


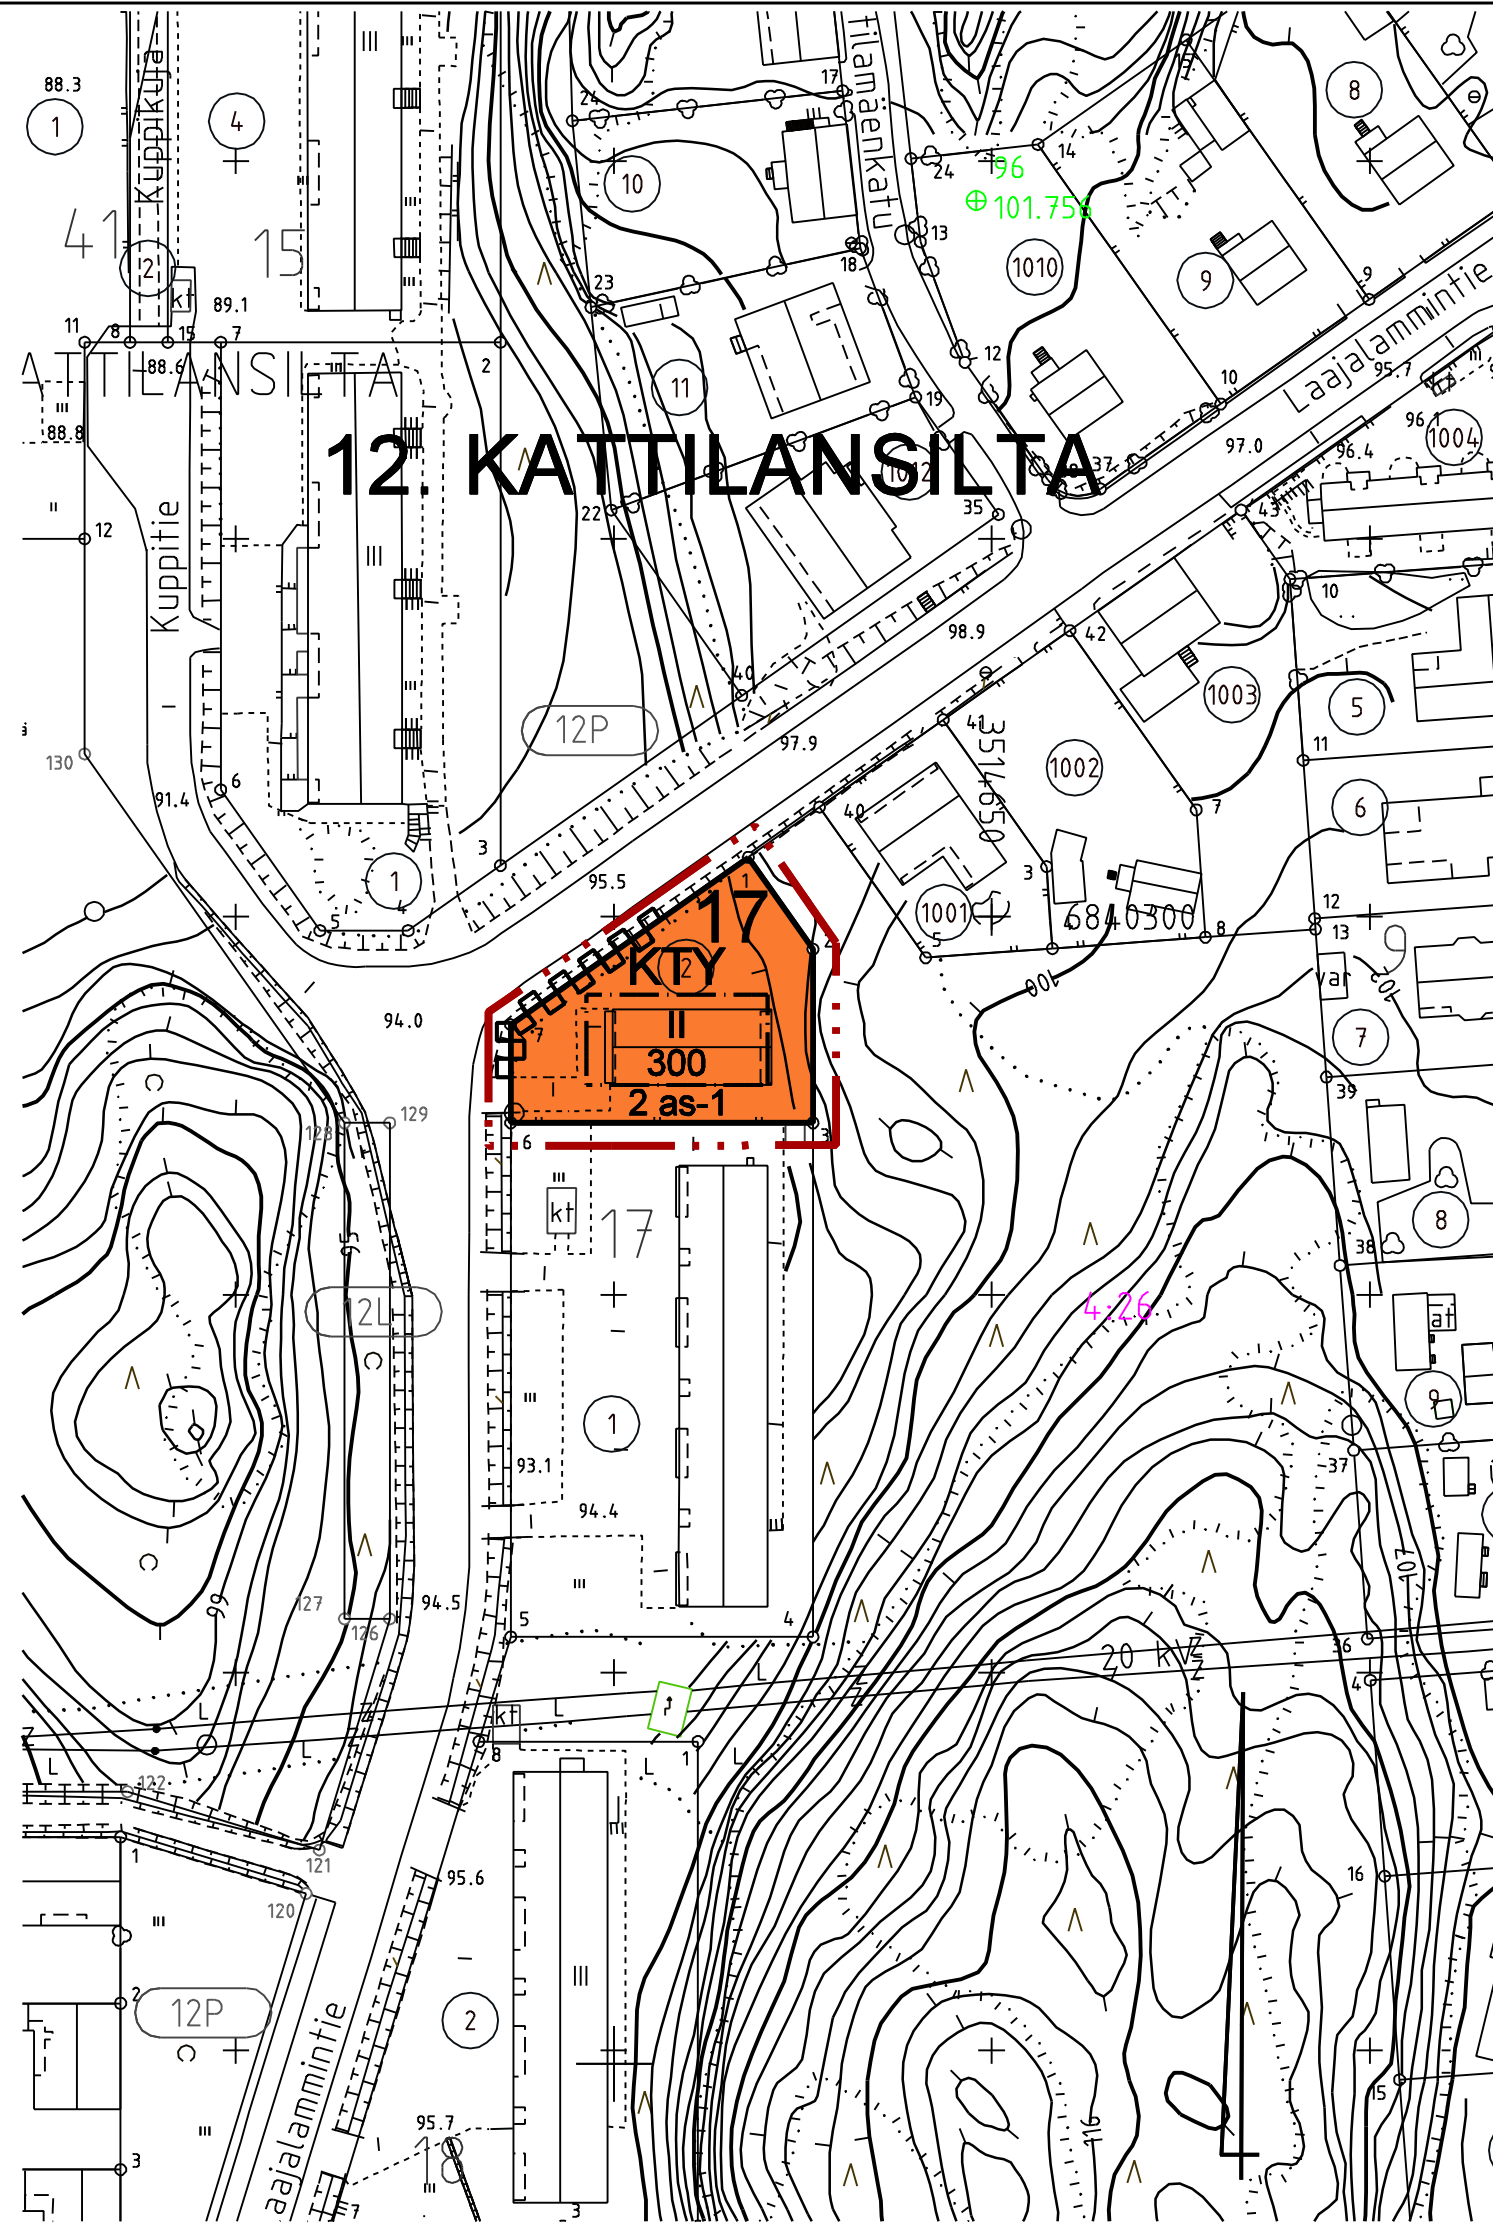

KTY

Toimitilarakennusten korttelialue.
Alueelle ei saa rakentaa myymälätiloja.

■■■■■

3 m kaava-alueen rajan ulkopuolella oleva viiva.

Korttelin, korttelinosan ja alueen raja.

Osa-alueen raja.

12
KAT

Kaupunginosan numero.

Kaupunginosan nimi.

Korttelin numero.

11

Roomalainen numero osoittaa rakennusten, rakennuksen tai sen osan suurimman sallitun kerrosluvun.

300

Rakennusoikeus kerrosalaneliömetreinä.

2 as-1

Merkintä osoittaa, kuinka monta asuntoa tonttia kohti saa rakentaa kiinteistön henkilökuntaa varten, jos rakennuspaikka ja ympäristö soveltuvat asumiseen.

1

Rakennusala.

Katualueen rajan osa, jonka kohdalta ei saa järjestää ajonuvoliittymää.

Autopaikat:
1 ap/75 m2 toimitilaa
1 ap/asunto

MIKKELI			ASEMAKAAVA/ ASEMAKAAVAN MUUTOS		1:1000
Asemakaavan muutos koskee: 12. kaupunginosan Kattilansillan korttelin 17 osaa.					
POHJAKARTTA TÄYTTÄÄ ASETUKSEN N:O 1284/23.12.1999 VAATIMUKSET MIKKELI . .2008 AP. KAUPUNGINGEODEETTI MATTILEHTINEN			VIREILLE TULO 10.10.2007 TEKNINEN LAUTAKUNTA 20.11.2007 § 223 KAUPUNGINHALLITUS ALUST. 3.12.2007 § 551 NÄHTÄVILLÄ 20.12.2007-21.1.2008 KAUPUNGINHALLITUS HYVÄKSYNYT 28.1.2008 § 51 KAUPUNGINVALTUUSTO HYVÄKSYNYT 11.2.2008 § 20		
MIKKELIN KAUPUNKI TEKNINEN TOIMI KAUPUNKISUUNNITTELU			MUUTOS MUUTOS MUUTOS		
LAAT. A.V	PIIRT. L.T	TARK.	MUUTOS		
MIKKELI 23.10.2007 KAAVOITUSPÄÄLLIKKÖ PERTTIRÄSÄNEN			LAINVOIMAINEN 20.3.2008		NUMERO 864 LIITE 4