



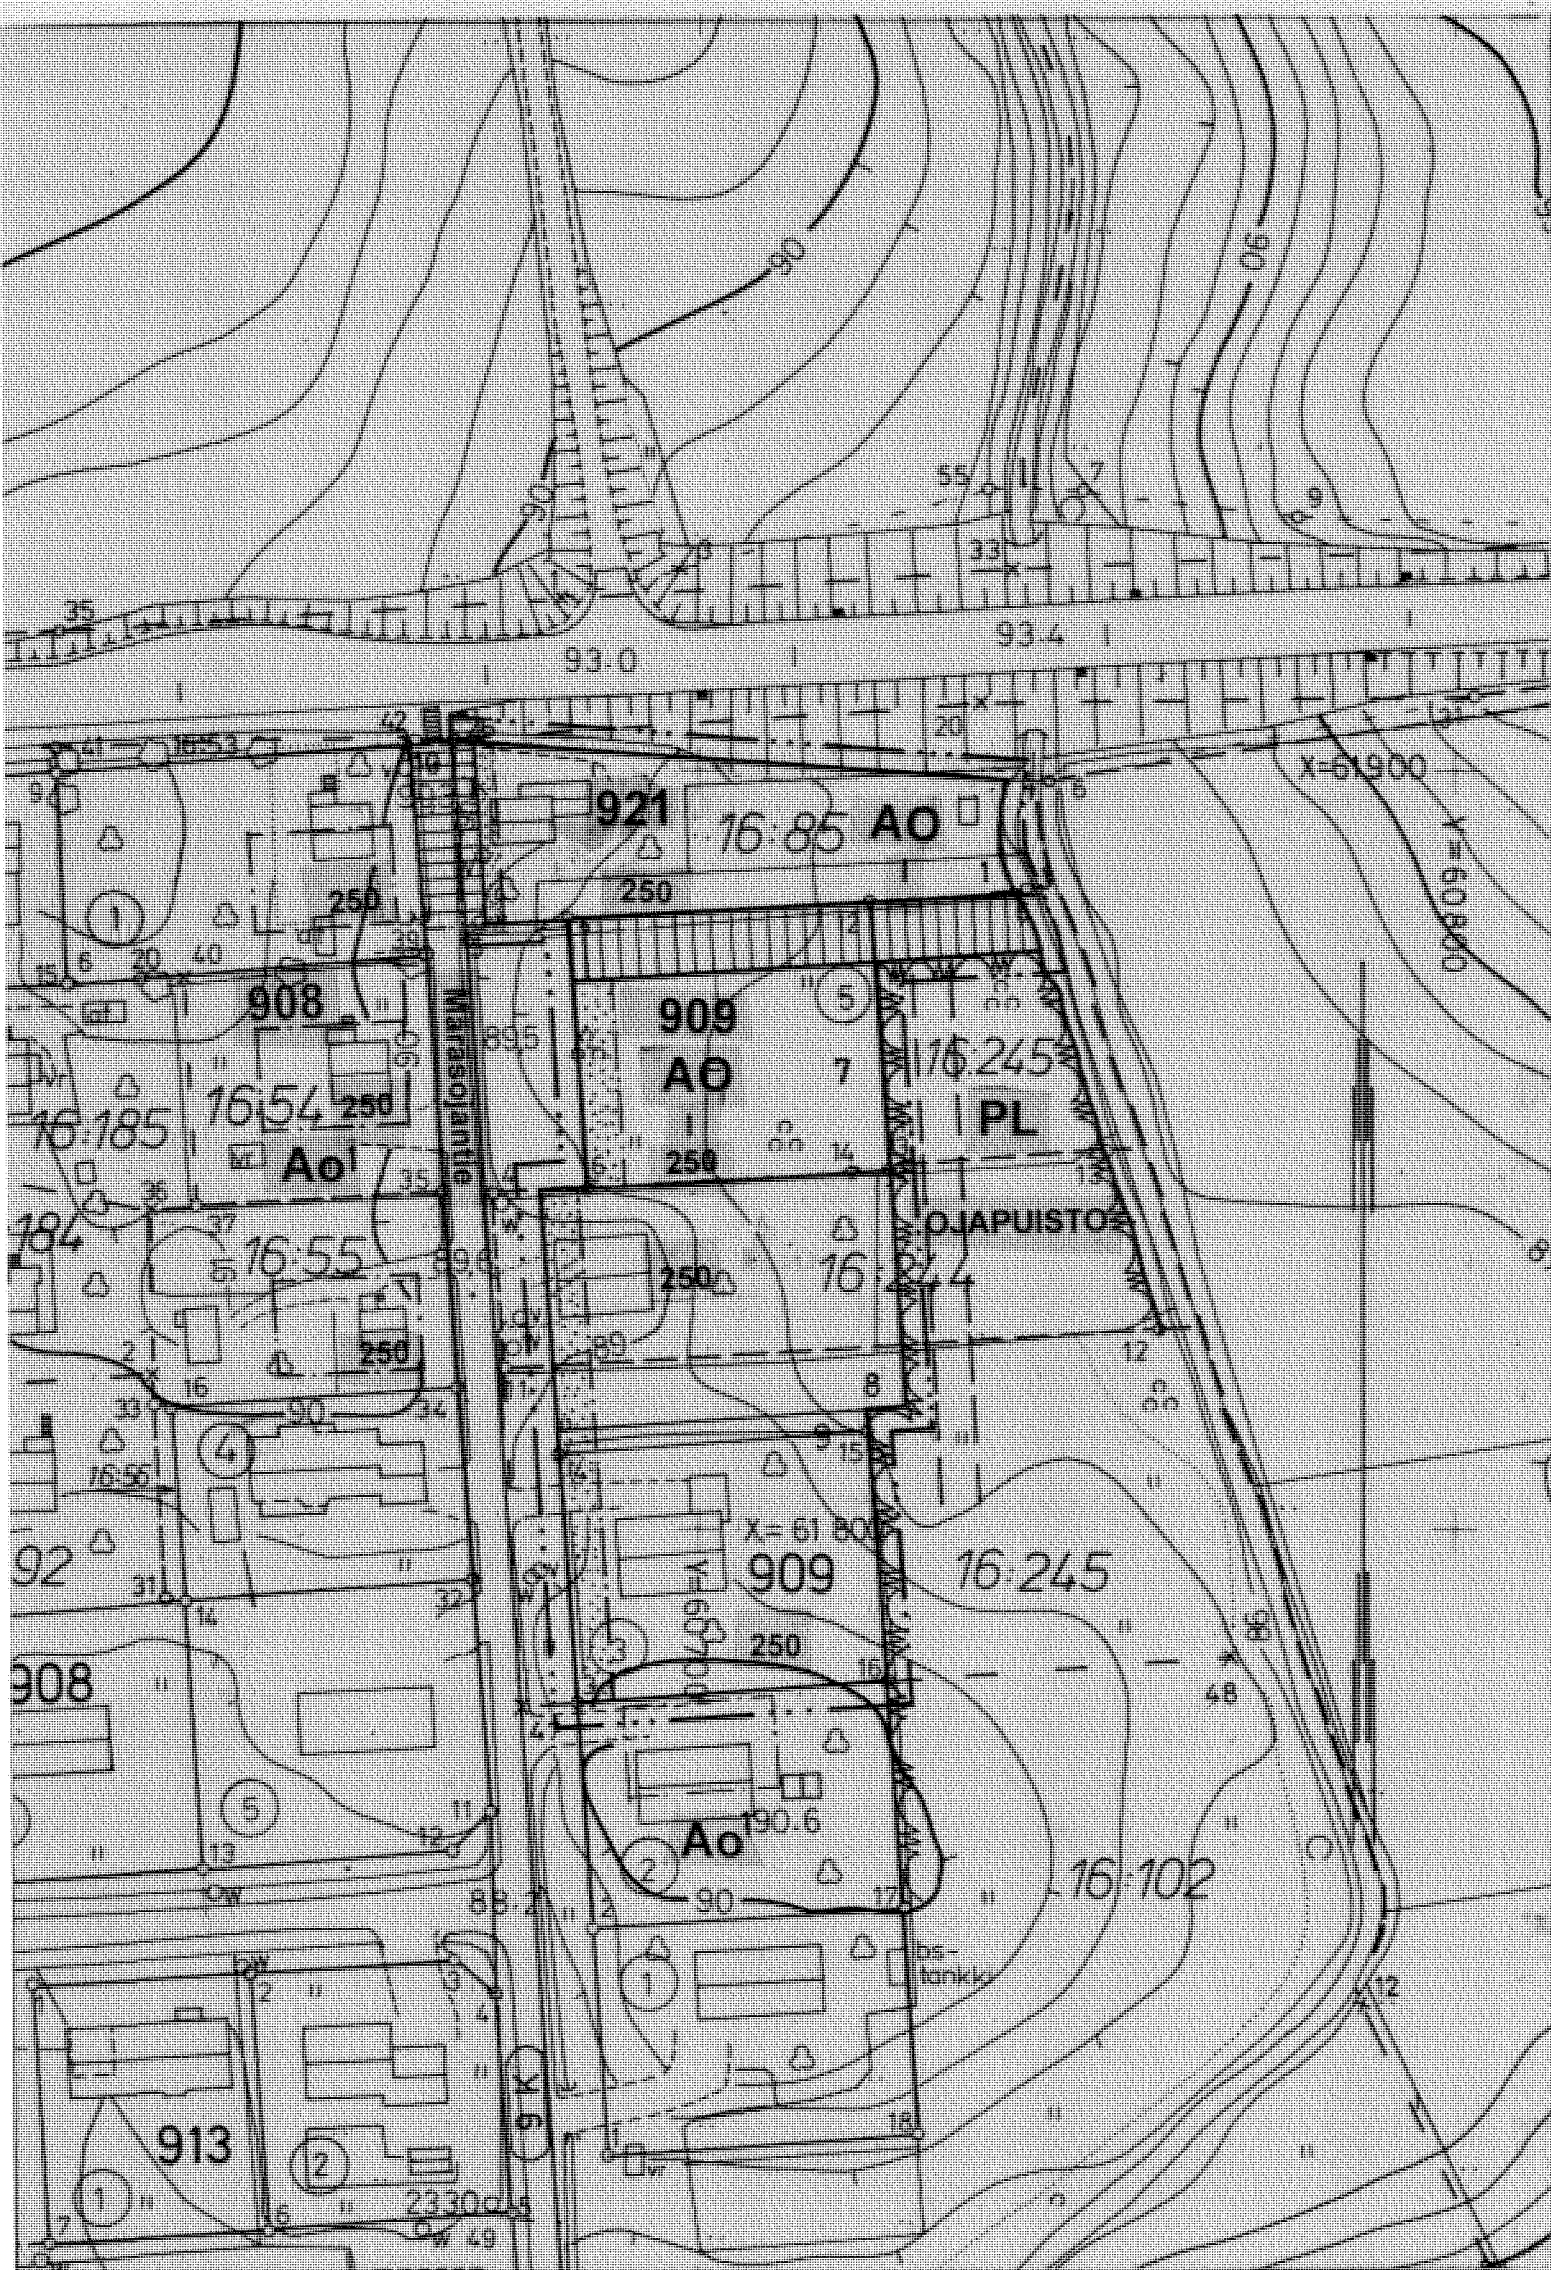

ASEMAKAAVAMERKINNÄT JA MÄÄRÄYKSET:

- AO** ERILLISPIENTALOJEN KORTTELIALUE
- 3 M SEN KAAVA-ALUEEN ULKOPUOLELLA OLEVA VIIVA, JOTA VAHVISTAMINEN KOSKEE
- KORTTELIN, KORTTELINOSAN JA ALUEEN RAJA
- ERI KAAVAMÄÄRÄYSTEN ALAISTEN ALUEEN OSIEN VÄLINEN RAJA
- OHJEELLINEN TONTIN RAJA
- 909** KORTTELIN NUMERO
- 7** TONTIN NUMERO
- OJAPUISTO KADUN TAI PUISTON NIMI
- 250** RAKENNUSOIKEUS KERROSALANELIÖMETREINÄ
- 1** ROOMALAINEN NUMERO OSOITTAA RAKENNUSTEN, RAKENNUKSEN TAI SEN OSAN SUURIMMAN SALLITUN KERROSLUVUN
- RAKENNUSALA**
- ISTUTETTAVA ALUEEN OSA**
- JALANKULULLE VARATTU KATU**
- AUTOPAIKKOJA ON VARATTAVA SEURAAVASTI:
AO-KORTTELIALUEELLA KAKSI (2) AUTOPAIKKAA TONTTIA KOHTI

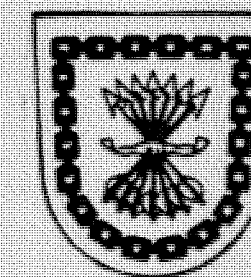

JÄMSÄ

ASEMAKAAVAN MUUTOS KOSKEE:
**9. KAUPUNGINOSAN
KORTTELIA 909
TONTTEJA 3-6
SEKÄ NIIHIN LIITTYVÄÄ PUISTOALUETTA**

MUODOSTUU:
**9. KAUPUNGINOSAN
KORTTELIN 909 TONTIT 7,8 JA 9,
KORTTELIN 921 TONTTI 1 SEKÄ
JALANKULULLE VARATTU KATU**

KAUPUNGINVALTUUSTO

26. 5. 1997 § 37

KESKI-SUOMEN YMPÄRISTÖKESKUS

10. 3. 1998

ASEMAKAAVAN POHJANA OLEVA KARTTA
TÄYTTÄÄ 24.6.1982 ANNETUN KAAVOI-
TUSMITTAUSASETUKSEN VAATIMUKSET

JÄMSÄSSÄ 7 / 3 1997
KIINTEISTÖINSINÖÖRI

HEIKKI HAAPALAHTI

JÄMSÄN KAUPUNKI
TEKNINEN PALVELUKESKUS
KAAVOITUS

JÄMSÄSSÄ 7 / 3 1997

KAUPUNGINARKKITEHTI

KARI VAARA

KÄSITTELYT:
TEKLA § 48 15.5.1996
NÄHTÄVÄNÄ 154 § 3-7. 6.1996
TEKLA § 64 19.6.1996
KAUP. HALL. § 263 5.8.1996
NÄHTÄVÄNÄ 39 § 26.8.-18.9.1996
TEKLA § 29 18.3.1997
KAUP. HALL. § 121 7.4.1997

MITTAKAAVA	SUUNN.	PIIRT.	
1:1000	KV	MK	103