





MERKINTÖJEN SELITYKSET JA ASEMAKAAVAMÄÄRÄYKSET

AKR-7


Asuinkerrostalojen ja rivitalojen korttelialue. Jokaista asuntoa varten on varattava asuntokohtainen piha-alue, joka rajoittuu asunnon ulkoseinään, tai on siitä oltava porrasyhteys asuntoon. Autopaikkoja ei tontille saa sijoittaa muualle kuin asemakaavamerkin nän osoittamille rakennusaloille.

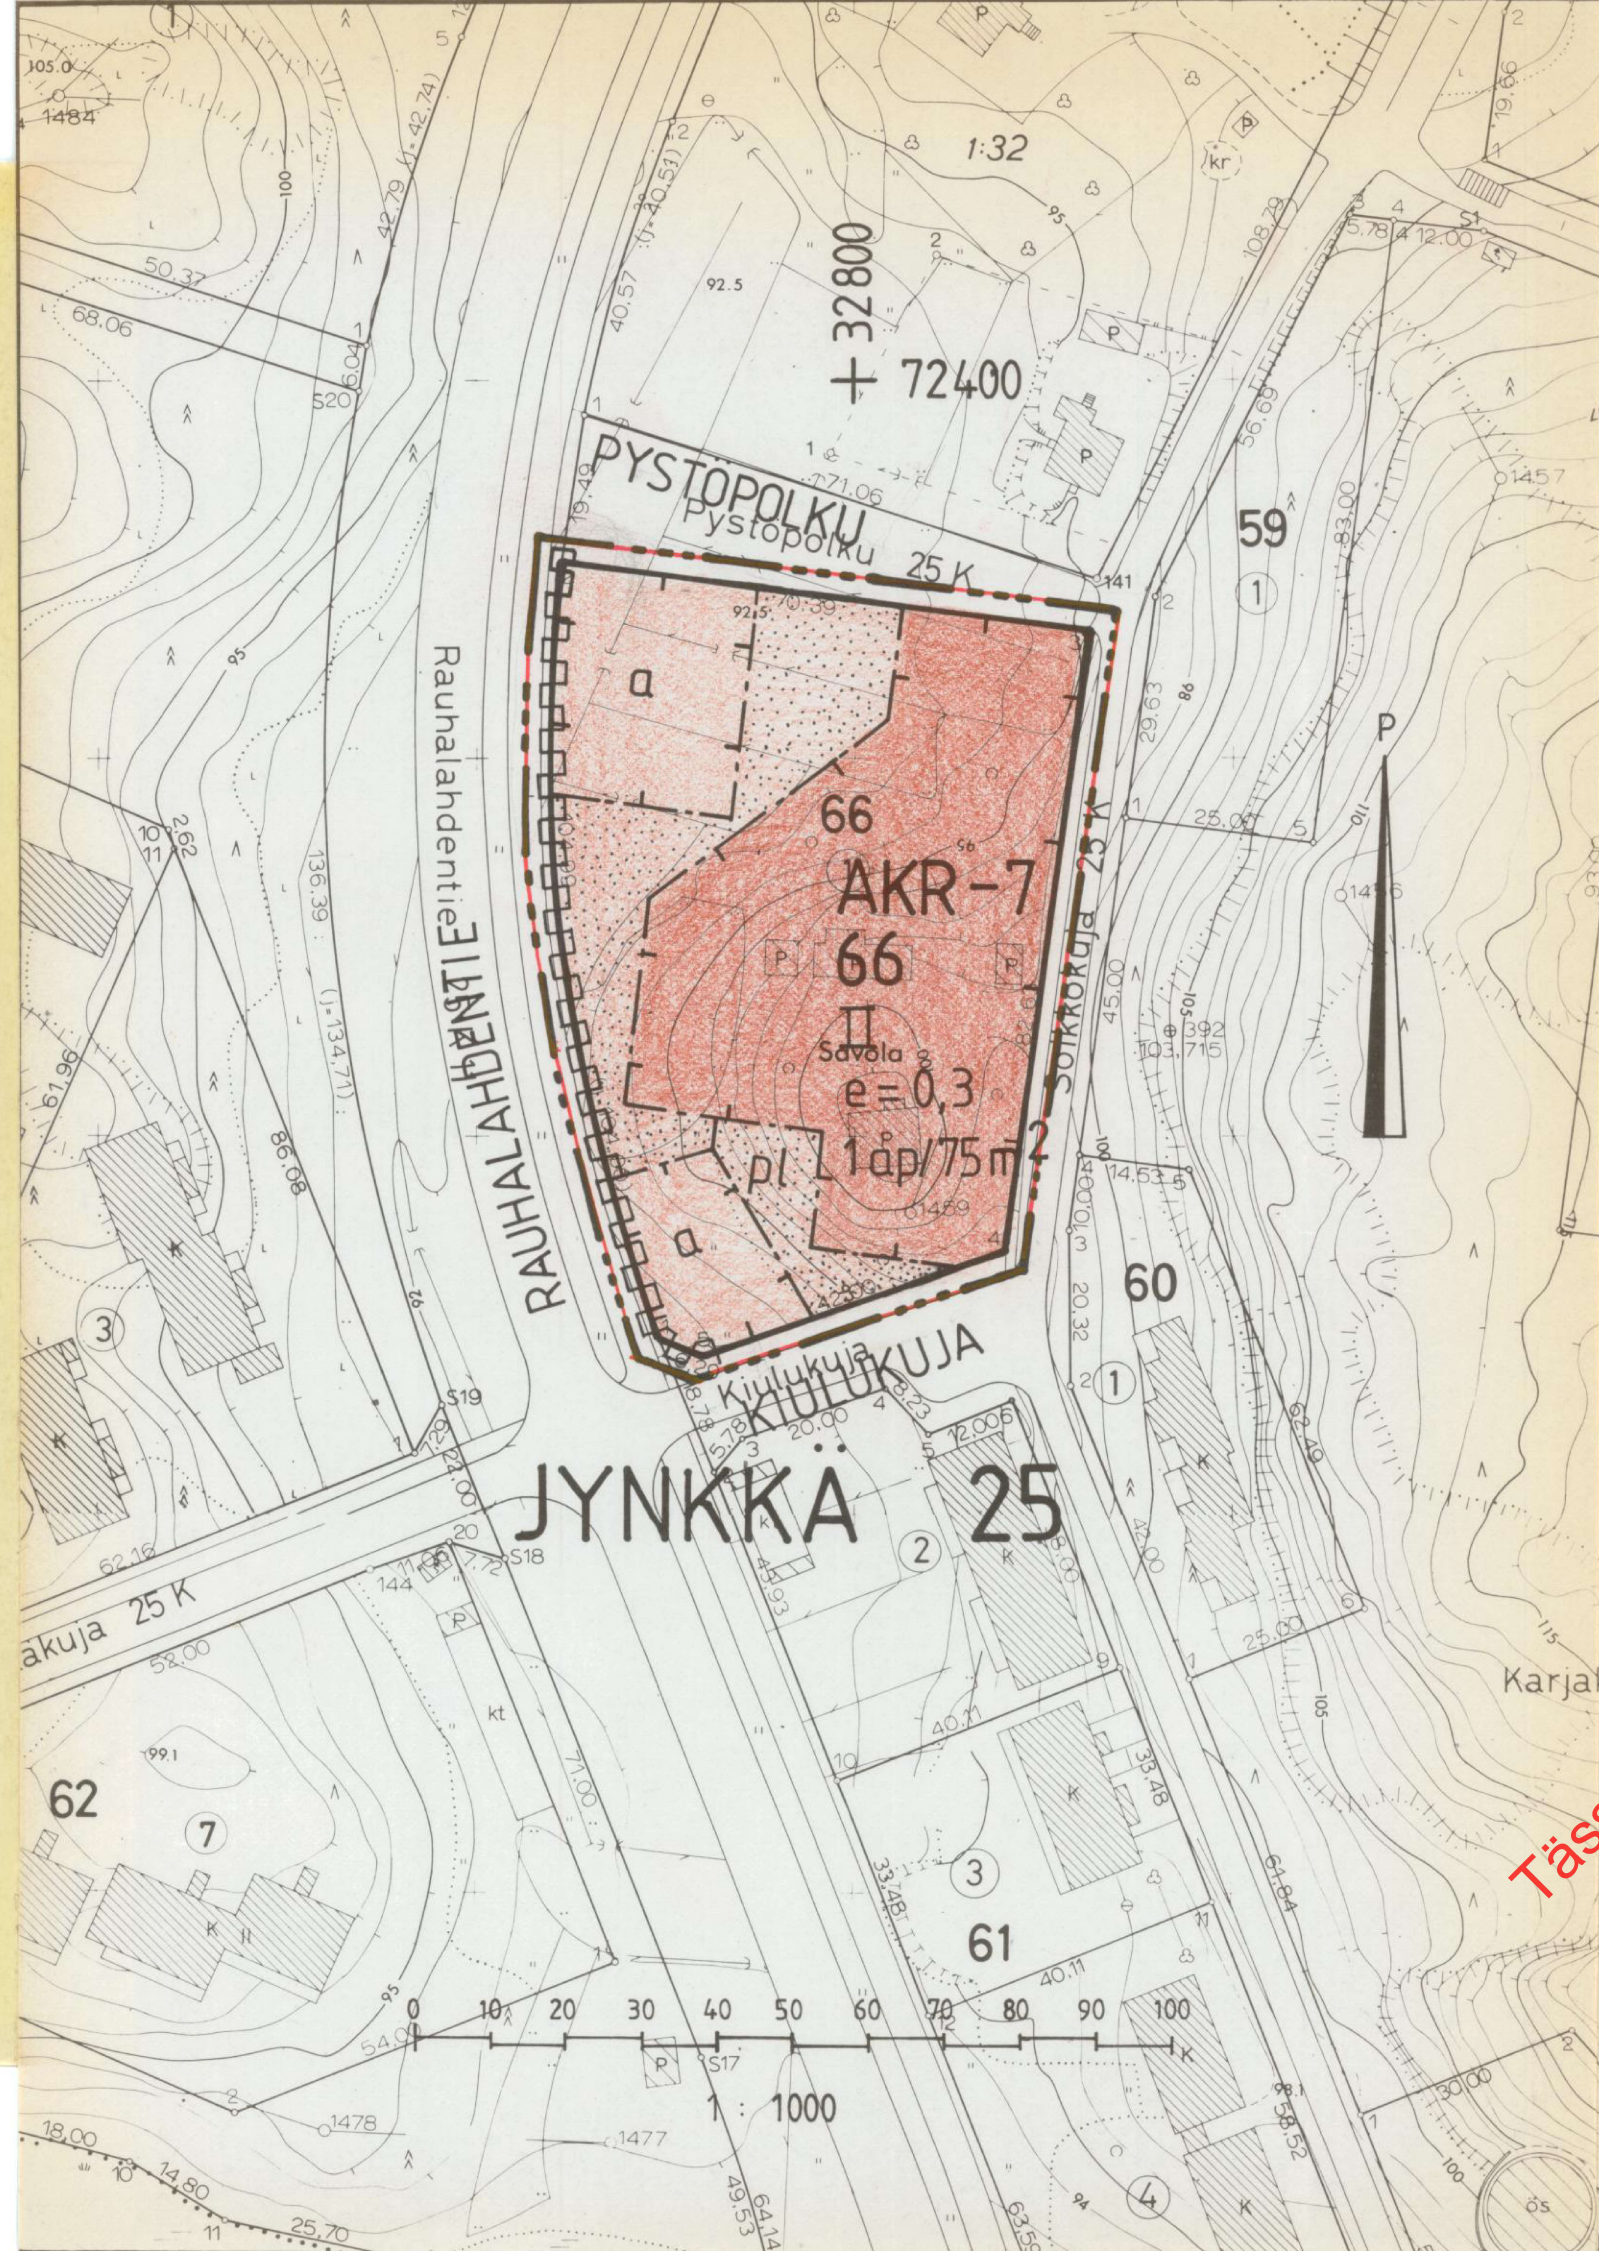


3 m sen kaava-alueen ulkopuolella oleva viiva jota vahvistaminen koskee.

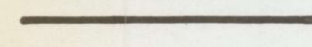

Korttelin, korttelinosan ja alueen raja

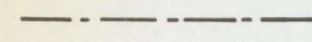

Eri kaavamääräysten alaisten alueenosien välinen raja

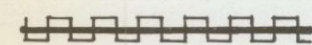

Katu- tai liikennealueen raja, jossa, jonka kohdalta ei saa järjestää ajoneuvoliikennettä.

25

Kaupunginosan numero

JYNKK

Kaupunginosa

66


Korttelin numero

e = 0,3


Talokkuusluku eli kerrosalan suhde tontin pinta-alaan

II


Roomalainen numero osoittaa rakennusten, rakennuksen tai sen osan suurimman sallitun kerrosluvun.

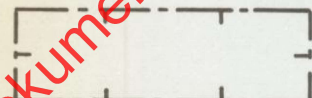


Rakennusala

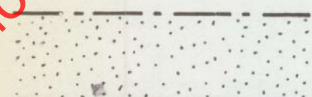

Istutettava alueen osa, jolle on istutettava puita ja pensaita.

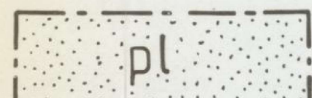

Istutettava alueen osa. Lähinnä luonnontilassa säilytettävä alueen osa, jonka olemassa oleva puusto on säilytettävä ja täydennettävä.

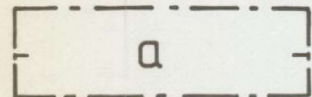

Auton säilytyspaikan rakennusala

1ap/75 m²

Merkintä osoittaa, kuinka monta kerrosalaneliömetriä kohti on rakennettava yksi autopaikka.

KUOPIO

ASEMAKAAVANMUUTOS

25. KAUPUNGINOSA JYNKKÄ

KORTTELI 66

TONTTI 1

Kaupunginvaltuusto on kokouksessaan 7.11.1983 §:n 372 kohdalla hyväksynyt tämän asemakaavamuutoksen.

Kuopio 13.12.1983

Mikko Aro
II kaupunginsihteeri

Hyväksytty RakL 137a §:n mukaisena epäolennaisena muutoksena ilman ympäristöministeriön vahvistusta.

Säilytys

444

Pohjakartta on laadittu kaavojen pohjakartoista 4.2.1960 annetussa asetuksessa säädetyllä tarkkuudella. Karttoitus on suoritettu v. 1968 ja täydennyskartoitus v. 1983.

Vs. kaupungingeodeetti

Pentti Huttunen

75/83 Ial Kuopion kaupungin tekninen virasto KAAVOITUSOSASTO

Pvm 29.6.1983
MK 1:1000

Suunn ML
Piirt vs. kaavoitusarkkitehti