


KUOPIO
HEPOMÄEN
OSAYLEISKAAVA

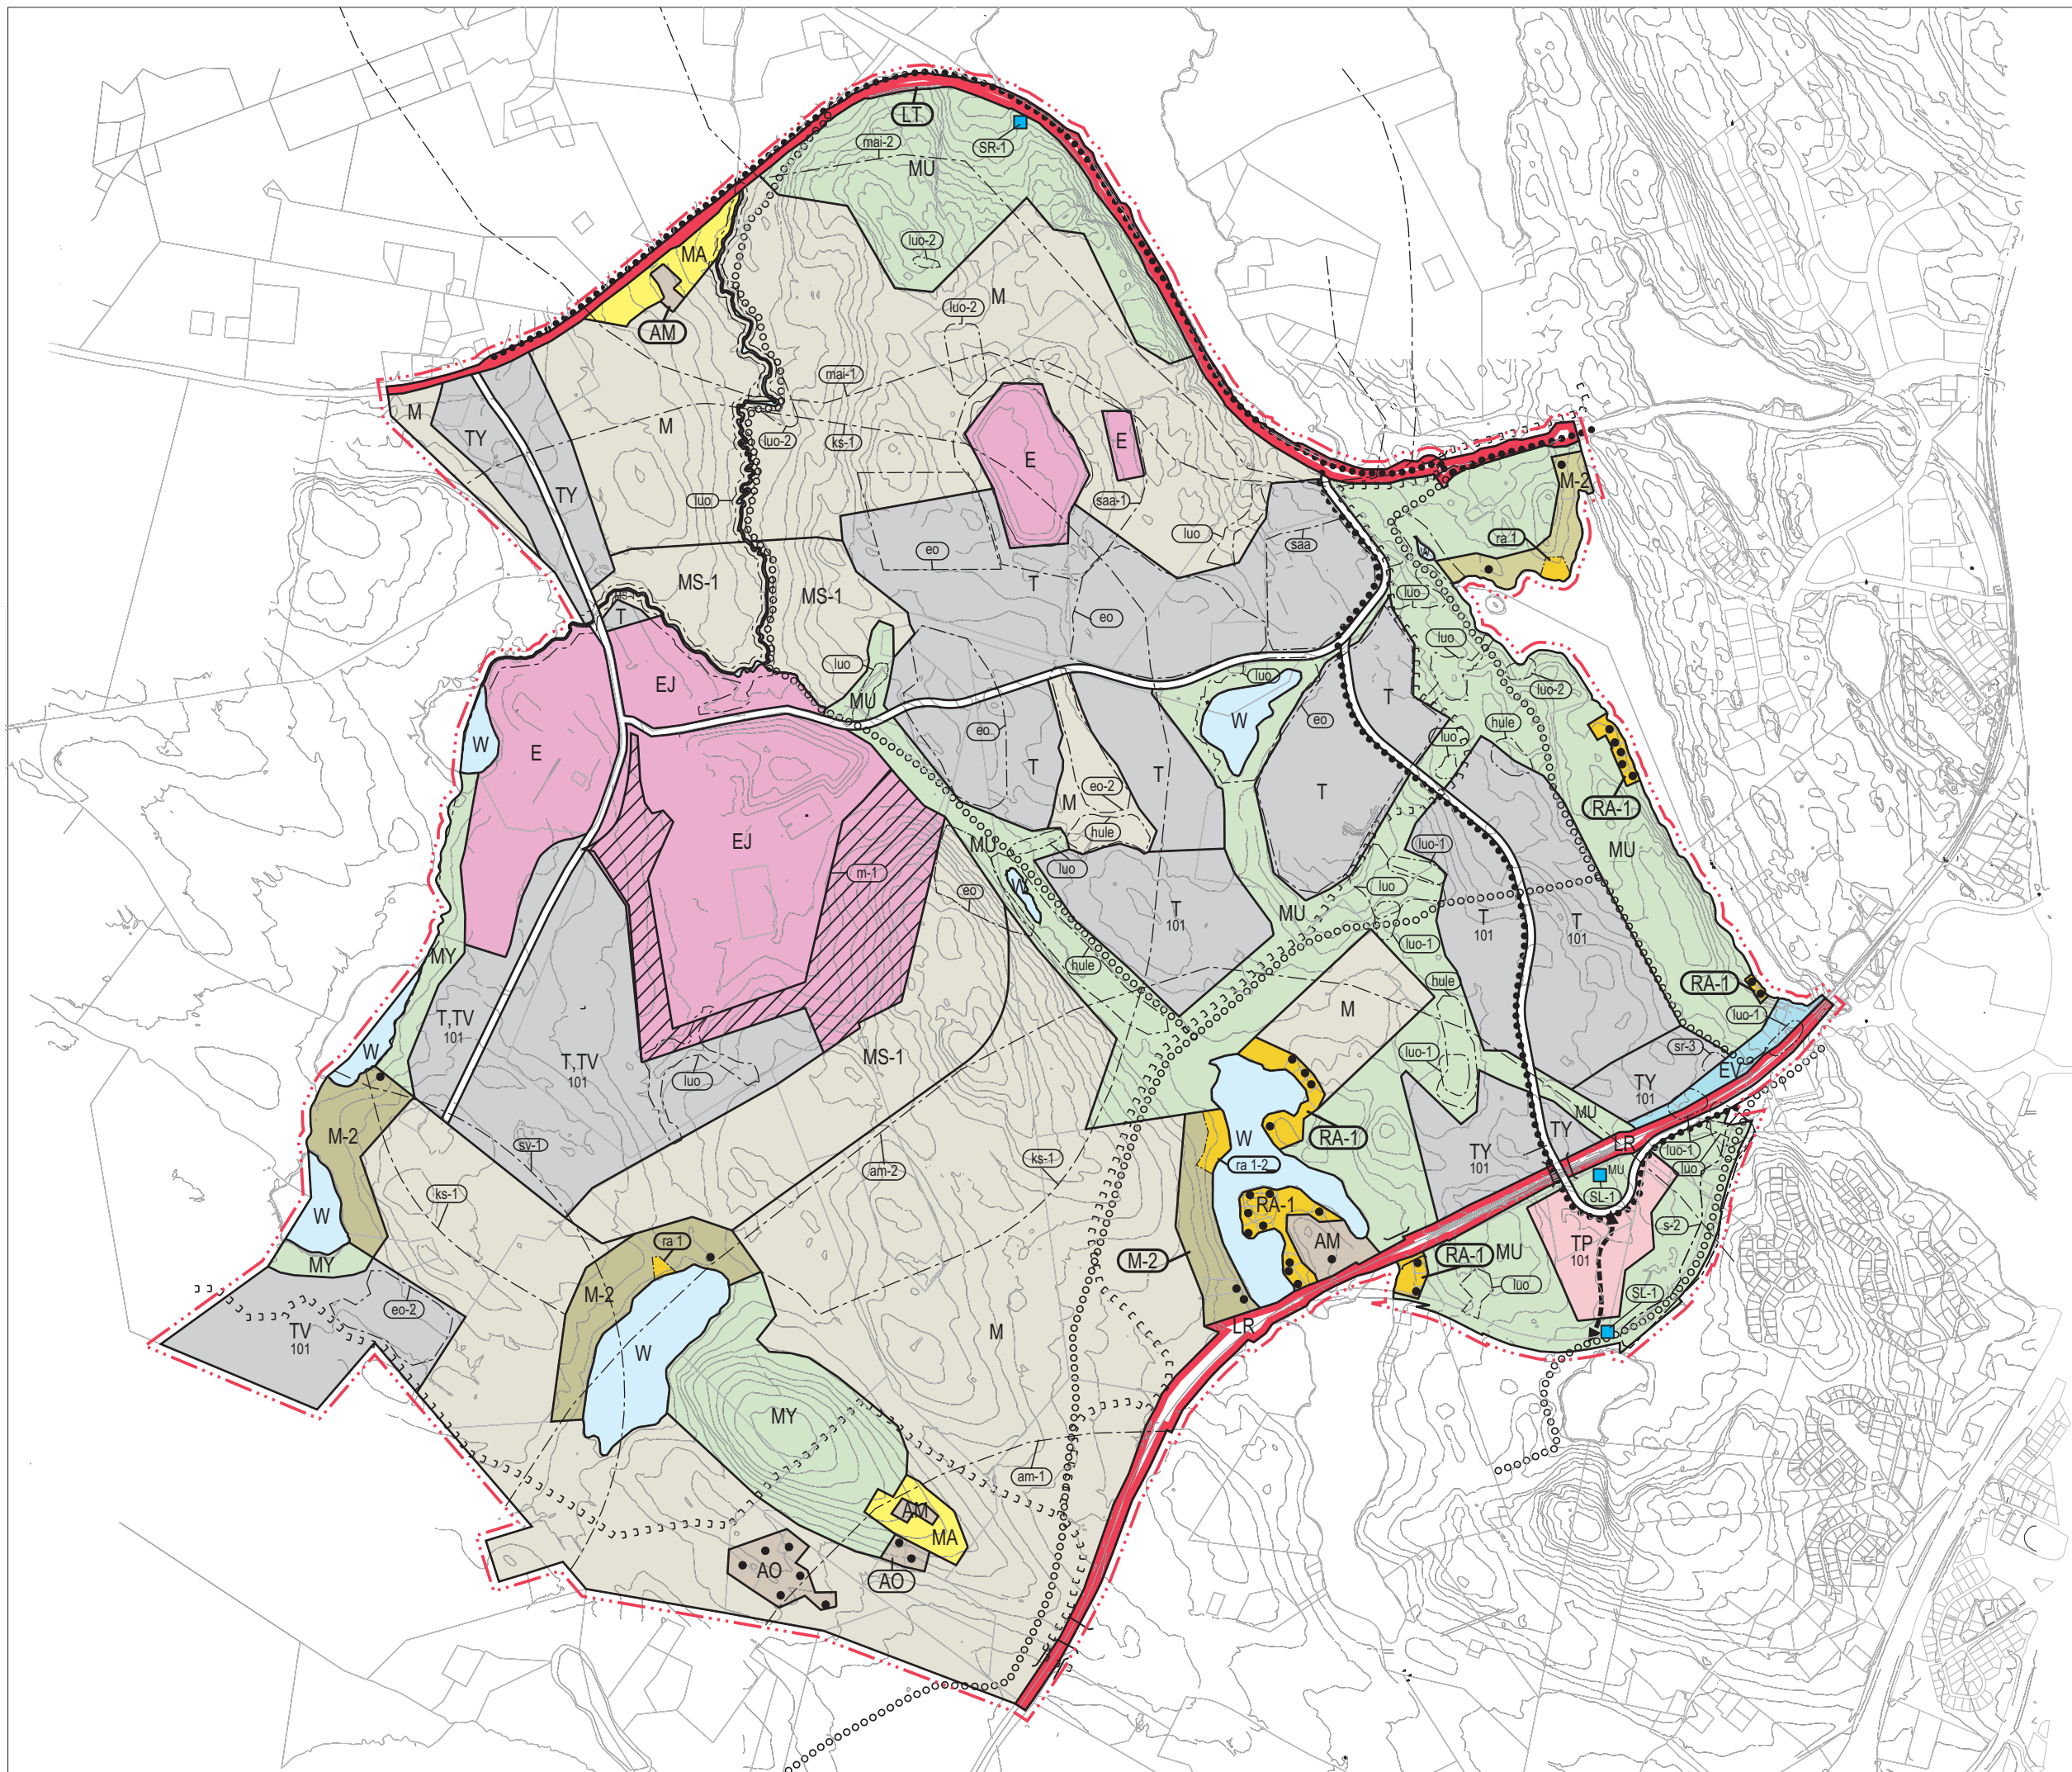

Kuulutus 16.7.2019
Kaupunginvaltuusto 20.5.2019
Kaupunginhallitus 15.4.2019
Tarkistus 15.4.2019



Tähän kaavakarttaan liittyy selostus.

KUOPION KAUPUNGIN SUUNNITTELUPALVELUT STRATEGINEN MAANKÄYTTÖ	SUUNN.	JK	SUURDE
	PIIRT.	PJ	1:20000
			ARKISTO U:\Maankaytt\11046\kartat\oyk.dwg
HYV. Juha Romppanen Kaupunkisuunnittelujohtaja		3.12.2018	TYÖNUMERO 1046