


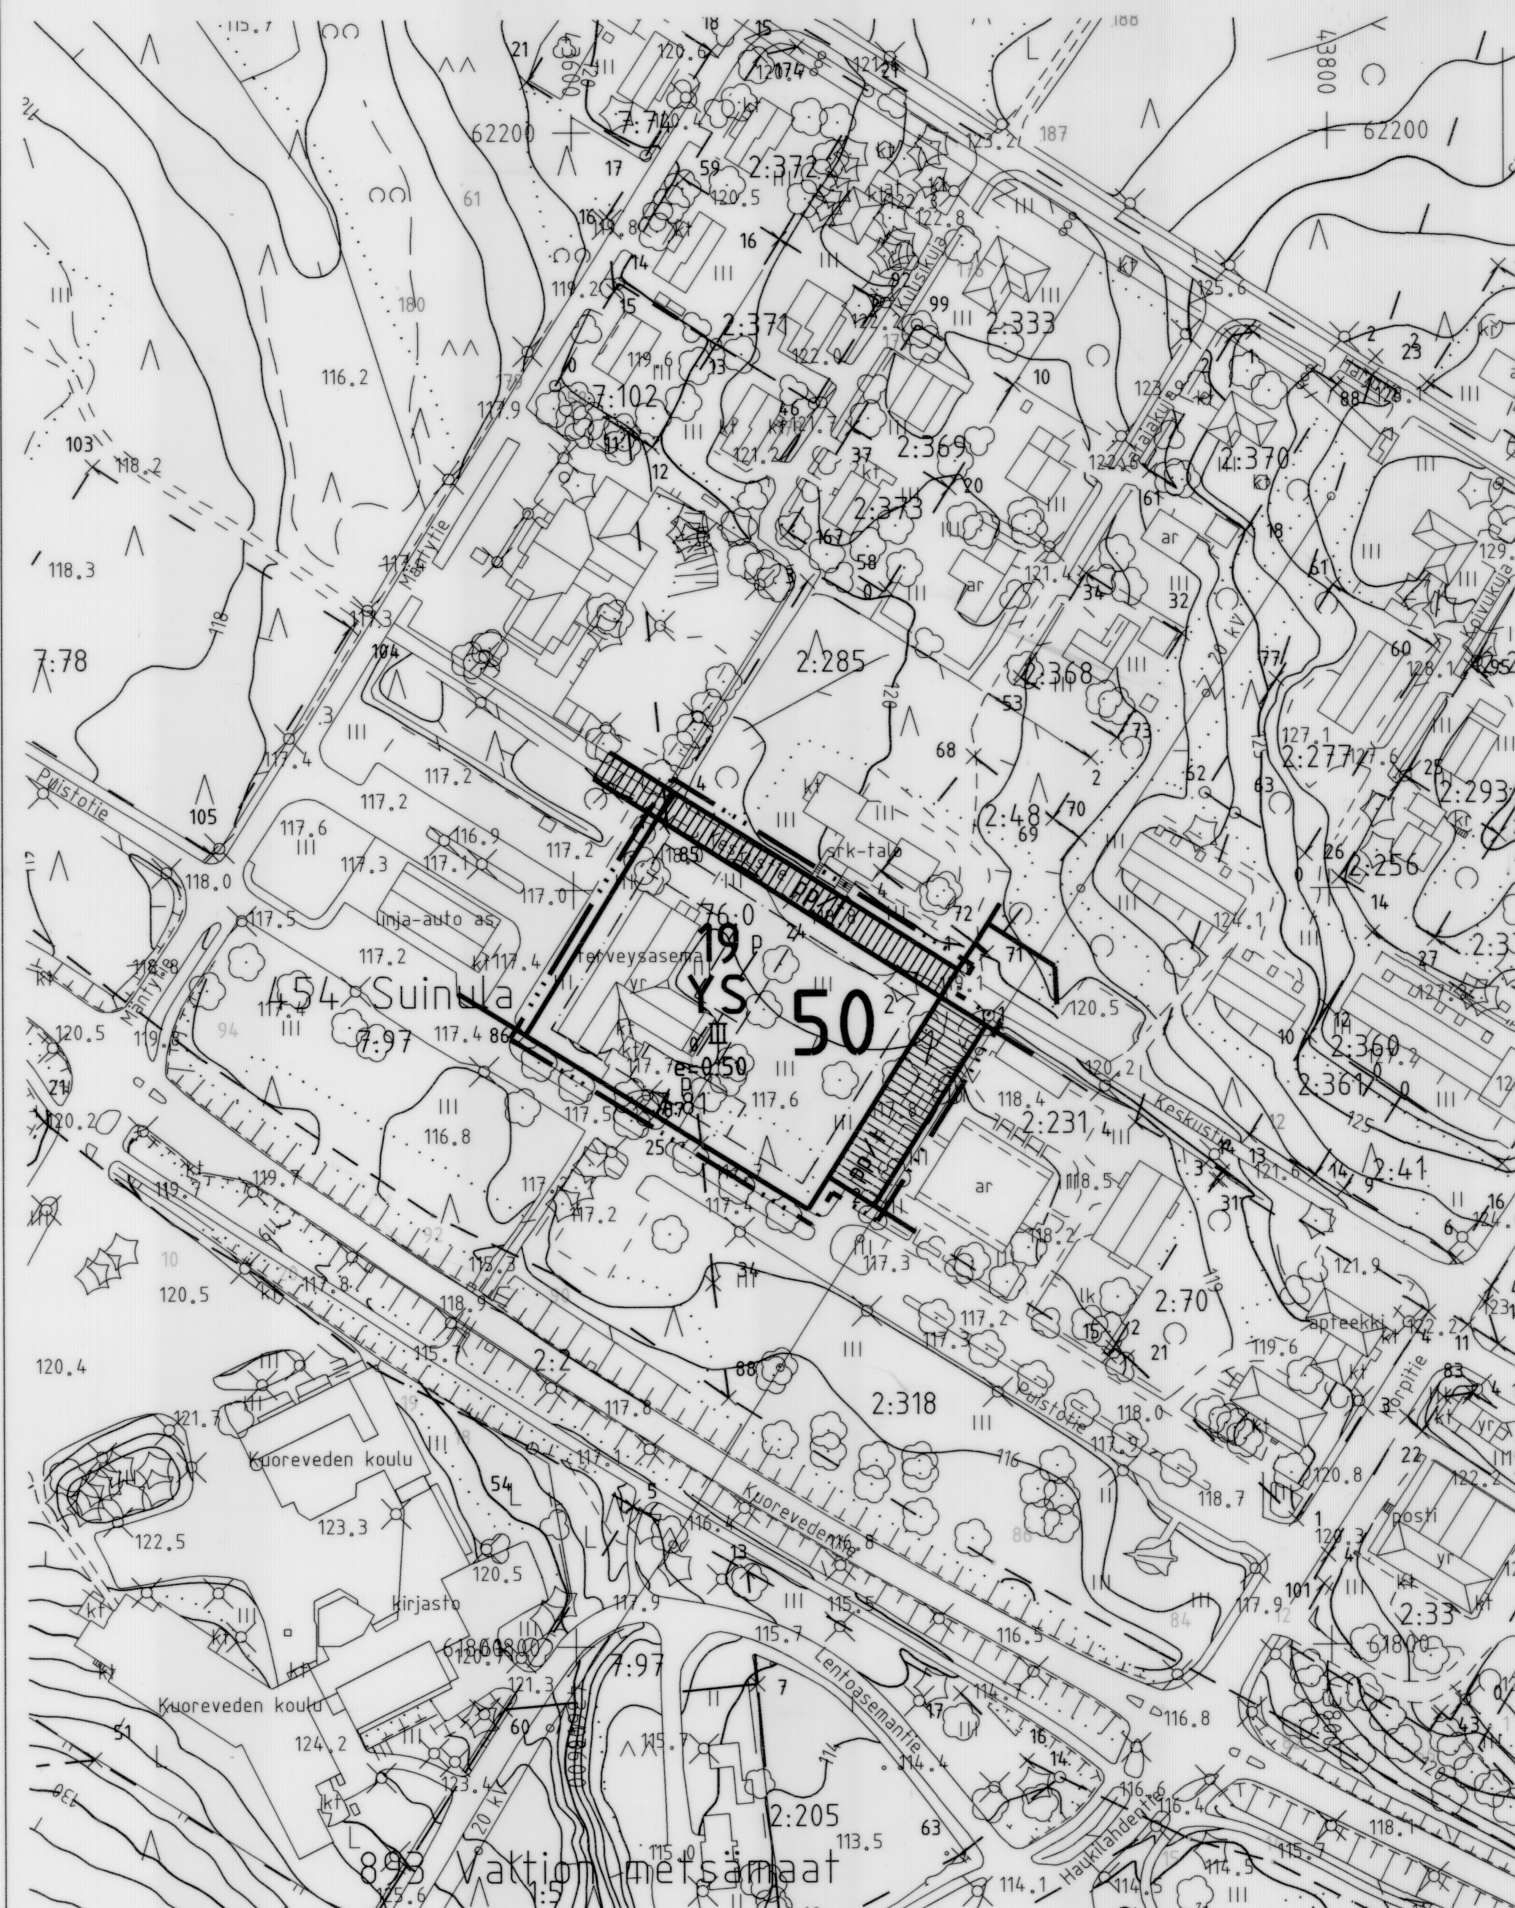

Asemakaavan pohjana oleva kartta täyttää 15.12.1999 annetun kaavoitusmittausasetuksen 1284/1999 vaatimukset.

Jämsässä 25.1.2007

Lasse Kivinen
Kiinteistöinsinööri Lasse Kivinen

JÄMSÄN KAUPUNKI HALLIN TAAJAMA

KORTTELIN 19 ASEMAKAAVAN MUUTOS 1:2000 (Hallin palvelutalo)

Asemakaavan muutos koskee Hallin asemakaavan korttelia 19 (osa) ja siihen liittyviä katualueita.

Merkintöjen selitykset ja asemakaavamääräykset:

YS	Sosiaalitointa ja terveydenhuoltoa palvelevien rakennusten korttelialue.
— · — · —	3 metriä kaava-alueen rajan ulkopuolella oleva viiva.
—	Korttelin, korttelinosan ja alueen raja.
- - - - -	Osa-alueen raja.
- - - - -	Ohjeellinen alueen tai osa-alueen raja.
50	Kaupungin- tai kunnanosan numero.
19	Korttelin numero.
2	Ohjeellisen tontin/rakennuspaikan numero.
IV	Roomalainen numero osoittaa rakennusten, rakennuksen tai sen osan suurimman sallitun kerrosluvun.
e=0.50	Tehokkuusluku eli kerrosalan suhde tontin/rakennuspaikan pinta-alaan.
[]	Rakennusala.
[]	Ohjeellinen rakennusala.
[p]	Ohjeellinen pysäköimispaikka.
[pp/t]	Jalankululle ja polkupyöräilylle varattu katu, jolla tontille ajo on sallittu.

Autopaikkojen vähimmäismäärä on 1 autopaikka/ 130 k-m².

Jyväskylässä 13.3.2007
Pöry Environment Oy

Ilkka Jalkanen
Ilkka Jalkanen
DI SNIL

Ora Nuutinen
Ora Nuutinen
DI

PÖYRY

EHDOTUS 13.3.2007

Kaupunginvaltuuston hyväksymispäätös
11.6.2007 §20

Käsittelyt:	26.10.2006 §100
Tekla	2.-14.11.2006
Näht. MRL 63§	22.11.2006 §115
Tekla	27.12.2006-10.1.2007
Näht. MRA 30§	25.1.2007 § 14
Tekla	5.2.2007 §59
KH	9.2-12.3.2007
Näht.MRA 27§	21.5.2007 §156
KH	