




KARTTATULOSTE

1:5 000

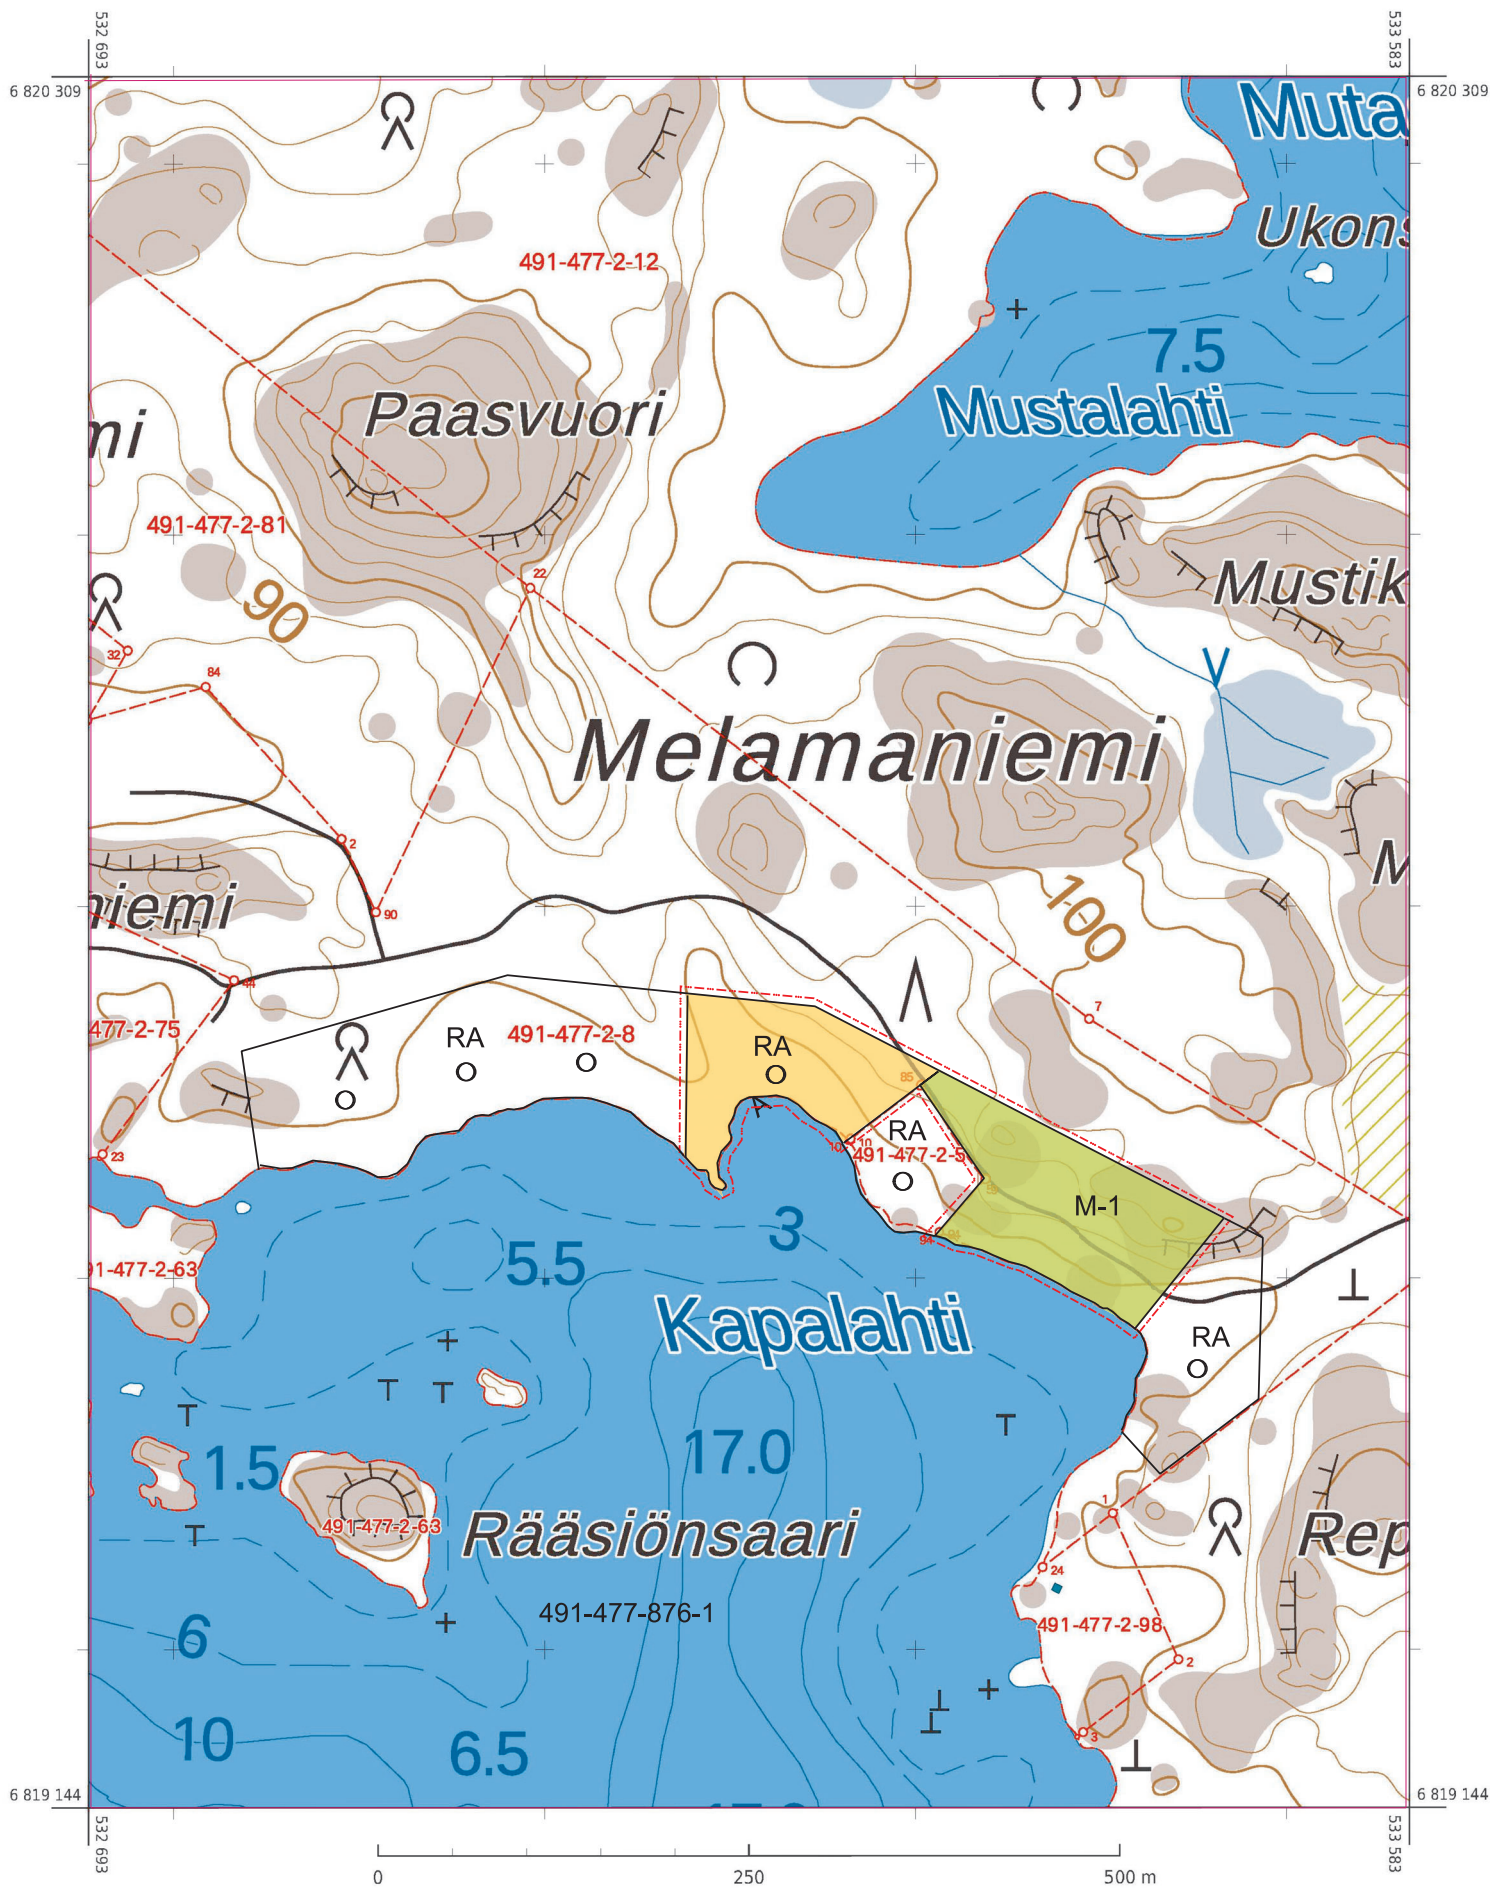

Korkeuskäyräväli: 5 m
Korkeusjärjestelmä: N60
Tasokoordinaatisto: ETRS-TM35FIN

Maastotiedot © Maanmittauslaitos
Kiinteistötiedot © Maanmittauslaitos ja kunnat
Merikartta-aineistot © Liikenne- ja viestintävirasto
Syvyystiedot © Suomen ympäristökeskus

VAROITUS: Ei navigointikäyttöön. Virasto ei ole tarkistanut tämän tuotteen tietoja, eikä se ota vastuuta tietojen oikeellisuudesta tai valmistuksen jälkeisistä muutoksista.

Kiinteistörekisterin tiedoissa voi olla puutteita ja epätarkkuuksia. Rekisteriyksikön tarkka alueellinen ulottuvuus selviää toimitusasiakirjoista ja maastosta.

Tulostettu 22.3.2021



MIKKELI

ANTTOLAN ETELÄISEN YLEISKAAVAN MUUTOS

Koskee tilan Kapalahti 491-477- 2-8 osaa

Mittakaava 1:5000

Kaavamerkinnot ja -määräykset:

Tämän yleiskaavan perusteella saadaan myöntää maankäyttö- ja rakennuslain 44 §:n ja 72 §:n 1 momentin mukaisesti rakennuslupa yleiskaavan mukaiseen rakentamiseen ranta-alueella. M-alue on oikeusvaikutuseton.

----- 5 m kaava-alueen rajan ulkopuolella oleva viiva.

———— Korttelin, korttelinosan ja alueen raja.

RA Loma-asuntoalue.

M-1 Maa- ja metsätalousalue. Alueelle ei saa rakentaa, lukuunottamatta maankäyttö- ja rakennuslain 72 §:n 3 mom. mukaista rakentamista.

○ Ohjeellinen uusi rakennuspaikka. Lukumäärä ilmaisee rakennuspaikkojen enimmäismäärän kortteleittain ja tiloittain.

—A— Apajapaikka. Alueelle ei saa rakentaa nuotan vetoa vaikeuttavia rakenteita.

———— Yhdystie.

Rakentamisessa ym. toiminnassa noudatetaan rakennusjärjestyksen määräyksiä.

Mikkelissä 15.5.2021

Alpo Leinonen

rakennus- ja maanmittausinsinööri, YKS 556

MIKKELI				YLEISKAAVAN MUUTOS		1:5000			
ANTTOLAN ETELÄINEN YLEISKAAVA Mikkelin kaupungin (491) Huttulan kylän (477) tilaa 2:8 Kapalahti.									
MIKKELIN KAUPUNKI ASUMISEN JA TOIMINTAYMPÄRISTÖN PALVELUALUE KAUPUNKIKEHITYS MAANKÄYTTÖ JA KAUPUNKIRAKENNE				VIREILLE TULO				14.4.2021	
				KAUPUNKIYMPÄRISTÖLAUTAKUNTA				25.5.2021 § 80	
				KAUPUNGINHALLITUS ALUST.				31.5.2021 § 208	
				NÄHTÄVILLÄ				9.6. - 9.8.2021	
				KAUPUNGINHALLITUS HYVÄKSYNYT				27.9.2021 § 385	
				KAUPUNGINVALTUUSTO HYVÄKSYNYT				4.10.2021 § 143	
				LAINVOIMAINEN				24.11.2021	
LAAT. PIIRT. TARK. MUUTOS									
MIKKELI 15.5.2021  Alpo Leinonen RAKENNUS- JA MAANMITTAUSINSINÖÖRI				 MINNA FROSTI KAAVOITUSINSINÖÖRI				NUMERO 7105	
				DNRO 2021-1658					