


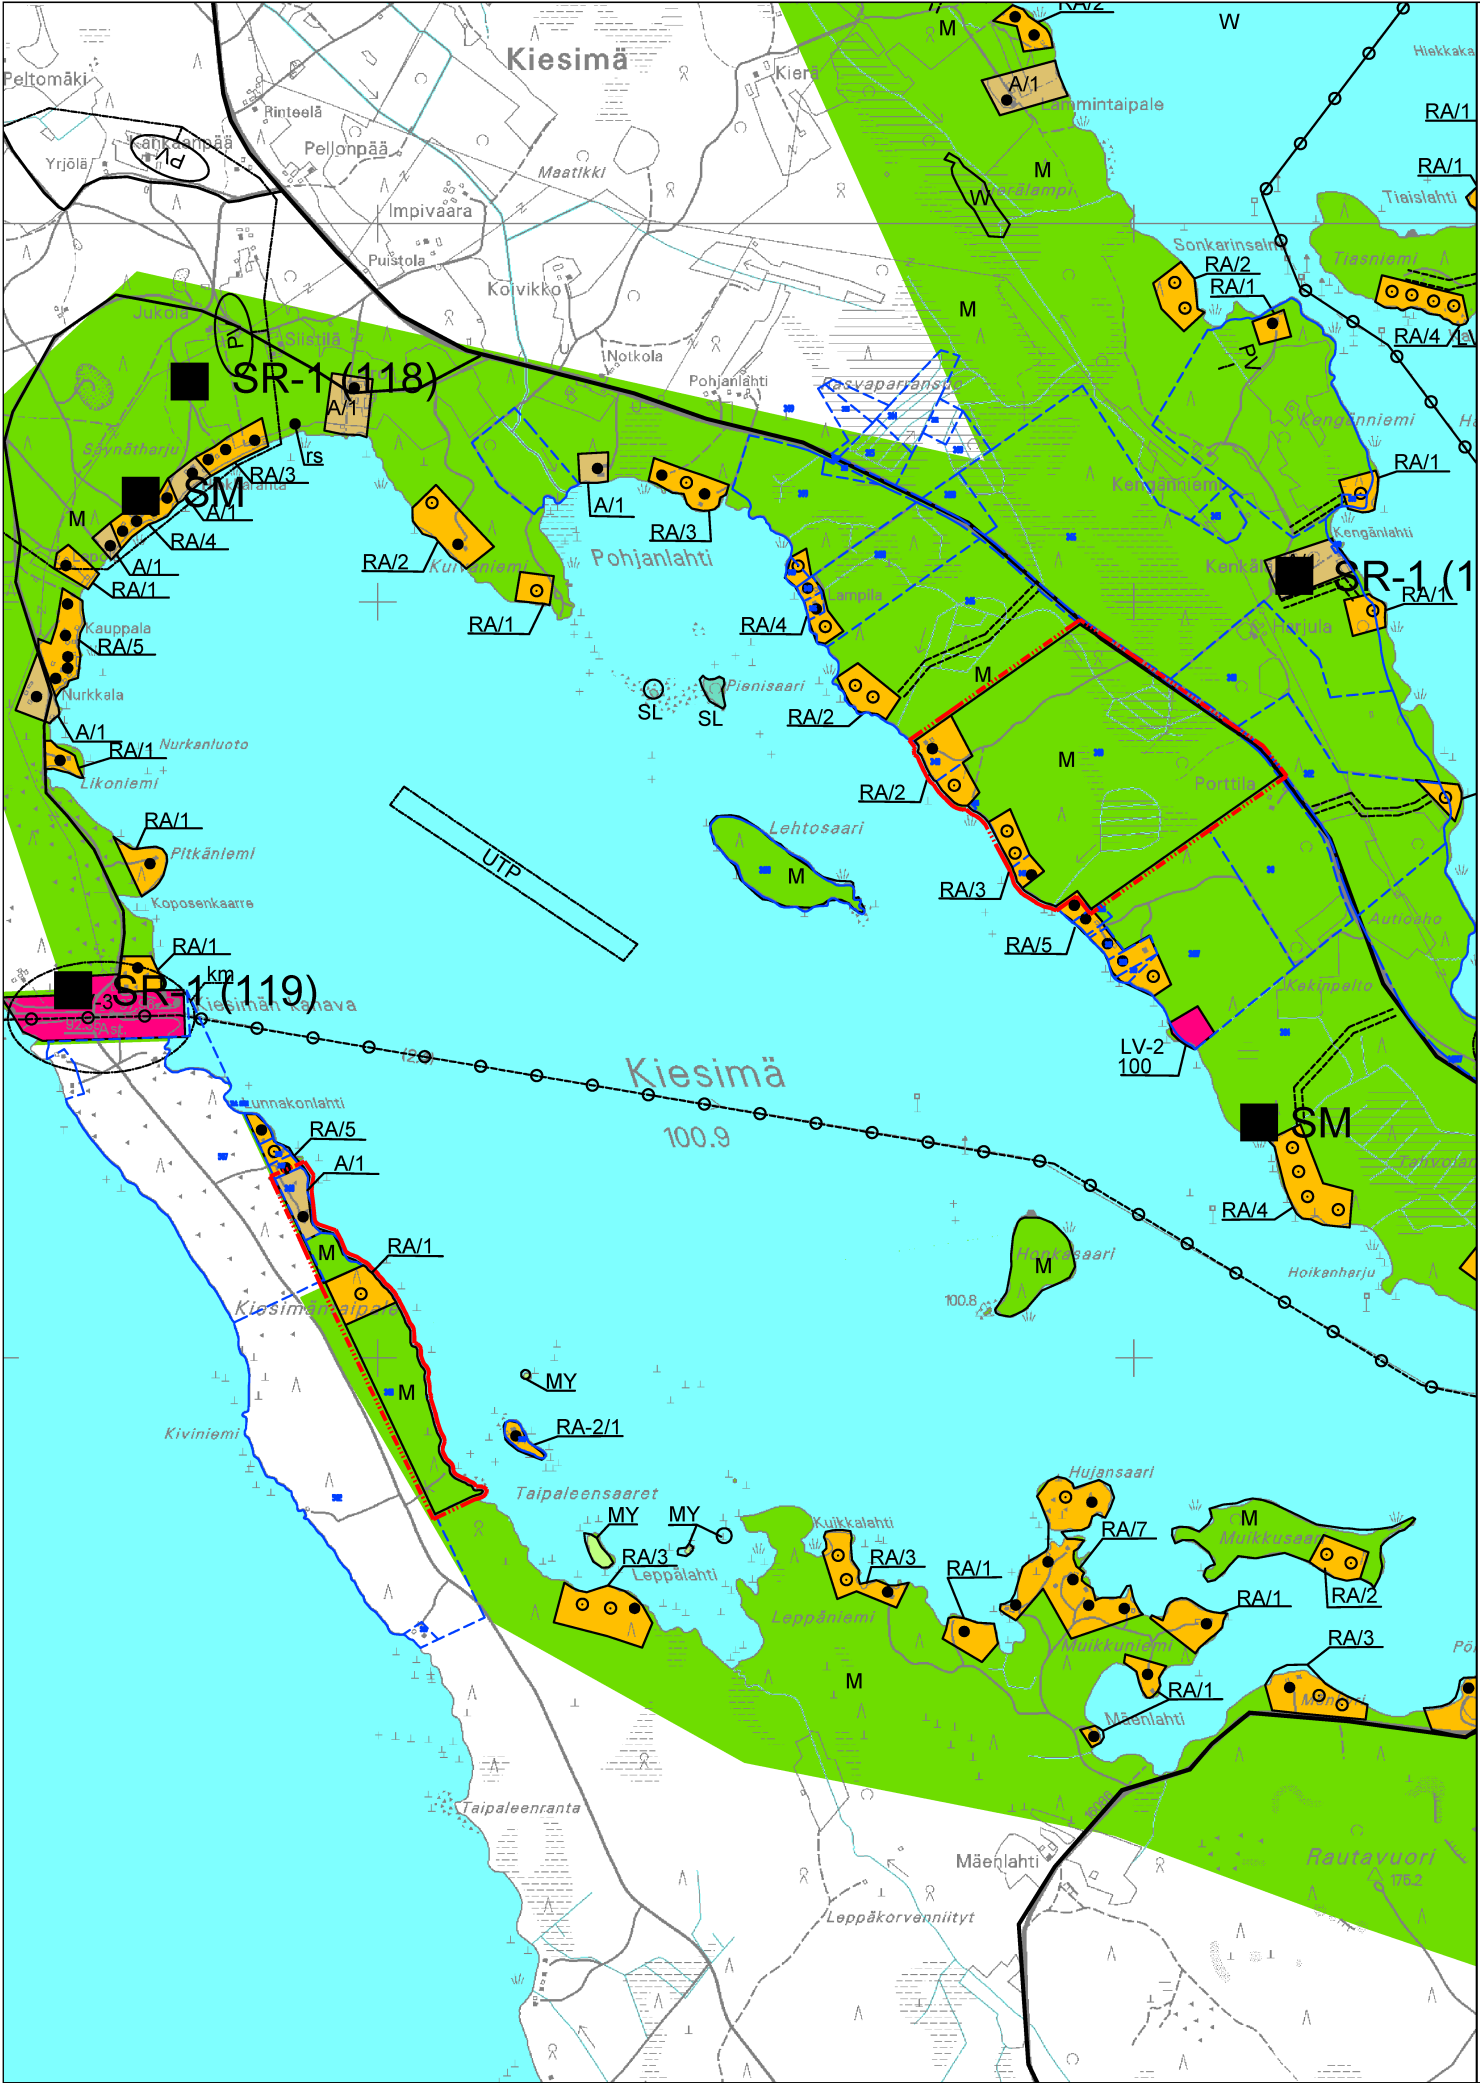

MERKINNÄT JA KAAVAMÄÄRÄYKSET:


Asuinalue.
Alue on tarkoitettu ympärivuotisten asuntojen rakentamiseen. Rakennuspaikalle saa rakentaa asuinrakennuksen lisäksi saunarakennuksen ja talousrakennuksia. Rakennusten yhteenlaskettu kerrosala saa olla enintään 250 k-m².
Numero osoittaa rakennuspaikkojen enimmäismäärän alueella.

Loma-asuntoalue.
Alue on tarkoitettu omarantaisten loma-asuntojen rakentamiseen. Rakennuspaikalle saa rakentaa loma-asunnon, saunan ja talousrakennuksia. Rakennuksen yhteenlaskettu kerrosala saa olla enintään 160 k-m2.
Numero osoittaa rakennuspaikkojen enimmäismäärä alueella.

Maa- ja metsätalousvaltainen alue.
Alue on tarkoitettu maa- ja metsätalouden harjoittamiseen sekä haja-asutusluonteiseen rakentamiseen.
Loma-asutusta tai pysyvää asutusta ei saa sijoittaa maankäyttö- ja rakennuslaki 72§:n mukaiselle rantavyöhykkeelle. Rantavyöhykkeen rakennusoikeus on maanomistajakohtaisesti siirretty A-, RM-, MA- ja RA-alueille. Rantavyöhykkeen ulkopuolelle rakennusluvan edellytyksistä on määrätty maankäyttö ja rakennuslain 136§:ssa.

- Nykyinen rakennuspaikka.
- Uusi rakennuspaikka.
Merkinnän sijainti on ohjeellinen ja rakennuspaikkaa saa siirtää rakennettavaksi merkityn alueen sisällä, ei kuitenkaan toisen tilan puolelle.
- 20 m kaava-alueen rajan ulkopuolella oleva viiva.
- Alueen raja.

RAUTALAMMIN KUNTA
SONKARIN JA KIESIMÄN RANTAOSAYLEISKAAVAN MUUTOS
1 : 20 000

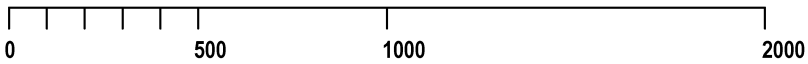

YLEISMÄÄRÄYKSET:

Rakentaminen
Yleiskaavan perusteella voidaan myöntää rakennusluvat rantavyöhykkeellä oleville rakennusalueille (A-, RA-, tai RM-alueet), ellei aluetta koskevassa kaavamääräyksessä ole toisin määrätty.
Rakennuspaikoilla rakennukset tulee sijoittaa kunnan rakennusjärjestyksessä määrätyn etäisyyden päähän rantaviivasta.
Rakennusten sopeutumisessa ympäristöön, sijoittumisessa ja niiden enimmäismäärässä tulee noudattaa rakennusjärjestyksen määräyksiä.
Mikäli RA-, MA-, RM-, A-, tai AO-alueella olevalle rakennuspaikalle on aiemmassa rakennus- tai poikkeusluvassa asetettu rakennusjärjestyksestä poikkeavia ehtoja rakennusten määrän, koon tai sijoittelun suhteen, tulee nämä määräykset huomioida uusia rakennuslupia myönnettäessä.

Jätevesien käsittely ja jätehuolto
Jätevedet tulee käsitellä kunnan rakennusjärjestyksen sekä terveys- ja ympäristöviranomaisten ohjeiden mukaisesti. Rakennuslupa-asiakirjoihin on liitettävä jätevesien käsittelysuunnitelma tarvittavine maaperäselvityksineen.
Jätevesien käsittelytapaa valittaessa tulee huomioida rakennuspaikan maaperä sekä pinta-ala. Rakennusten sijoittamisessa tulee ottaa huomioon jätevesien asianmukaisen esikäsittelyn ja maaperäkäsittelypaikan järjestäminen rakennuspaikalla riittävän etäällä rantaviivasta.
Kiinteiden jätteiden keräyksessä ja käsittelyssä tulee noudattaa kunnan yleisiä jätehuoltomääräyksiä.

Metsänkäsittely
Ranta-alueen metsänkäsittelyssä tulee noudattaa Metsätalouden kehittämiskeskus Tapion ranta-alueita koskevia metsänhoitosuosituksia. Erityisesti pienissä (< noin 3 ha) saarissa sekä MY-alueilla tulee metsänhoidossa huomioida luonto- ja maisema-arvot.

Tiestö
Uusien rakennuspaikkojen pääsytietsi johtaa ensisijaisesti olemassa olevien liittymien kautta yleiselle tielle. Vierekkäisten rakennuspaikkojen kulku tulisi tapahtua samasta liittymästä. Tielaitoksen kanssa tulee neuvotella hyvissä ajoin uuden liittymän sijainnista tai liittymän käyttötarkoituksen muutoksesta.

Kuopiossa 16.2.2011

Timo Leskinen
DI, aluepäällikkö

Rautalammin kunnanvaltuusto on kokouksessaan 7.6.2011 § 30 hyväksynyt tämän osayleiskaavan.

Rautalammillla . . .2011

RAUTALAMMIN KUNTA Sonkarin ja Kiesimä alueen rantaosayleiskaavan muutos	Nähtävillä	1.10.-31.10.2010 (luonnos) 12.4. - 11.5.2011 (ehdotus)
	Valtuusto	7.6.2011 § 30
Finnish Consulting Group Microkatu 1, PL 1199, 70211 Kuopio Puh. 0104090, www.fcg.fi	Suunnitteluala, työnnumero ja piirustuksen numero	1:20000
	YKS	6836-D4123 901
Päiväys 16.2.2011 Pääsuunn. TIMO LESKINEN, DI Hyv.	Tiedosto	P:\Kuopio\MAANKAYTTO\Rautalampi_595\Sikström
	TIEDOSTO	\Suunnitelmat\Kuvat\Sonkari_muutos.dwg
	Suunn./Piirt.	LILIAN SAVOLAINEN
	Tarkastaja	
	Yhteyshenkilö	TIMO LESKINEN