


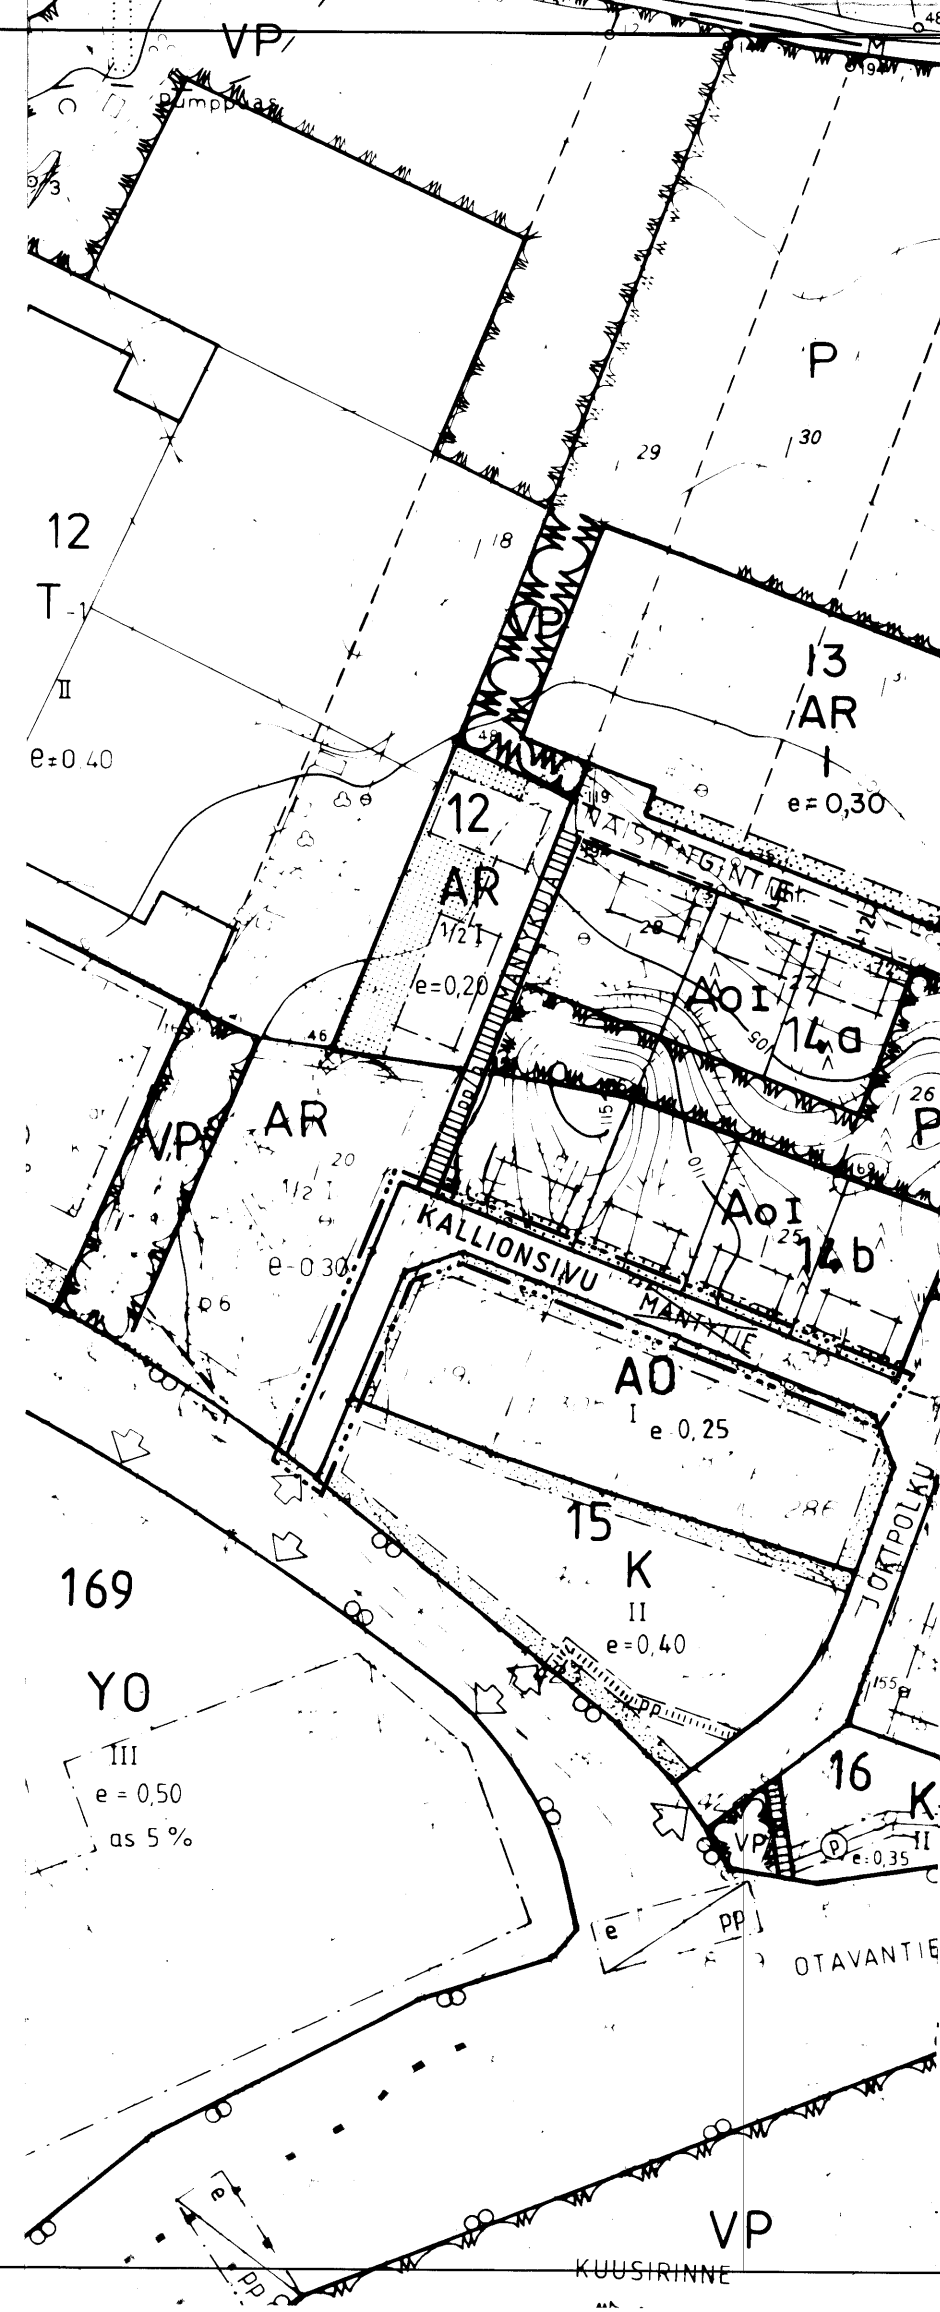

MIKKELIN MAALAISKUNTA

RANTAKYLÄ

RAKENNUSKAAVAN MUUTOS KOSKEE KOIVUTIEN, MÄNTYTIEN JA PAJATIEN RAKENNUSKAAVATIEALUEITA.

RAKENNUSKAAVAN MUUTOKSELLA MUUTTUU KOIVUTIEN ALKUOSA HONKATIEKSI, MÄNTYTIE KALLIONSIVUKSI JA PAJATIE VAJATIEKSI.

RAKENNUSKAAVAMERKINNÄT JA -MÄÄRÄYKSET:

- 3 M SEN KAAVA-ALUEEN ULKOPUOLELLA OLEVA VIIVA, JOTA VAHVISTAMINEN KOSKEE.
- KORTTELIN, KORTTELINOSAN JA ALUEEN RAJA.
- RISTI MERKINNÄN PÄÄLLÄ OSOITTAÄ MERKINNÄN POISTAMISTA.
- VAJATIE RAKENNUSKAAVATIE TAI PUISTON NIMI.
- RAKENNUSKAAVATIE.

MIKKELIN MAALAISKUNTA
TEKNINEN OSASTO
KAAVOITUS- JA MITTAUSTOIMISTO

Rantakylä 27. 8. 1996

Pirjo Nikkilä
Kaavoitusarkkitehti Pirjo Nikkilä

PIDETTY NÄHTÄVILLÄ
10. 5. - 31. 5. 1996

KUNNANVALTUUSTO
14. 11. 1996 § 53