


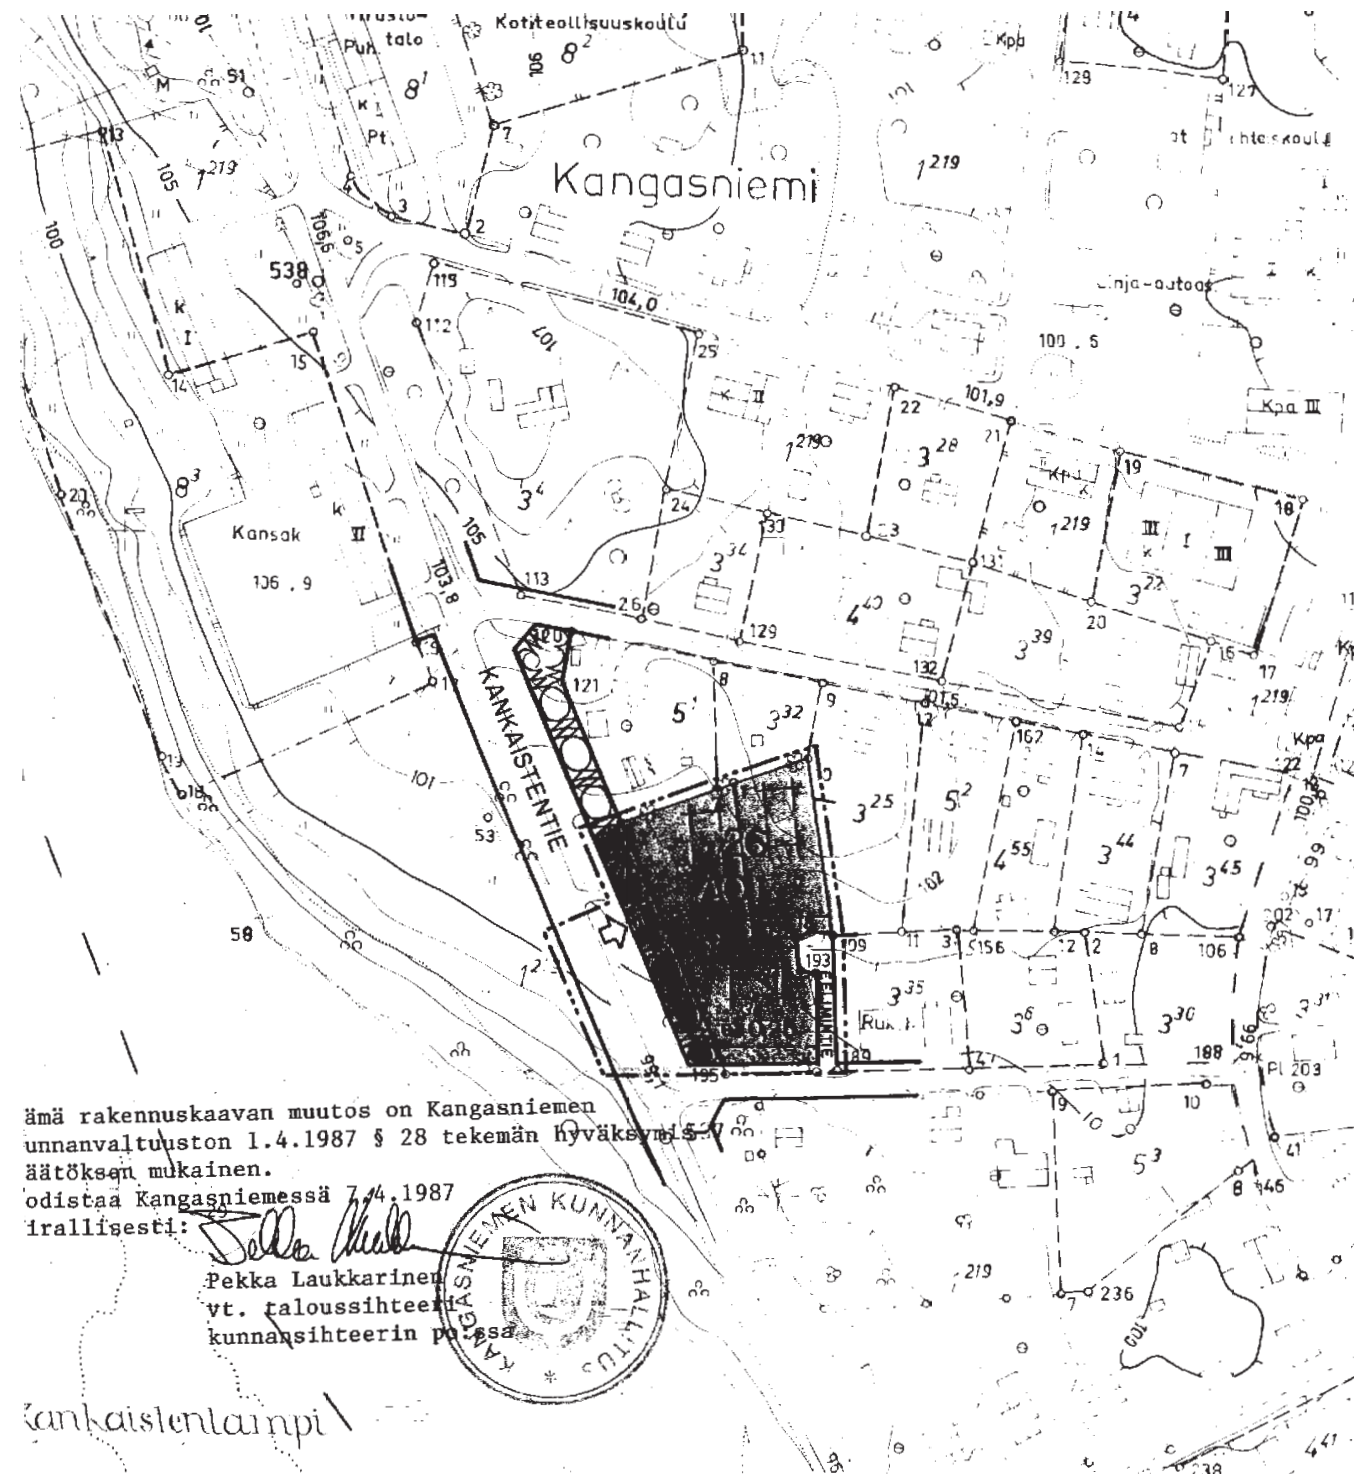

Ämä rakennuskaavan muutos on Kangasniemen
unnanvaltuuston 1.4.1987 § 28 tekemän hyväksymis-
 päätöksen mukainen.
 odistaa Kangasniemessä 7.4.1987
 irallisesti:

Pekka Laukkarinen
 vt. taloussihteeri
 kunnansihteerin paikalla

KAARVOITUKSEN POHJAKARTTA 1:2000

KUNTA KANGASNIEMI
 KYLÄT KANGASNIEMI
 PÄLVÄNÄLÄ
 SALMI
 SJUROLA
 LÄÄNI MIKKELI

KARTAN LAATIJAT MIKKELIN MAANMITTAUSTOIMISTO

ILMAKUVAUS 1968 KARTTOITUS 1968-70
 KARTTOITUSMENETELMÄ STEREOKARTTOITUS, AB
 KOORDINAATTIJÄRJESTELMÄ HELSINGIN KORKEUSJÄRJESTELMÄ N60
 KARTTA HYVÄKSYTTY 14.3.1973 Pentti Hopponen
 PENTTI HOPPONEN

795/87 25.5.1987

TN:0 110151-3

KANGASNIEMI K.K.

1:2000

RAKENNUSKAAVAN MUUTOS OSASSA KORTTELIA 26 SEKÄ SIIHEN LIITTYVILLÄ PUISTO-
 JA RAKENNUSKAAVATIEALUEILLA.

MERKINTÖJEN SELITYKSET:



ERILLISPIENTALOJEN KORTTELIALUE.



PUISTO.



3 m SEN KAAVA-ALUEEN ULKOPUOLELLA OLEVA VIIVA, JOTA VAHVISTAMINEN KOSKEE.



KORTTELIN, KORTTELINOSAN JA ALUEEN RAJA.



ERI KAAVAMÄÄRÄYSTEN ALAISTEN ALUEEN OSIEN VÄLINEN RAJA.



OHJEELLINEN ERI KAAVAMÄÄRÄYSTEN ALAISTEN ALUEEN OSIEN VÄLINEN RAJA.



OHJEELLINEN RAKENNUSPAIKAN RAJA.

26

KORTTELIN NUMERO.

EELIMINTIE

RAKENNUSKAAVATIE NIMI..

I

ROOMALAINEN NUMERO OSOITTAA RAKENNUSTEN, RAKENNUKSEN TAI SEN OSAN SUURIMMAN SALLITUN KERROSLUVUN.

e=0,25

TEHOKKUUSLUKU ELI KERROSLAN SUHDE RAKENNUSPAIKAN PINTA-ALAAN.



OHJEELLINEN RAKENNUSALA.



ISTUTETTAVA ALUEEN OSA.




RAKENNUSKAAVATIE.



JOHTOA VARTEN VARATTU ALUEEN OSA.



AJONEUVOLIITTYMÄN LIKIMÄÄRÄINEN SIJAINNIT.

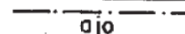

ALUEELLA OLEVA AJOYHTEYS.

MIKKELISSÄ 21 PÄIVÄNÄ MARRASKUUTA 1986

MIKKELIN MAANMITTAUSTOIMISTO

MAANMITTAUSINSINÖÖRI

Markku Asikainen
 MARKKU ASIKAINEN