


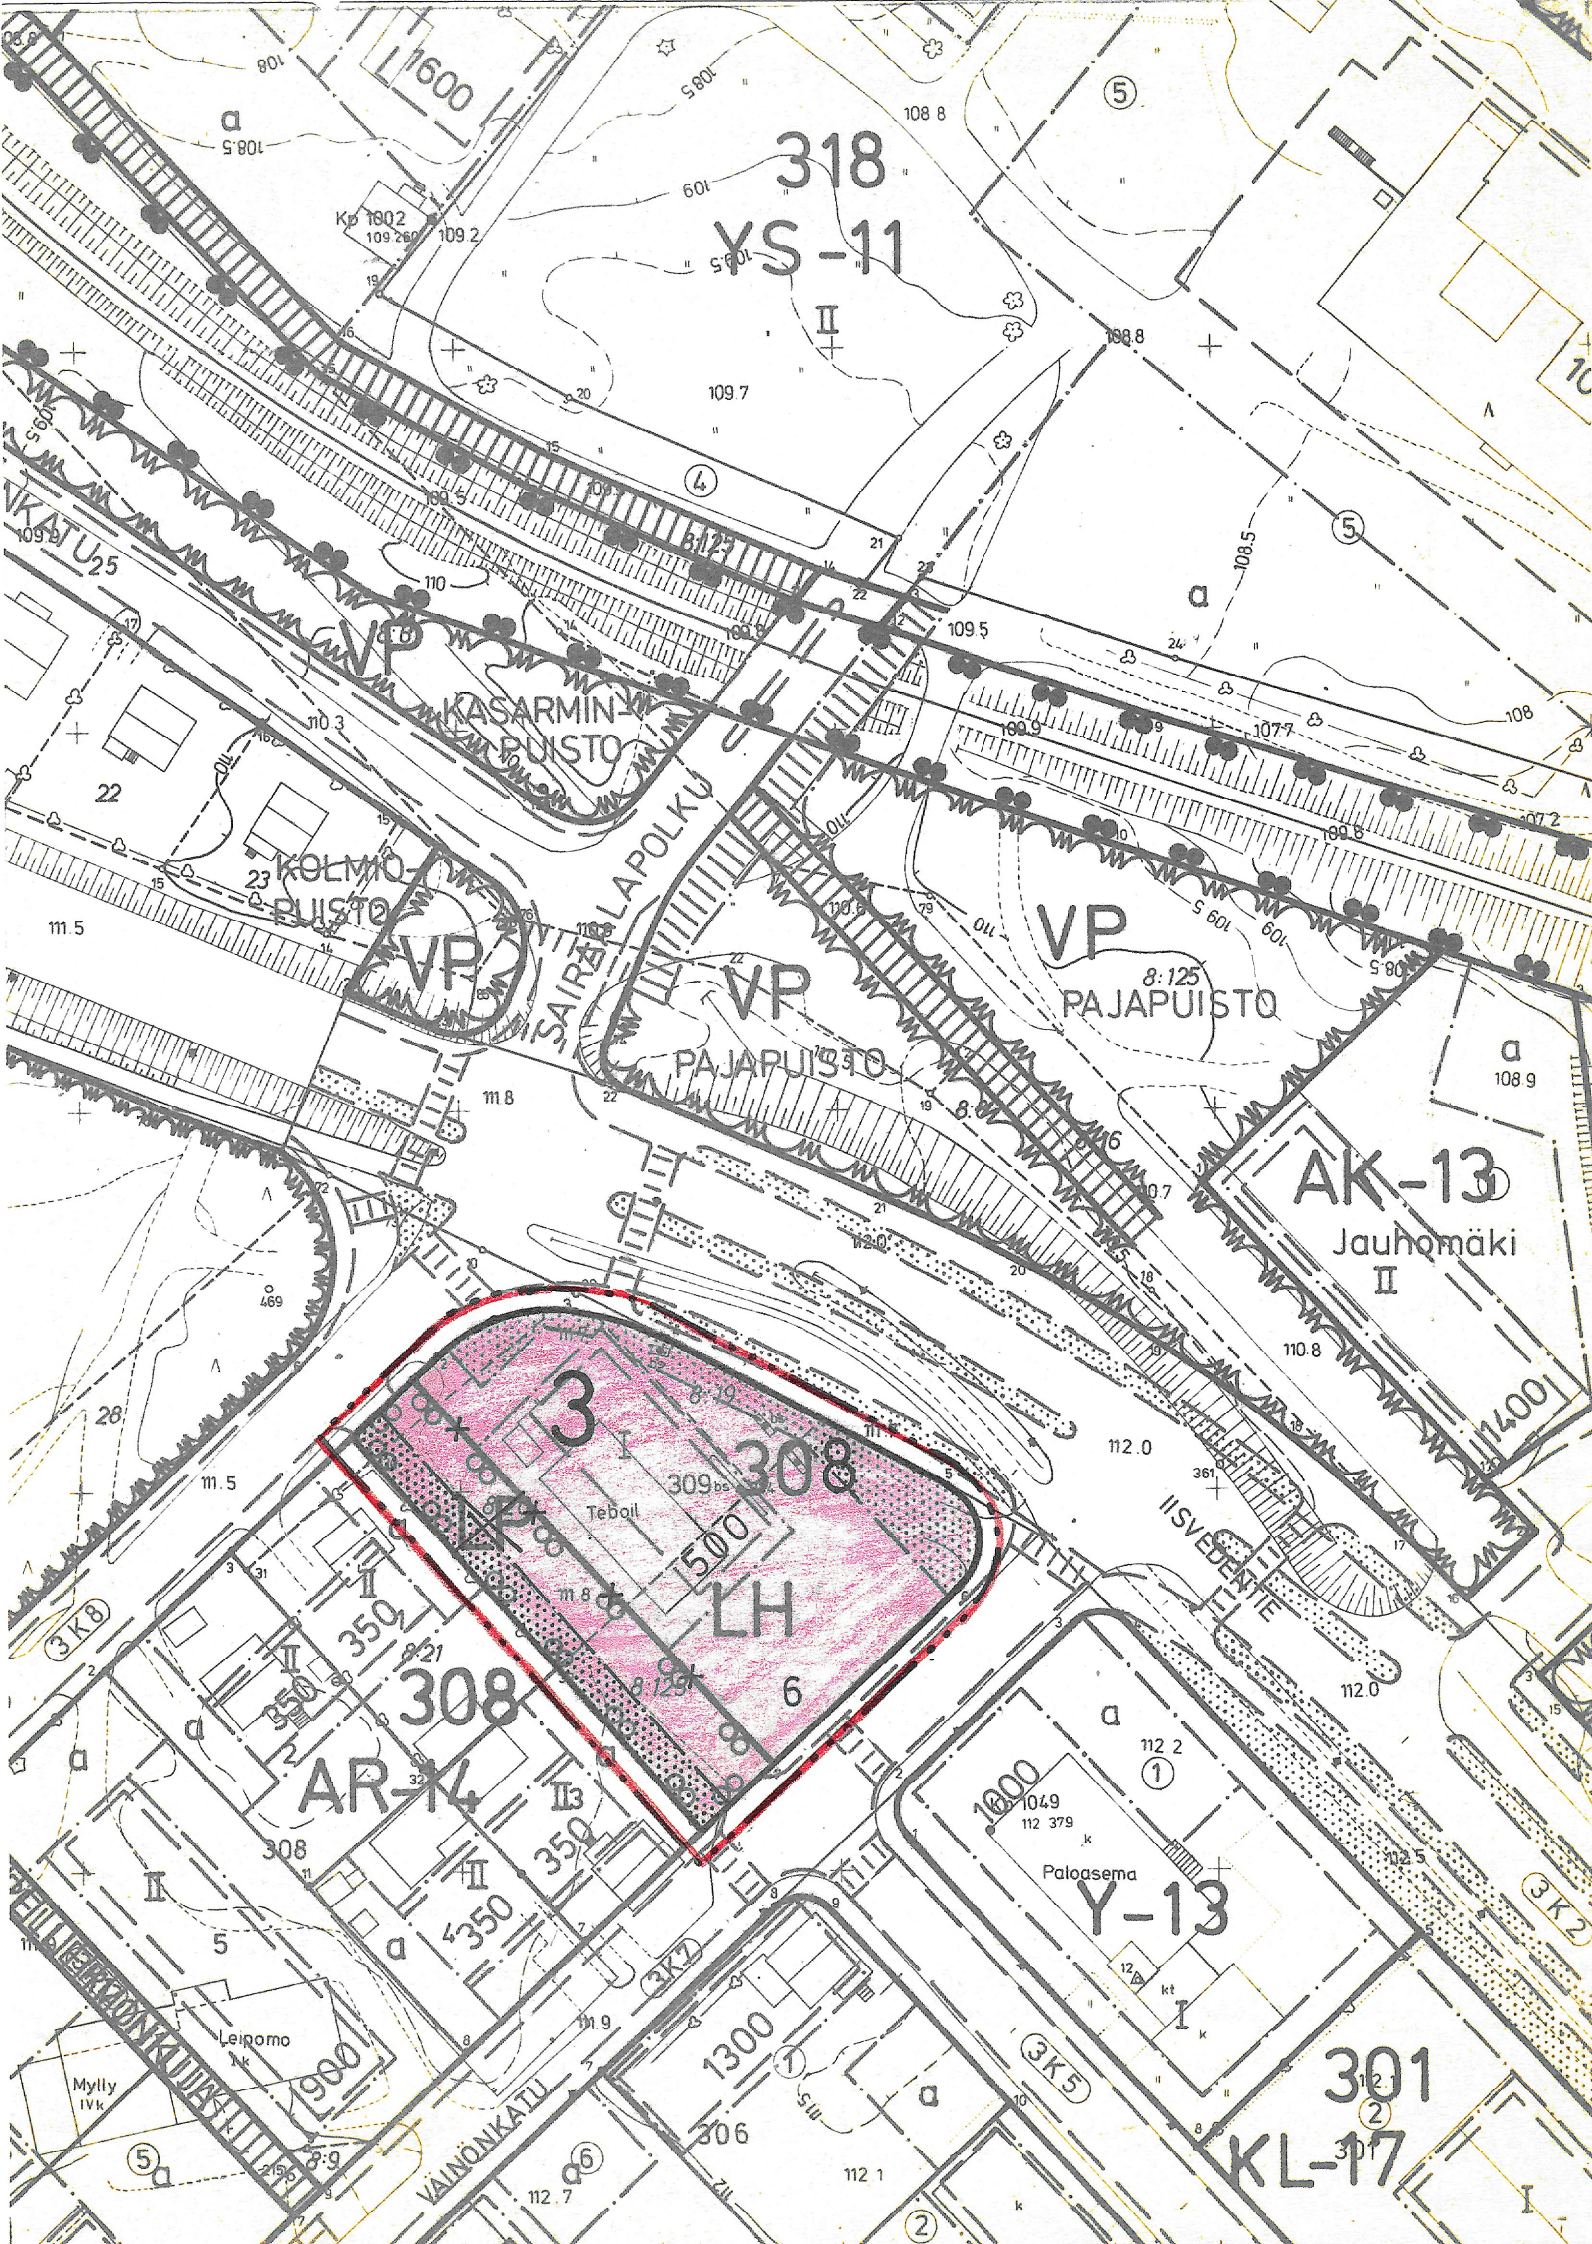

MERKKIEN SELITYKSET JA ASEMAKAAVAMÄÄRÄYKSET:

3 m sen kaava-alueen ulkopuolella oleva viivs, jota vahvistaminen koskee.

Korttelin, korttelinosan ja alueen raja.

Eri kaavamääräysten alaisten alueenosien välinen raja.
Ohjeellinen eri kaavamääräysten alaisten alueenosien välinen raja.

3
308
6
I
500

Kaupunginosan numero.

Korttelin numero.

Tontin numero.

Roomalainen numero osoittaa rakennusten, rakennuksen tai sen osan suurimman sallitun kerrosluvun.

Rakennusoikeus kerrosneliömetriä.

Rakennusala.

Istutettava alueen osa.

LH
Huoltoasemarakennusten korttelialue.

SUONENJOKI

3. kaupunginosa

Asemakaavan muutos koskee: korttelia 309 ja pysäköimisaluetta

Asemakaavan muutoksella muodostuu: osa korttelia 308

Kaupunginvaltuusto on kokouksessaan 17.8.1981 §:n 159 kohdalla hyväksynyt tämän asemakaavan muutoksen. Suonenjoki . .19 Virallisesti:

Vahvistettu lääninhallituksessa 29.9.1981

Säilytysnumero 15/3

SUONENJOEN KAUPUNGIN KAAVOITUS-, KIINTEISTÖ-JA MITTAUSOSASTO

Pohjakartta on laadittu kaavojen pohjakartoista 4.2.1960 annetussa asetuksessa säädetyllä tarkkuudella.

Asemakaavan muutos laadittu 7.7.1981

Mittakaava 1:1000

Kiinteistöinsinööri *Veijo Turkki*
Veijo Turkki