


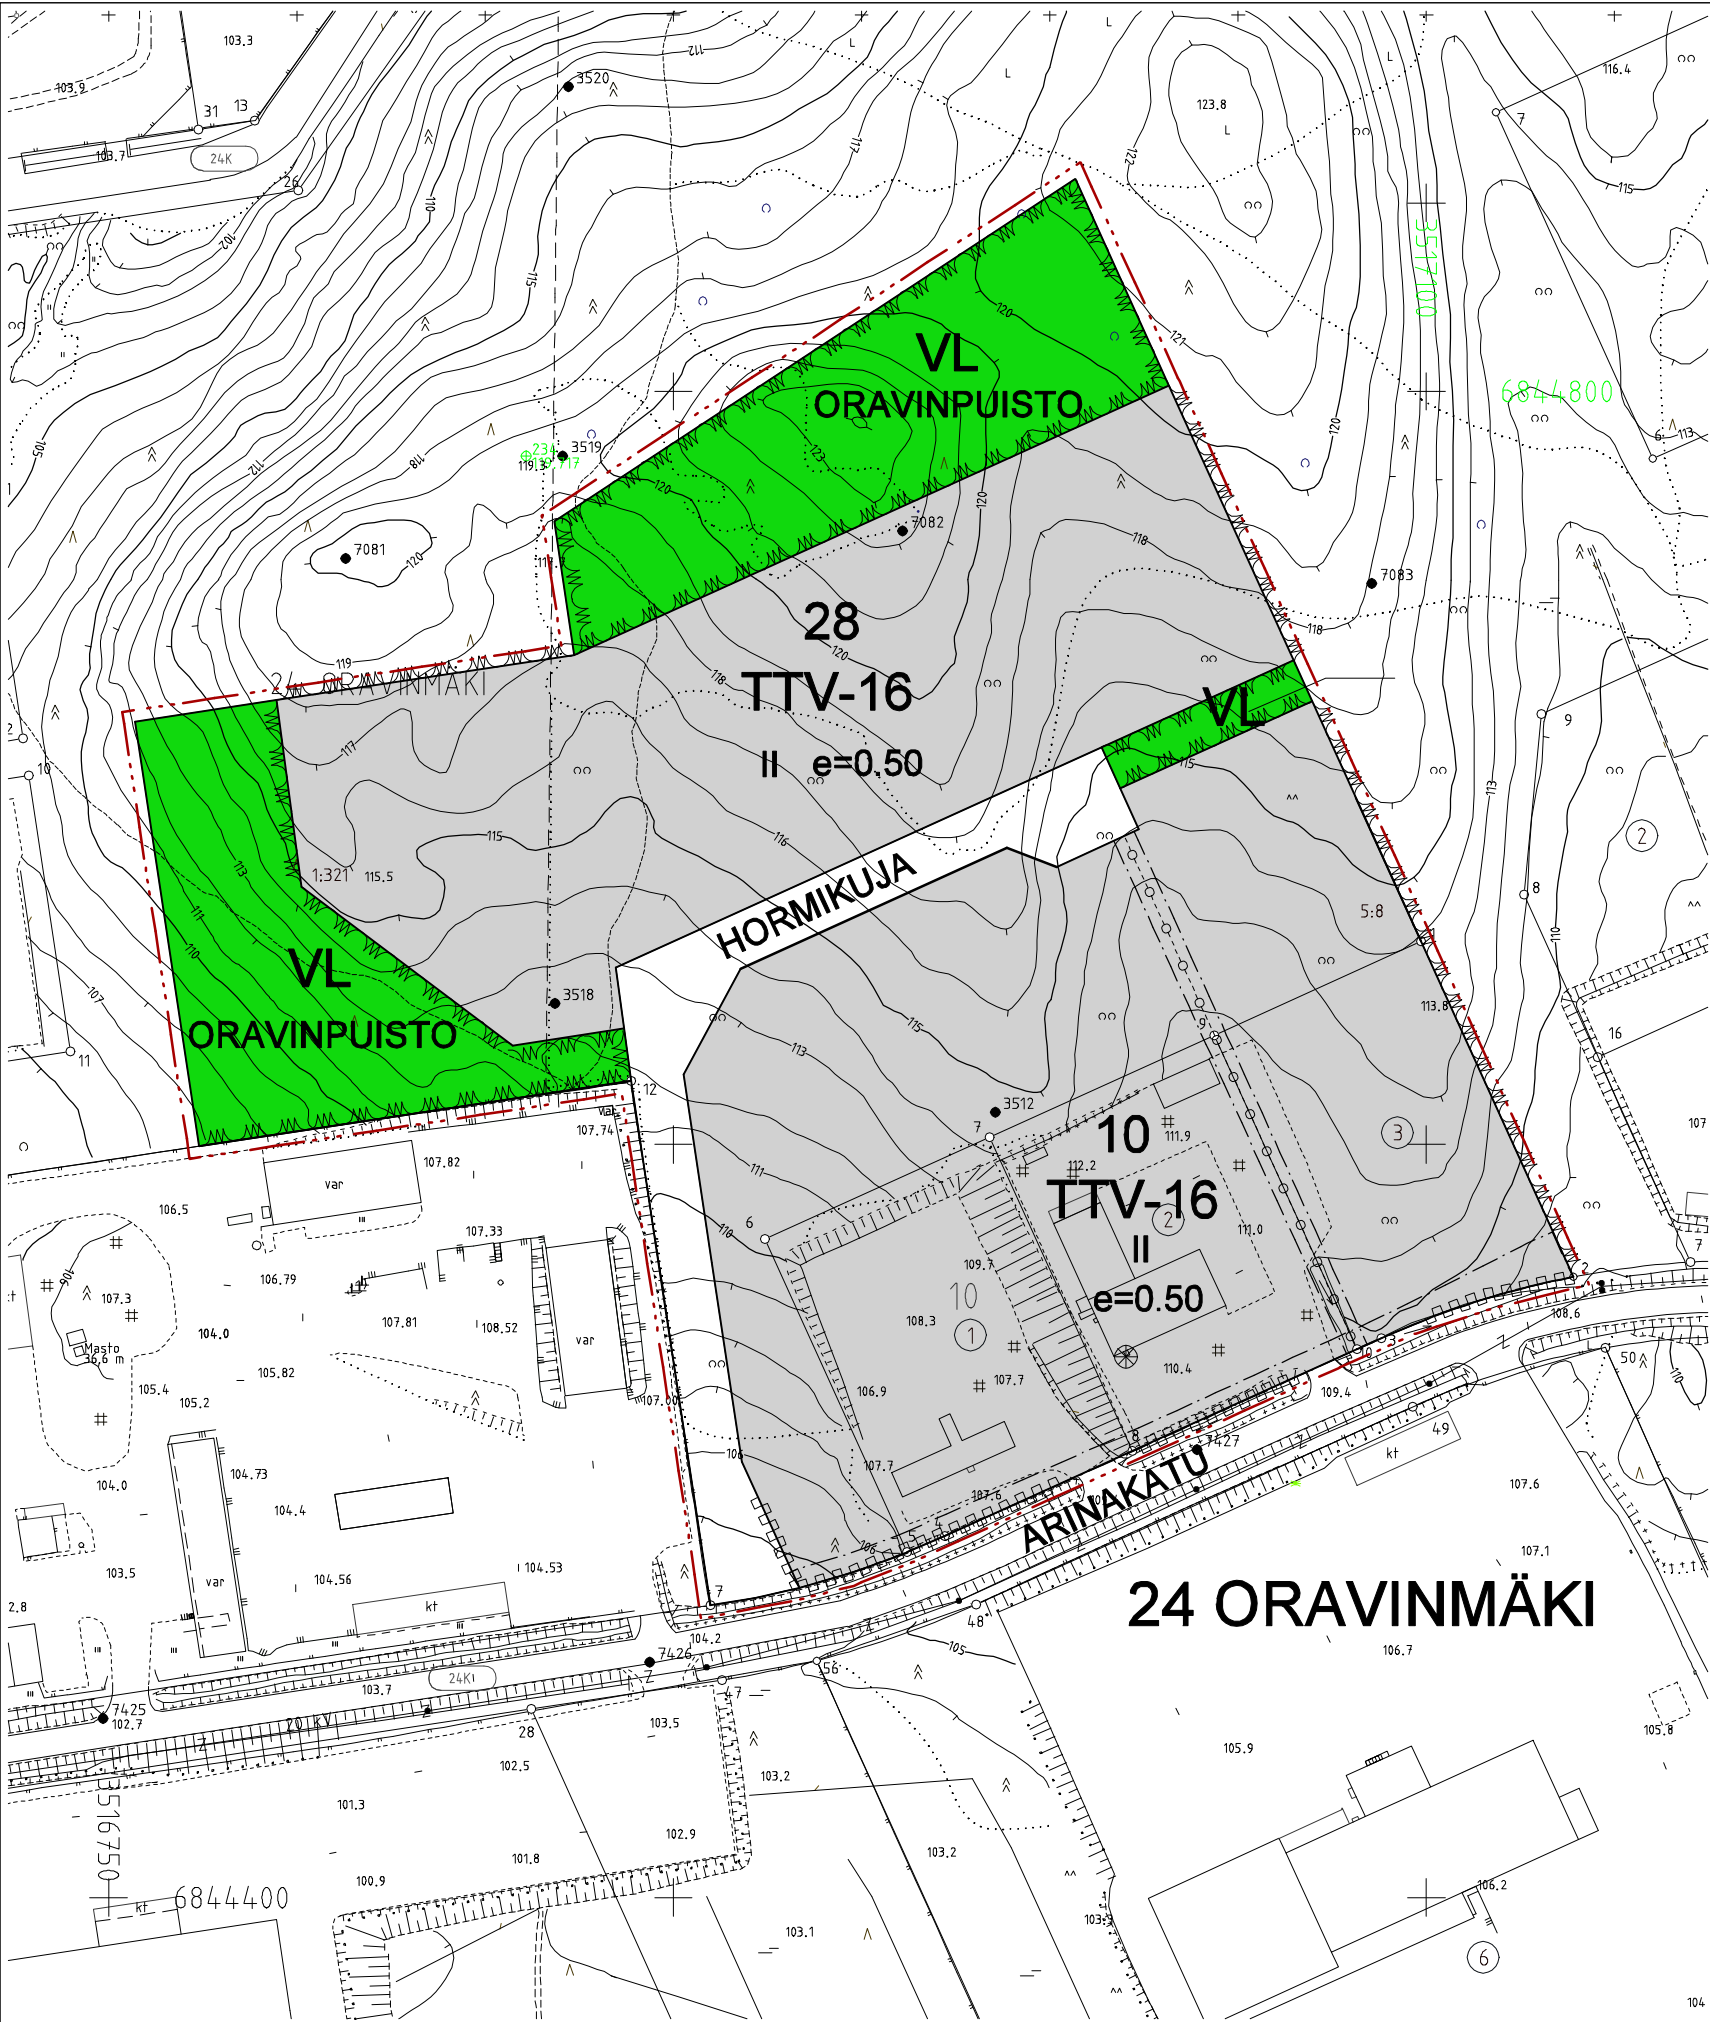

Asemakaavamerkinnot ja -määräykset:

- TTV-16

Yhdistettyjen teollisuus- ja varastorakennusten korttelialue.

Korttelialueelle ei saa sijoittaa ilmaa saastuttavaa tai voimakasta melua aiheuttavaa teollisuutta. Tonttia kohti saa rakentaa enintään kolme asuntoa laitoksen toiminnalle välttämätöntä henkilö-kuntaa varten. Asuntojen yhteenlaskettu kerrosala saa olla enintään 5% kokonaiskerrosalasta. Samalla tontilla olevien rakennusten tai niiden osien etäisyyden toisistaan tulee olla vähintään 1,5 kertaa vastassa olevan rakennuksen korkeus, kuitenkin vähintään 6 m. Rakennusten etäisyyden naapuritontista tulee olla vähintään 6 m. Ulkovarastot on aidattava, katettava tai järjestettävä muutoin sillä tavalla, että näkymät liikenne-väyliiltä ovat siistit.
- VL

Lähivirkistysalue.
- 3 m kaava-alueen rajan ulkopuolella oleva viiva.
- Korttelin, korttelinosan ja alueen raja.
- Osa-alueen raja.
- 24

ORA

28

HORMIK

Kaupunginosan numero.

Kaupunginosan nimi.

Korttelin numero.

Kadun / puiston nimi.

Katu.
- e=0,5

II

Tehokkuusluku, eli tontin rakennusoikeuden suhde tontin pinta-alaan.

Roomalainen numero osoittaa rakennusten, rakennuksen tai sen osan suurimman sallitun kerrosluvun.
- Rakennusala.
- Istutettava alueen osa.
- Katualueen rajan osa, jonka kohdalta ei saa järjestää ajoneuvoliittymää.
- Maanalaista johtoa varten varattu alueen osa.

Tälle asemakaava-alueelle laaditaan erillinen sitova tonttijako.

- Autopaikat:
- Teollisuusutilat

1 autopaikka/85 k-m2
- Varastot

1 autopaikka/200 m2
- Myymälätilat

1 autopaikka/50 m2