


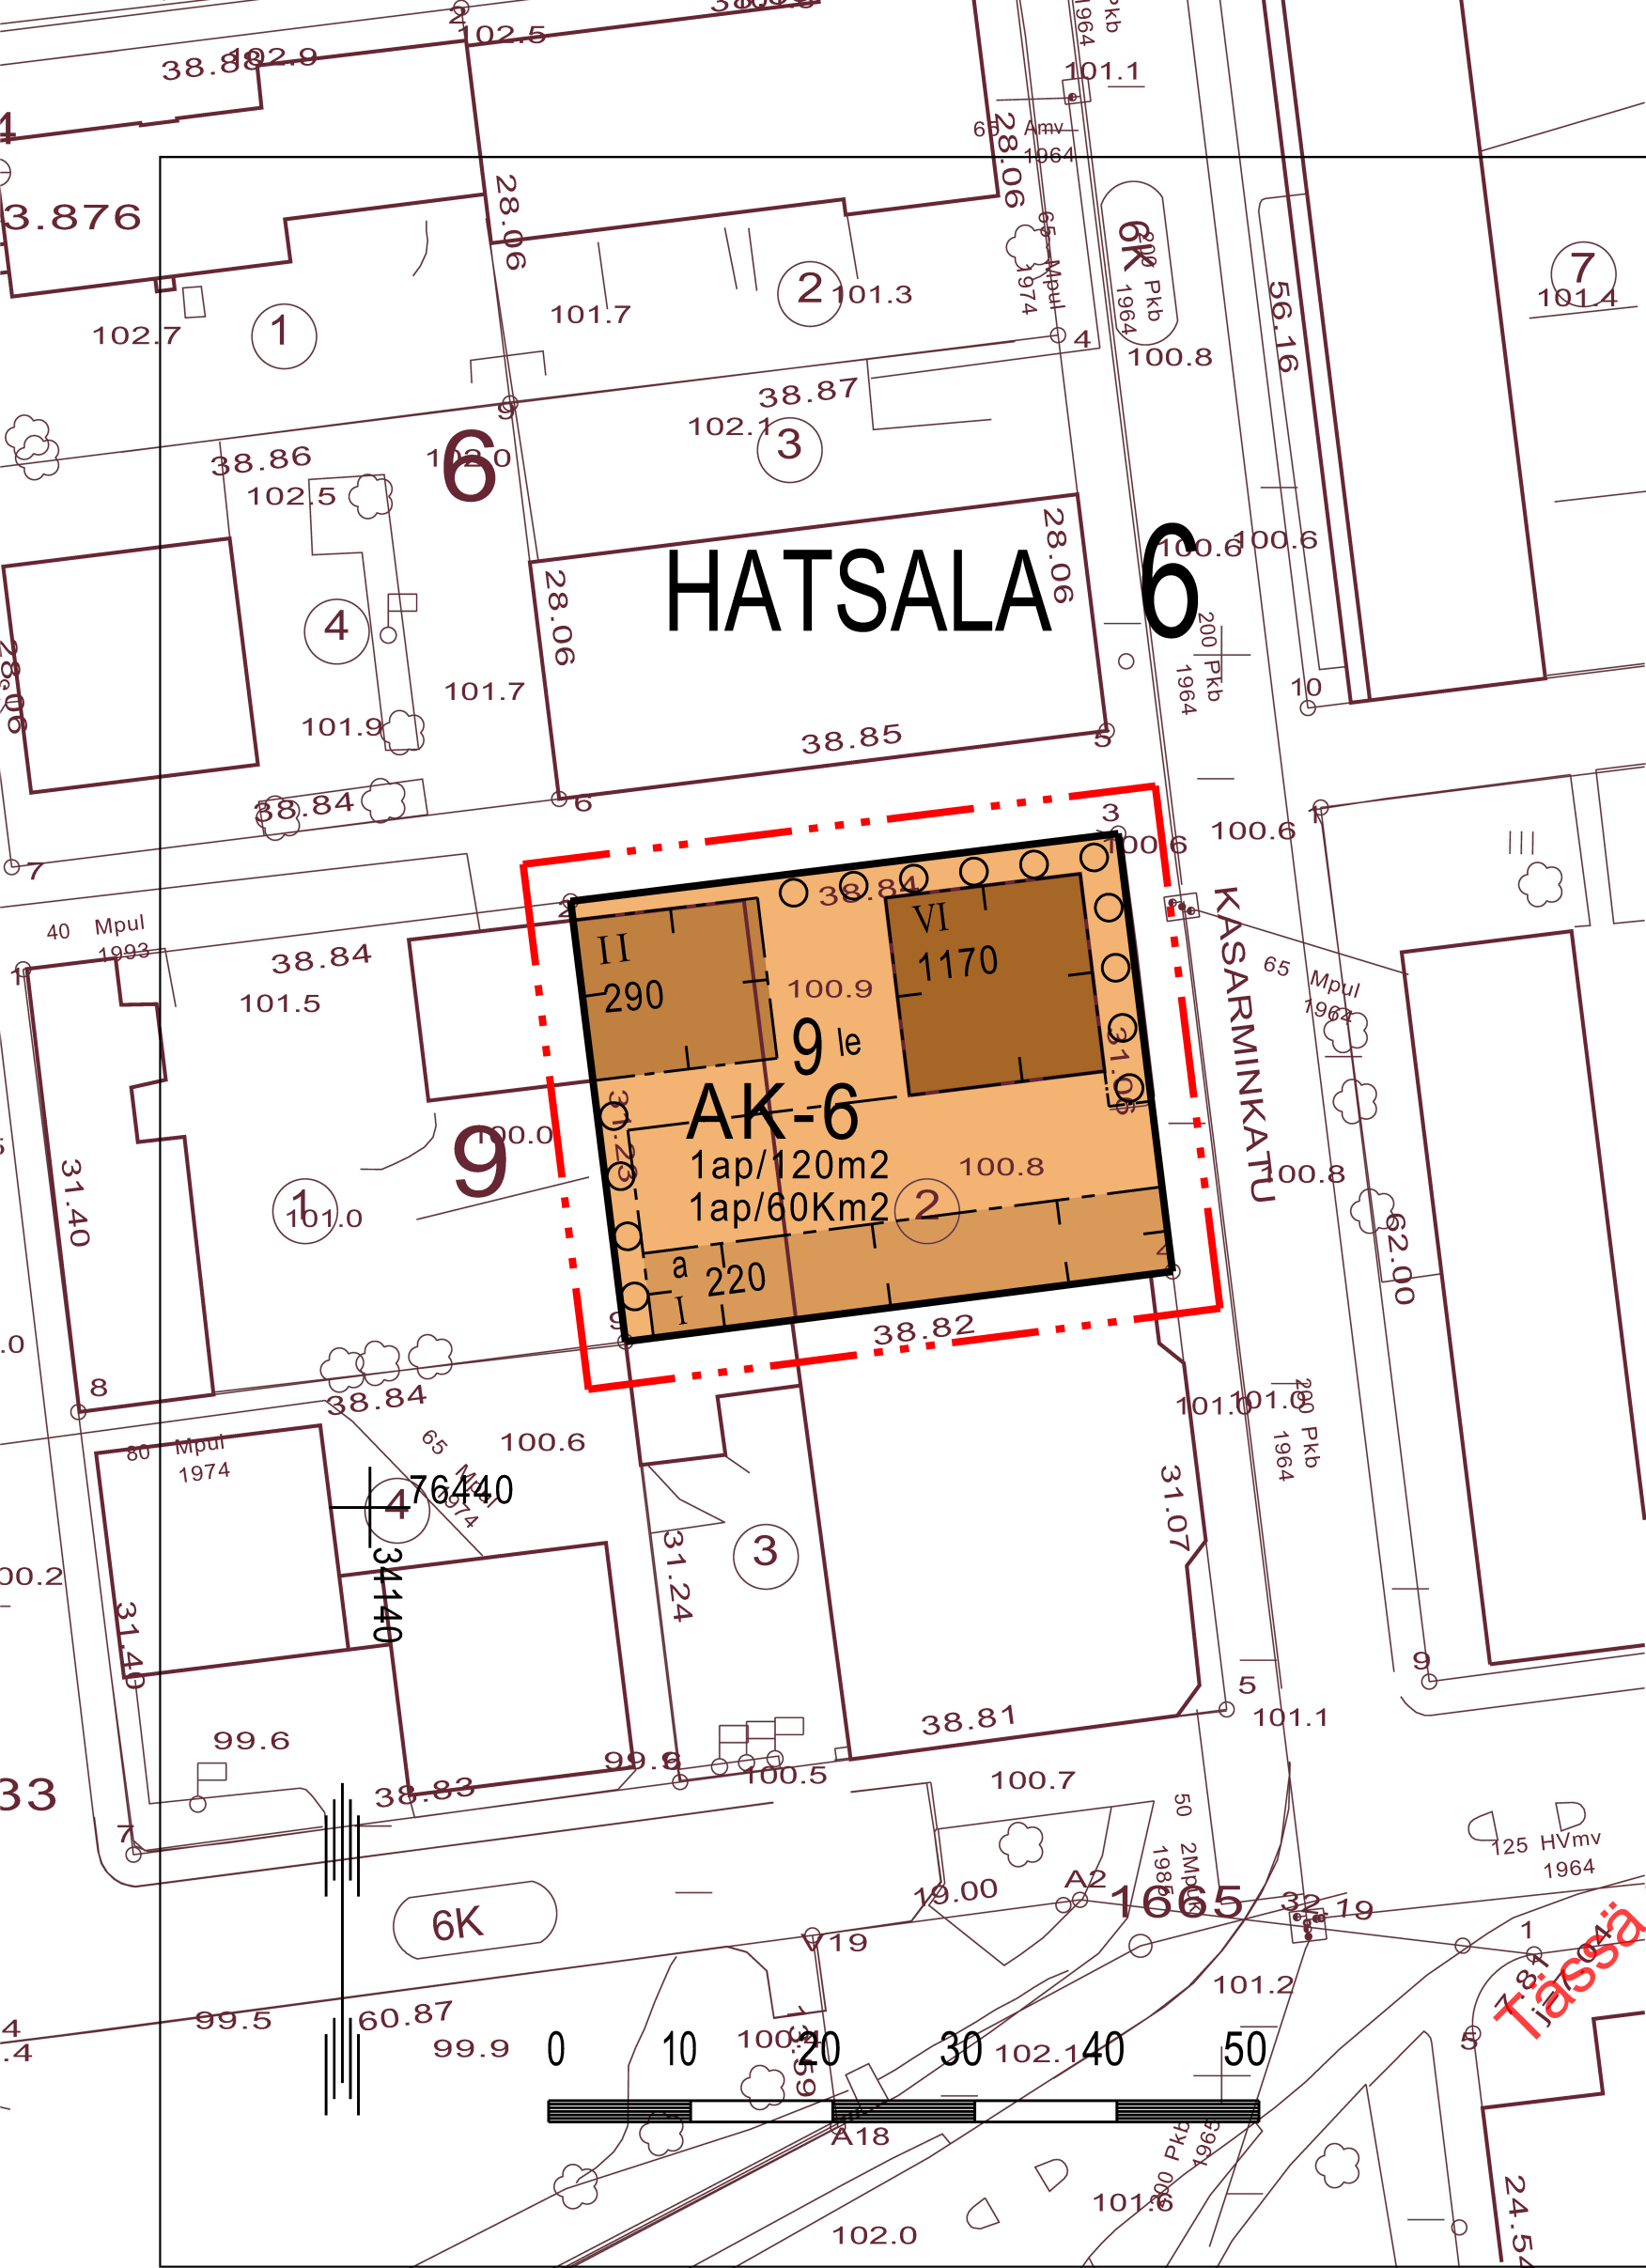

ASEMAKAAVAMERKINNÄT JA -MÄÄRÄYKSET

AK-6

Asuinkerrostalojen korttelialue.
Sallitusta kerrosalasta saa enintään 10% käyttää liikehuoneistoiksi. Liikehuoneistojen tulee sijaita rakennuksen ensimmäisessä kerroksessa.
Asuntoja ei saa sijoittaa ensimmäiseen maanpäälliseen kerrokseen mikäli ikkunat eivät ole vähintään 170 cm korkeudessa katu- tai pihatasosta.

3 m sen kaava-alueen ulkopuolella oleva viiva, jota varmistaminen koskee.

Korttelin, korttelinosan ja alueen raja.

Eri kaavamääräysten alaisten alueenosien välinen raja.

6
HAT
9

Kaupunginosan numero.

Kaupunginosan nimi.

Korttelin numero.

290
Rakennusoikeus kerrosalaneliömetreinä.

II
Roomalainen numero osoittaa rakennusten, rakennuksen tai sen osan suurimman sallitun kerrosluvun.

Rakennusala.

Auton säilytyspaikan rakennusala.

Leikki- ja oleskelualueeksi varattu alueen osa.

Istutettava puurivi.

1ap/120m2

Merkintä osoittaa, kuinka monta kerrosalaneliömetriä kohti on rakennettava yksi autopaikka.

1ap/60Km2

Merkintä osoittaa, kuinka monta liike-, toimisto- ja niihin verrattavaa kerrosneliömetriä kohti on rakennettava yksi autopaikka.

KUOPIO

Asemakaavan muutos koskee:
Kuopion kaupungin
6. kaupunginosan (Hatsala)
korttelin 9 tonttia 2

Kaupunginhallitus on kokouksessaan 19.6.2000 §:n 444 kohdalla hyväksynyt tämän asemakaavan muutoksen.		Hyväksytty MRL 52 §:n perusteella.	
Kuopio	8.8.2000	MATTI KOPPONEN II kaupunginsihteeri	Säilytys
Pohjakartta vastaa kaavoitusmittausasetuksen (493/82) vaatimuksia. Mittausosasto täydentää kartan pohjana olevaa tietoaineistoa jatkuvasti.		la1 Pvm 31.03.2000 Mk 1:500 Suunn JPa Piirt EK	Kuopion kaupungin tekninen virasto KAAVOITUSOSASTO LEO KOSONEN Leo Kosonen Kaavoituspäällikkö