


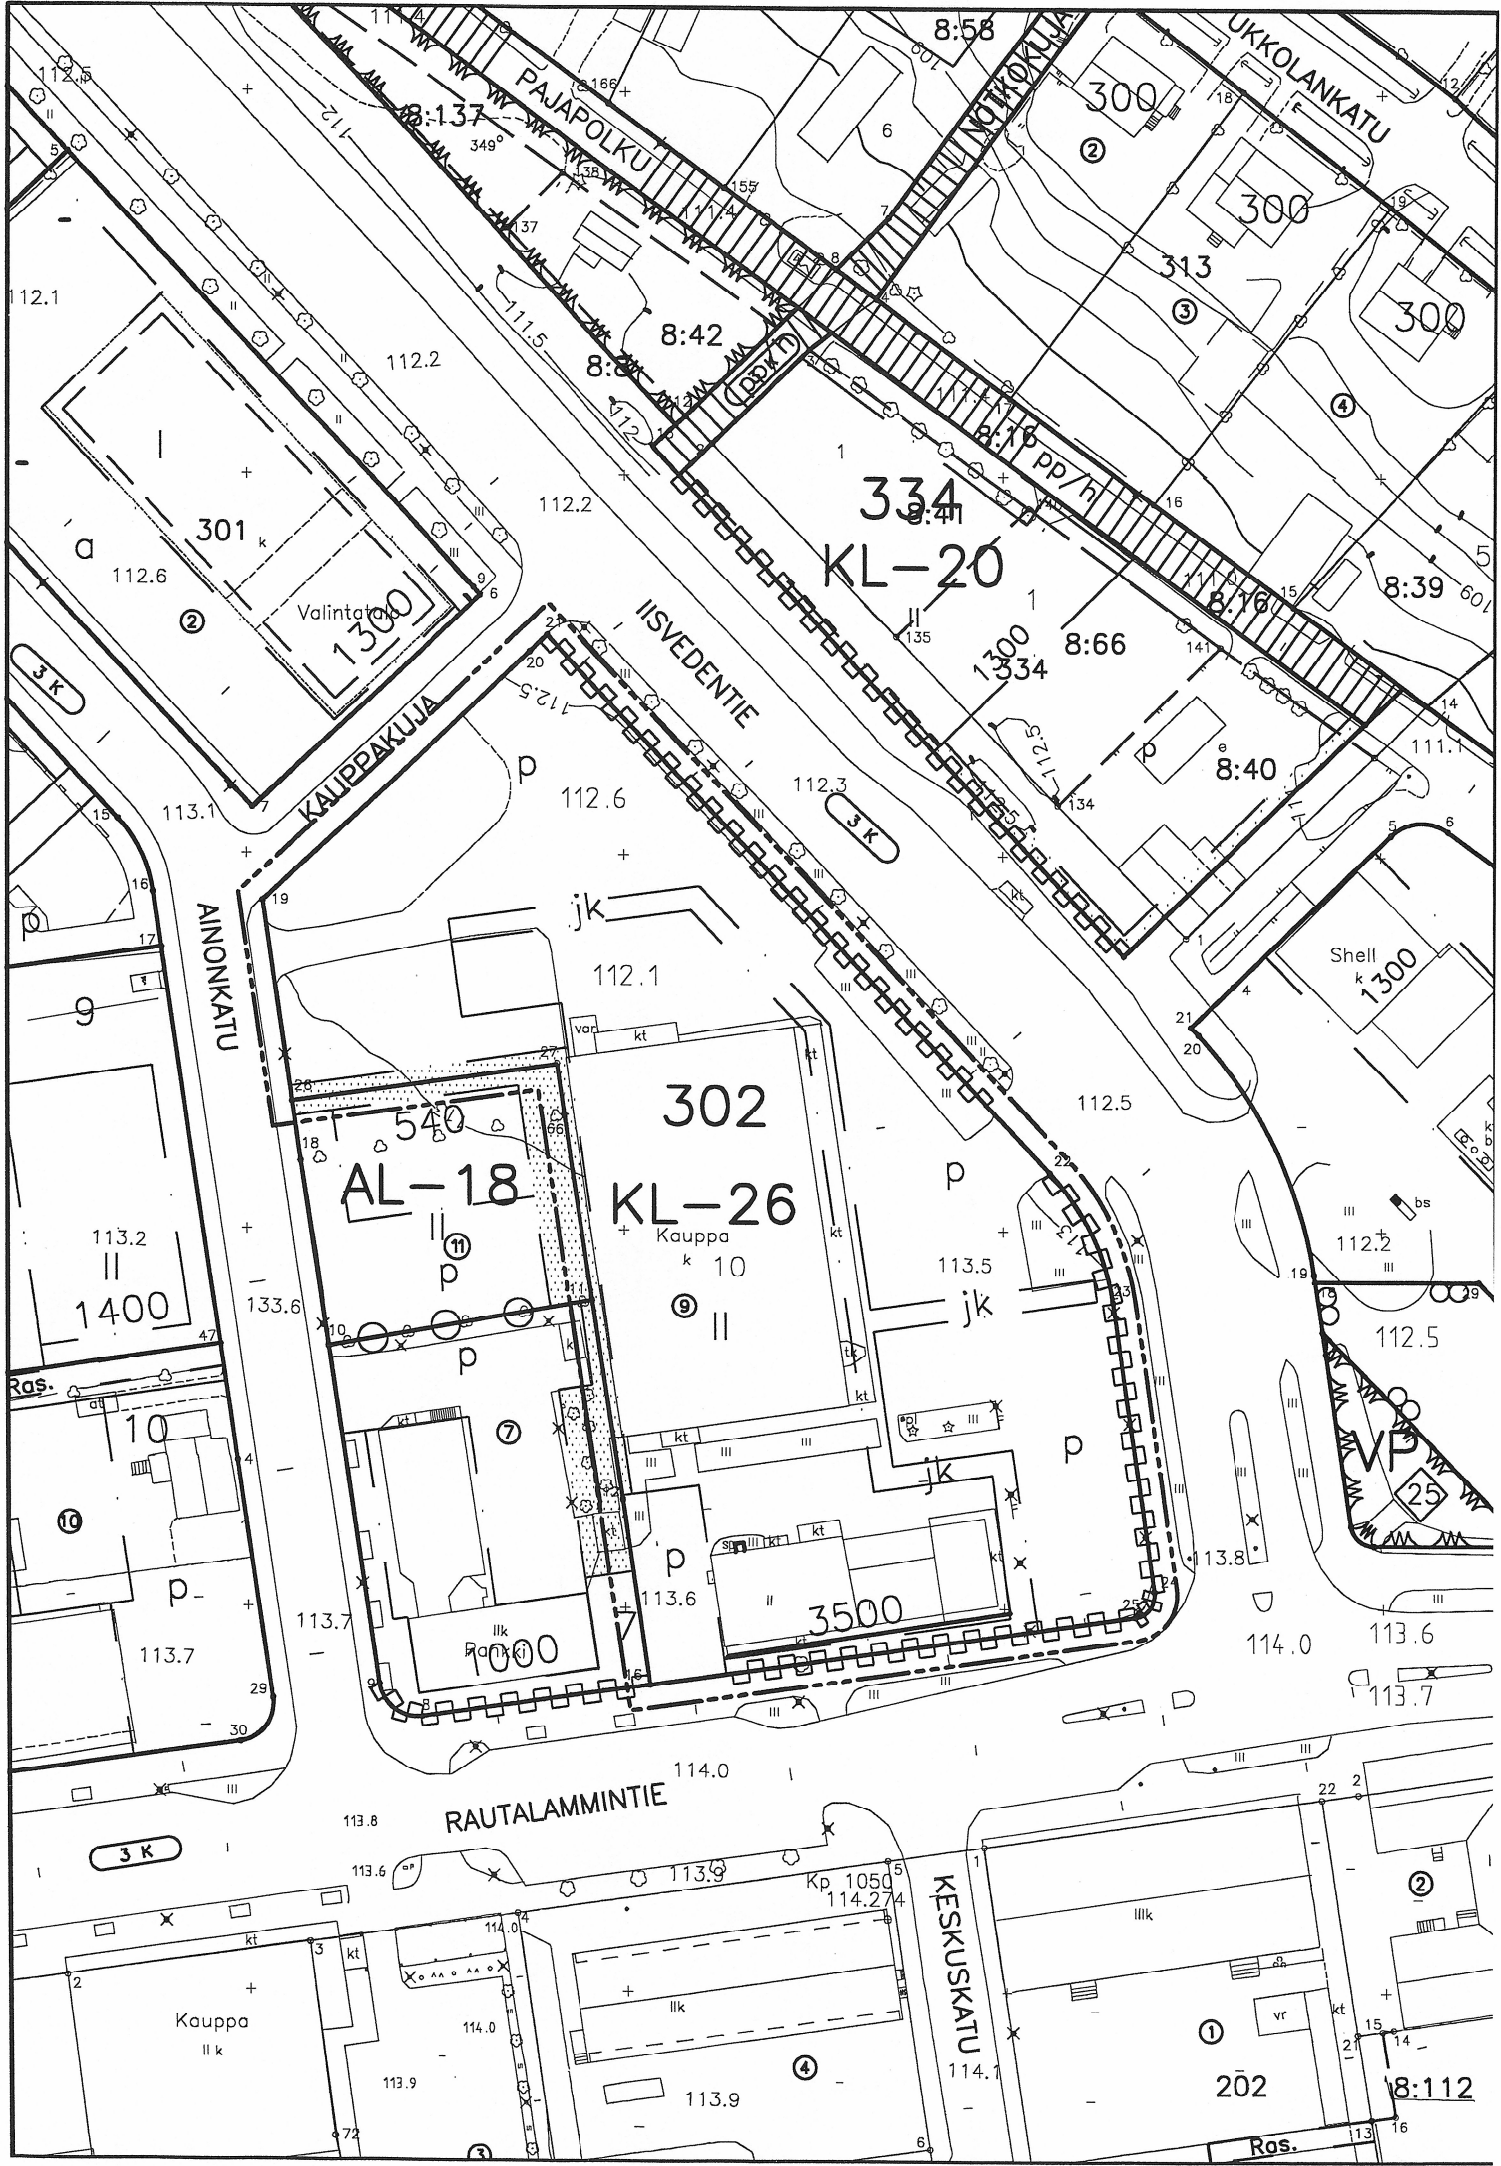

MERKKIEN SELITYKSET JA ASEMAKAAVAMÄÄRÄYKSET:

- 3 m sen kaava-alueen ulkopuolella oleva viiva, jota vahvistaminen koskee.
- Korttelin, korttelinosan ja alueen raja.
- Eri kaavamääräysten alaisten alueenosien välinen raja.
- Ohjeellinen tontin raja.
- 3 Kaupunginosan numero.
- 302 Korttelin numero.
- 540 Rakennusoikeus kerrosalaneliömetreinä.
- Roomalainen numero osoittaa rakennusten, rakennuksen tai sen osan suurimman sallitun kerrosluvun.
- Rakennusala.
- p Pysäköimispaikka.
- jk Alueen sisäiselle jalankululle varattu alueen osa.
- Katualueen rajan osa, jonka kohdalta ei saa järjestää ajoneuvoliittymää.
- KL-26** Liikerakennusten korttelialue. Korttelialueelle saa rakentaa asuntoja kiinteistönhoidolle tarpeellista henkilökuntaa varten. Rakennukset tulee julkisivumateriaalien ja kattomuodon suhteen rakentaa yhtenäistä rakennustapaa noudattaen. Autopaikkoja on rakennettava yksi kutakin kerrosalan 50 m<sup>2</sup> kohti. Nykyinen puusto on mahdollisuuksien mukaan säilytettävä. Korttelialueelle saa rakentaa polttoaineen jakelua palvelevia rakennelmia.

# SUONENJOKI

## 3. kaupunginosa

Asemakaavan muutos koskee: osaa korttelia 302

### SUONENJOEN KAUPUNGIN YMPÄRISTÖPALVELUKESKUS

Pohjakartta on laadittu 23.12.1999 annetussa kaavoitusmittausasetuksessa säädetyllä tarkkuudella.

Asemakaavan muutos laadittu 16.2.2000

Mittakaava 1:1000

Ympäristölautakunta hyväksynyt 12.4.2000 §34

Suonenjoki 12.4.2000 Kiinteistöinsinööri

*Veijo Turkki*  
Veijo Turkki

Asemakaava tullut voimaan 13.5.2000

Säilytysnumero AK003040