


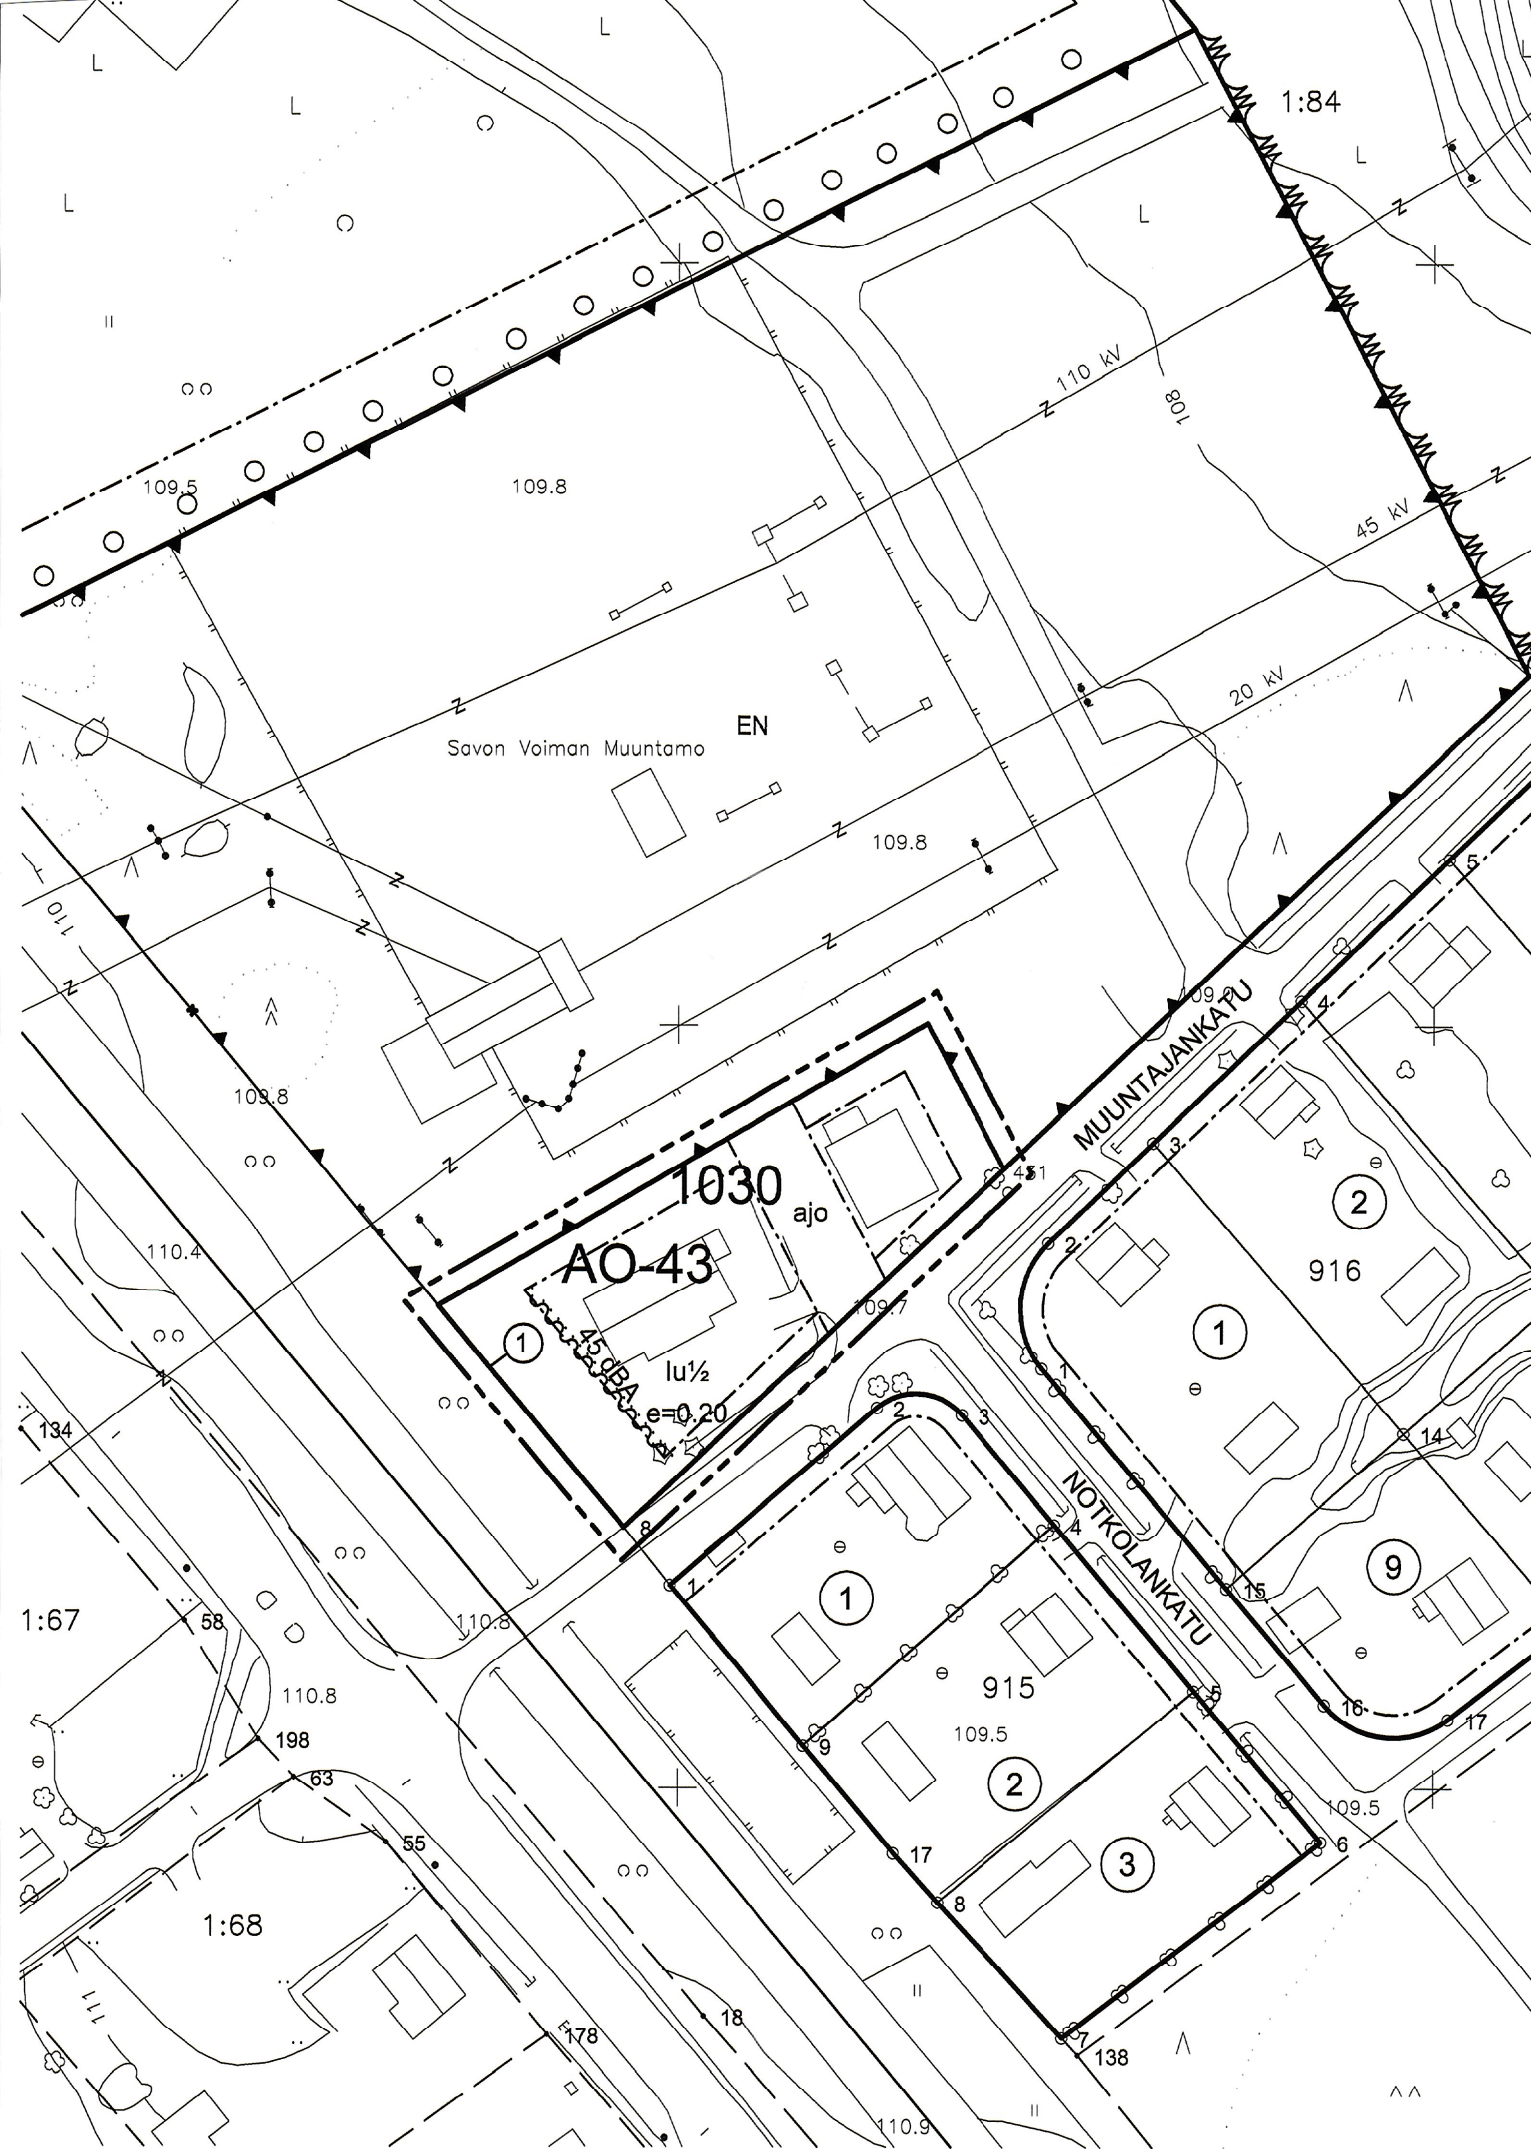

ASEMAKAAVAMERKINNÄT JA -MÄÄRÄYKSET

- 3 m kaava-alueen rajan ulkopuolella oleva viiva.
- Korttelin, korttelinosan ja alueen raja.
- 1030 Korttelin numero.
- 1 Sitovan tonttijaon mukaisen tontin raja ja numero.
- MUUNTAJAN Kadun, tien, katuaukion, torin, puiston tai muun yleisen alueen nimi.
- lu½ Murtoluku roomalaisen numeron jälessä osoittaa, kuinka suuren osan rakennuksen suurimman kerroksen alasta ullakon tasolla käyttää kerrosalaan laskettavaksi tilaksi.
- e=0.20 Tehokkuusluku eli kerrosalan suhde tontin pinta-alaan.
- Rakennusala.
- 45 dBA Merkintä osoittaa rakennusalan sivun, jonka puoleisten rakennuksen ulkoseinien sekä ikkunoiden ja muiden rakenteiden ääneneristävyyden liikennemelua vastaan on oltava vähintään 45 dBA.
- ajoyhteys.
- AO-43 Erillispientalojen korttelialue. Tontille tulee varata kaksi autopaikkaa asuntoa kohti.

SUONENJOKI

10. kaupunginosa

Asemakaavan muutos koskee: osaa korttelia 1030
Asemakaavan muutoksella muodostuu: korttelin 1030 tontti 1

SUONENJOEN KAUPUNGIN TEKNINEN OSASTO

Pohjakartta on kaavoitusmittausasetuksen (1284/99) mukainen.
Mittakaava 1:1000
Asemakaavan muutos laadittu 24.1.2011
Tarkistettu 22.2.2011
Tekninen johtaja Mikko Alin
Kaupunginvaltuusto hyväksynyt 21.3.2011 §16
Kaupunginsihteeri Reija Huttunen

Asemakaava tullut voimaan 3.5.2011
Säilytysnumero AK010015