


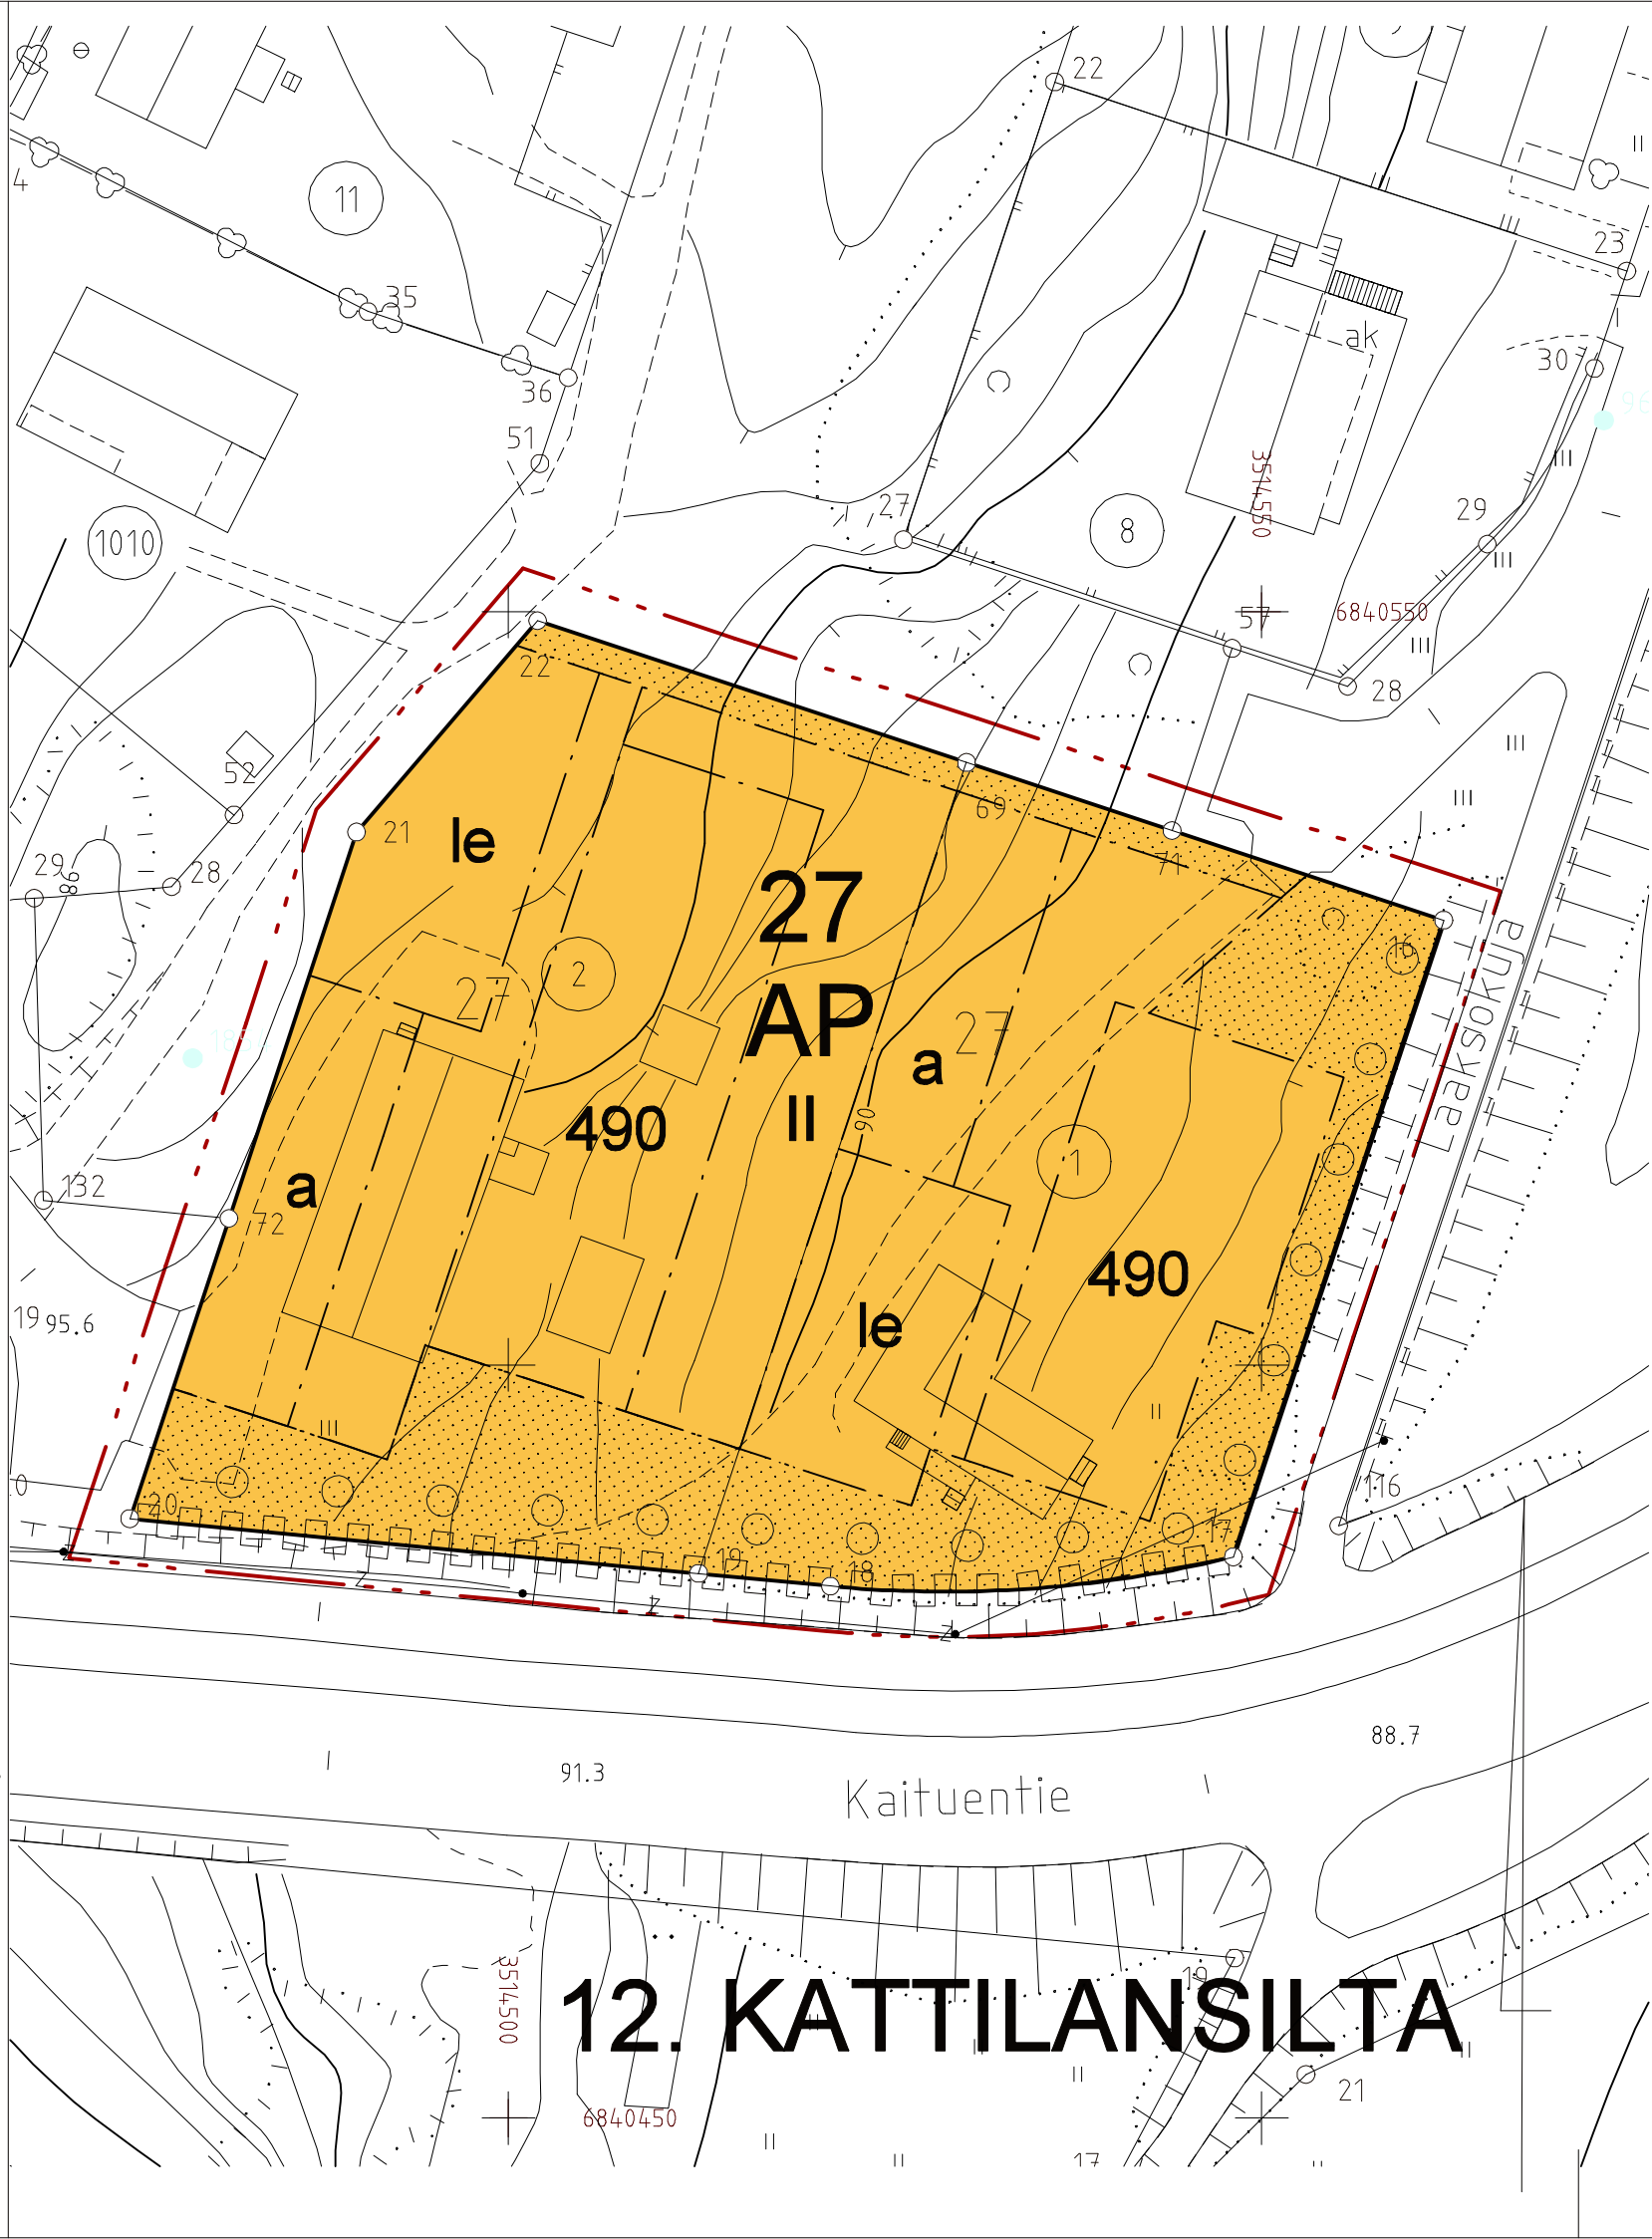

Asemakaavamerkinnät ja -määräykset:

- AP

Asuinpienalojen korttelialue.
- 3 m kaava-alueen rajan ulkopuolella oleva viiva.
- 
- Korttelin, korttelinosan ja alueen raja.

Osa-alueen raja.

12

KAT

27

490

II

Kaupunginosan numero.

Kaupunginosan nimi.

Korttelin numero.

Rakennusoikeus kerrosalaneliömetreinä.

Roomalainen numero osoittaa rakennusten, rakennuksen tai sen osan suurimman sallitun kerrosluvun.

Rakennusala.

a

Auton säilytyspaikan rakennusala.

le

Leikki- ja oleskelualueeksi varattu alueen osa.

Istutettava alueen osa, jolle on istutettava puita ja pensaita rakennusluvan yhteydessä hyväksyttävän pihasuunnitelman mukaisesti.

Katualueen rajan osa, jonka kohdalta ei saa järjestää ajoneuvoliittymää.

Autopaikkoja varataan todellista tarvetta vastaava määrä, vähintään seuraavasti: 1,4 ap/asunto

|                                                                                             |           |                               |                                         |
|---------------------------------------------------------------------------------------------|-----------|-------------------------------|-----------------------------------------|
| MIKKELI                                                                                     |           | ASEMAKAAVAN MUUTOS 1:500      |                                         |
| Asemakaavan muutos koskee:<br>12. kaupunginosan Kattilansilta korttelin 27 tontteja 1 ja 2. |           |                               |                                         |
| POHJAKARTTA TÄYTTÄÄ ASETUKSEN N:o 1284/23.12.1999 VAATIMUKSET MIKKELI . 2009                |           | VIREILLE TULO                 | 28.4.2009                               |
| AP. KAUPUNGINGEODEETTI                                                                      |           | TEKNINEN LAUTAKUNTA           | 29.9.2009 § 278                         |
| MATTI LEHTINEN                                                                              |           | KAUPUNGINHALLITUS ALUST.      | 12.10.2009 § 461                        |
| MIKKELIN KAUPUNKI<br>TEKNINEN TOIMI<br>KAUPUNKISUUNNITTELU                                  | MUUTOS    | NÄHTÄVILLÄ                    | 15.10 – 16.11.2009                      |
|                                                                                             | MUUTOS    | KAUPUNGINHALLITUS HYVÄKSYNYT  | 25.1.2010 § 41                          |
|                                                                                             | MUUTOS    | KAUPUNGINVALTUUSTO HYVÄKSYNYT | 1.2.2010 § 8                            |
| LAAT. A.V.                                                                                  | PIIRT. LT | TARK. jk                      |                                         |
| MIKKELI 21.9.2009                                                                           |           | LAINVOIMAINEN 11.3.2010       | NUMERO<br><br><b>890</b><br><br>LIITE 5 |
| KAAVOITUSPÄÄLLIKKO                                                                          |           | PIIRRETTY AJANTASAKARTALLE    |                                         |
| PERTTI RÄSÄNEN                                                                              |           | HAKEMISTOKARTALLE             |                                         |