



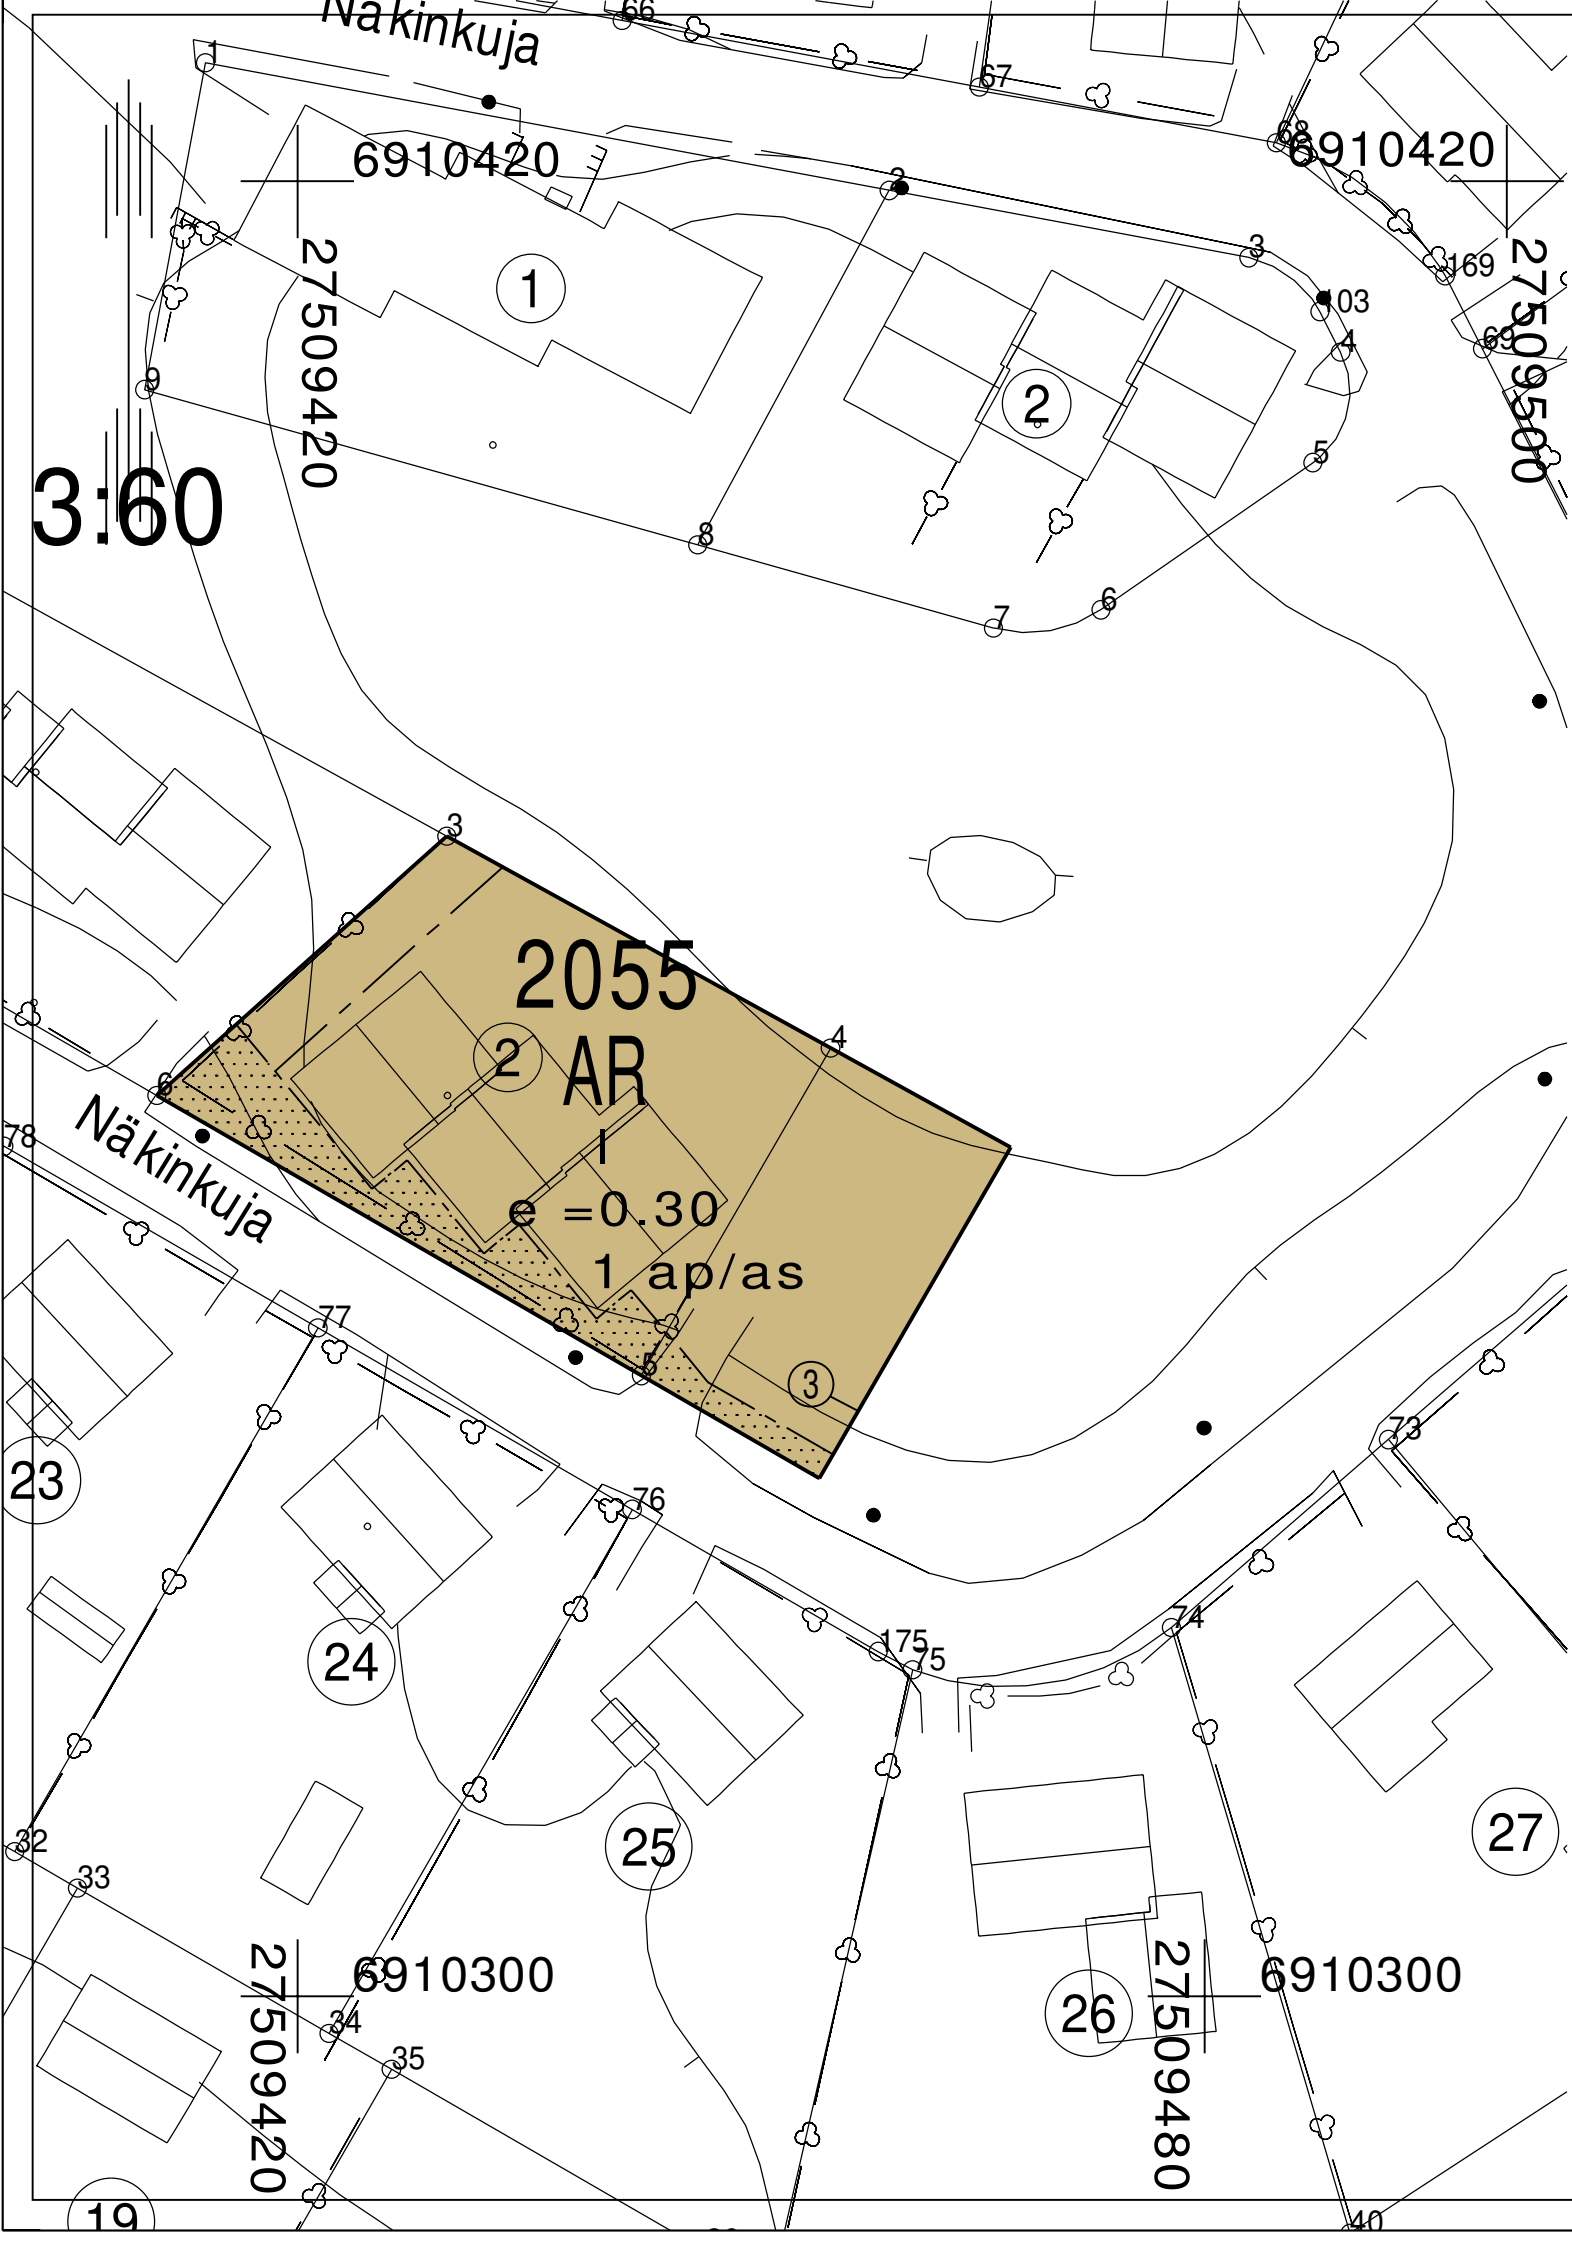

ASEMAKAAVAMERKINNÄT JA -MÄÄRÄYKSET SEKÄ SITOVA TONTTIJAKO

- AR**
Rivitalojen ja muiden kytkettyjen asuinrakennusten korttelialue.
- Korttelin, korttelinosan ja alueen raja.**
- Osa-alueen raja.**
- Sitovan tonttijaon mukaisen tontin raja ja numero.**
- 2055**
Korttelin numero.
- 1**
Roomalainen numero osoittaa rakennusten, rakennuksen tai sen osan suurimman sallitun kerrosluvun.
- e =0.30**
Tehokkuusluku eli kerrosalan suhde tontin/rakennuspaikan pinta-alaan.
- Rakennusala.**
- Istutettava alueen osa.**
- 1 ap/as**
Merkintä osoittaa, kuinka monta autopaikkaa asuntoa kohti on rakennettava.

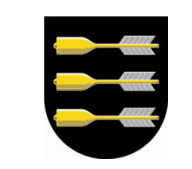

PIEKSÄMÄKI

Asemakaavan muutos koskee Pieksämäen kaupungin 2. kaupunginosan korttelin 2055 tonttia 2 ja siihen liittyviä katu- ja puistoalueita. Asemakaavan muutoksella muodostuu 2. kaupunginosan korttelin 2055 tontti 3. Asemakaavan muutokseen sisältyy sitova tonttijako, jossa osoitetaan tontin 593-2-2205-3 muodostuminen.



Kaup. valtuusto on kokouksessaan 7.6.2021 § 36 kohdalla hyväksynyt tämän asemakaavan muutoksen Pieksämäki 8.6.2021 Toimistopalvelupäällikkö Anu Pöyhönen <i>Anu Pöyhönen</i> 	Asemakaavan muutos Näkinukuja 7 Lainvoimainen 5.8.2021 Säilytys 593_Ak_2_28
Pohjakartta täyttää asetuksen 1284/99 vaatimukset. <i>Juha Sormunen</i> Maanmittausteknikko Juha Sormunen	Pieksämäen kaupungin tekninen virasto MAANKÄYTÖN SUUNNITTELU Pieksämäki 13.4.2021 <i>Pekka Häkkinen</i> Kaavoituspäällikkö Pekka Häkkinen