


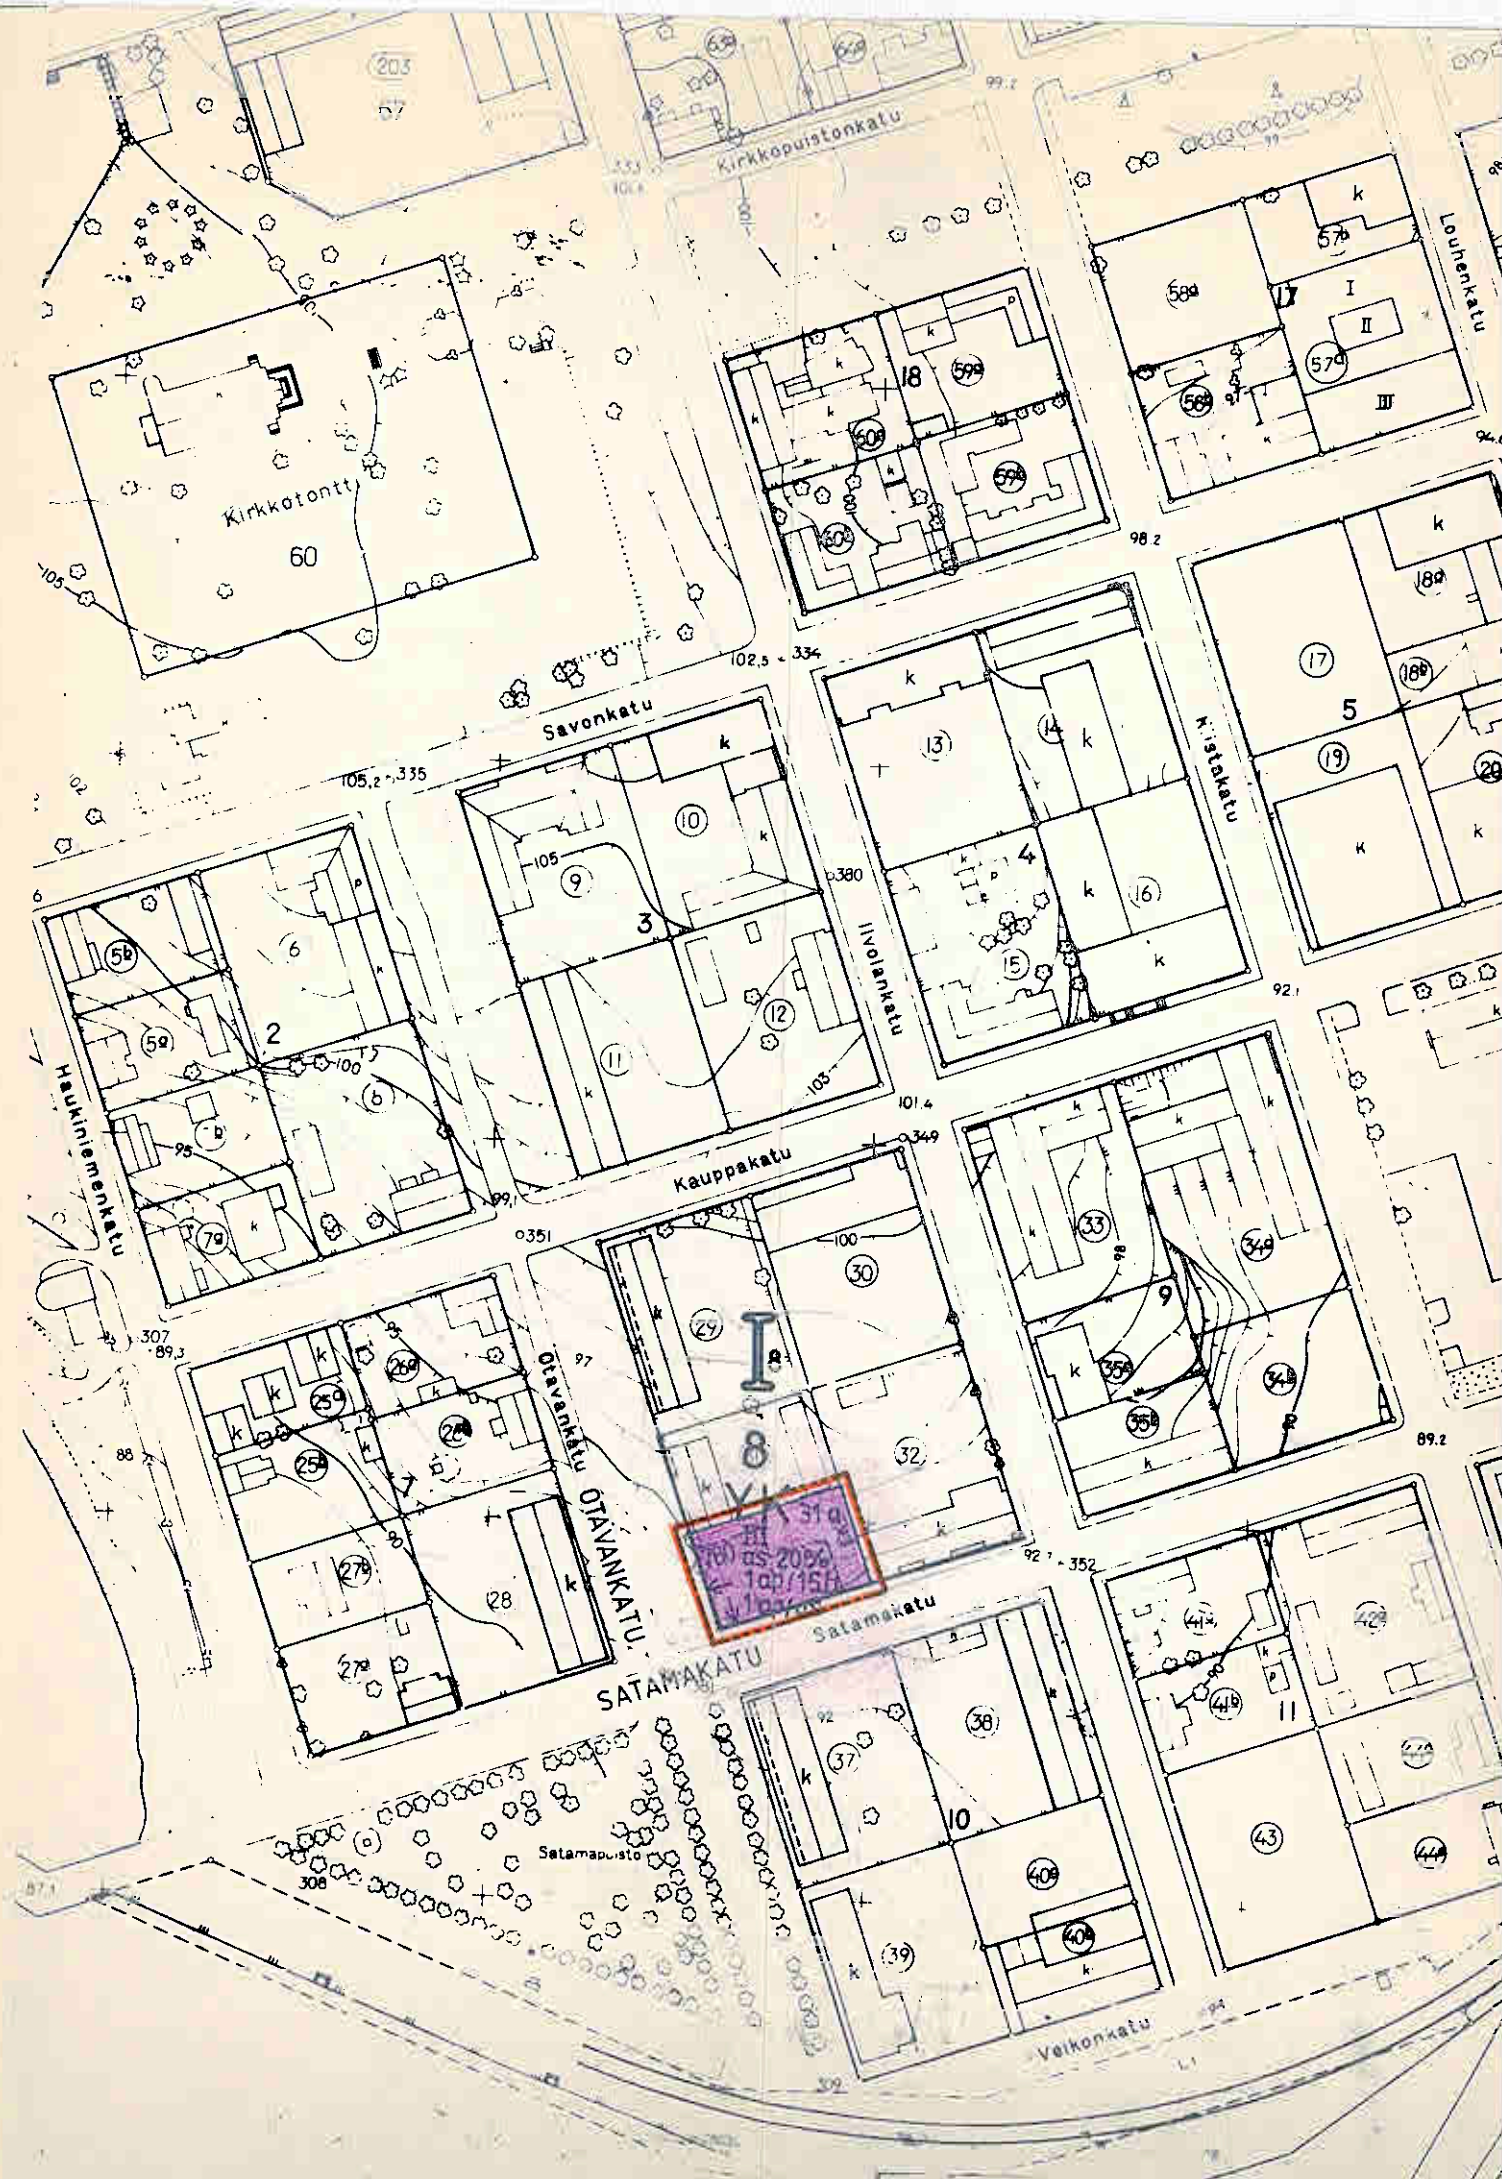



IISALMI

I KAUPUNGINOSA

KORTTELI 8, TONTTI 31a

ASEMAKAAVAN MUUTOS

MK 1:2000

MERKINTÖJEN SELITYKSET JA ASEMAKAAVAMÄÄRÄYKSET:

	3 m sen kaava-alueen ulkopuolella oleva viiva, jota vahvistaminen koskee.
	Korttelin, korttelinosan ja alueen raja
	Ohjeellinen tontin raja
	Eri kaavamääräysten alaisten alueen osien välinen raja
I	Kaupunginosan numero
8	Korttelin numero
31a	Tontin numero
SATAMAKATU	Kadun nimi
780	Rakennusoikeus kerrosalaneliömetreinä
as 20%	Merkintä osoittaa kuinka monta prosenttia rakennusalueelle sallitusta kerrosalasta saadaan käyttää asuinhuoneistoja varten.
III	Roomalainen numero osoittaa rakennusten, rakennuksen tai sen osan suurimman sallitun varsinaisen kerrosluvun.
	Rakennusala
	Nuoli osoittaa rakennusalan sivun, johon rakennus on rakennettava kiinni.
1 ap/15 H	Merkintä osoittaa, kuinka monta seurakuntasalin istumapaikkaa kohti on rakennettava yksi autopaikka.

1 ap/as

YK

Merkintä osoittaa, kuinka monta autopaikkaa asuntoa kohti on rakennettava.

Kirkkojen ja muiden seurakunnallisten rakennusten korttelialue

Iisalmessa kesäkuun 8. päivänä 1981

Pirjo Pykäläinen-Vesalainen

Va. Asemakaava-arkkitehti Pirjo Pykäläinen-Vesalainen

Pohjakartta täyttää kaavoitusmittauksista ja kaavojen pohjakartoista 4.2.1960 annetun asetuksen määräykset.

Iisalmessa kesäkuun 8. päivänä 1981

Erkki Väisänen

Kaupungingeodeetti Erkki Väisänen