


TUUSNIEMEN KUNTA

OHTAANSALMEN RANTAKAAVAN MUUTOS

Rantakaavan muutos koskee Ohtaansalmen rantakaavan maa- ja metsätalousaluetta

Rantakaavan muutoksella muodostuu osa korttelista 1

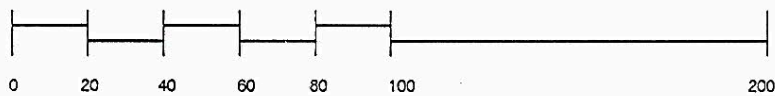

1:2000

MERKINNÄT JA RANTAKAAVAMÄÄRÄYKSET:



Erillispientalojen korttelialue.

Rakennuspaikalle saa rakentaa yhden asunnon varasto- ja talousrakennuksineen. Käymälät tulee varustaa umpisäiliöillä. Käymäläratkaisusta ja pesuvesien imeytyksestä tulee olla rakennuslupahakemuksessa asianmukaisesti maaperäselvityksiin perustuva suunnitelma.



Maa- ja metsätalousalue.



3 m sen kaava-alueen ulkopuolella oleva viiva, jota vahvistaminen koskee.



Korttelin, korttelinosan ja alueen raja.



Eri kaavamääräysten alaisten alueenosien välinen raja.



Ohjeellinen eri kaavamääräysten alaisten alueenosien välinen raja.

123

Korttelin numero.

2


Rakennuspaikan numero.

225


Rakennusoikeus kerrosalaneliömetreinä.

II

Roomalainen numero osoittaa rakennusten, rakennuksen tai sen osan suurimman sallitun kerrosluvun.

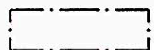


Rakennusala.

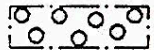


Alueen osa, jossa oleva puusto on säilytettävä siten, että vain maisemanhoidon ja alueella liikumisen kannalta tarpeelliset toimenpiteet ovat sallittuja.

Kuopiossa

17.03.1997

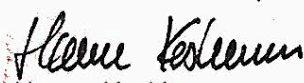
Hannu Koskinen
Dipl.ins.

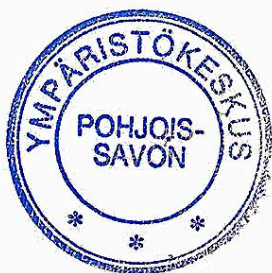

Vahvistettu ympäristökeskuksen päätöksellä no 063720232 2/3
Kuopiossa, 10 päivänä heinä-kuuta 19 97

Lakimies Kari Asikainen

Tuusniemen kunnanvaltuusto on kokouksessaan 2.6.1997 44 §:n kohdalla hyväksynyt tämän rantakaavan muutoksen.

Tuusniemellä 3.6.1997

Martti Kähkönen
Hallintojohtaja

*Tuula Varkkari
koulussuhteen
pöytäkirjanpitäjä
Tuula Varkkari*

TUUSNIEMEN KUNTA Ohtaansalmen rantakaavan muutos	Nähtävillä Luonnos 13.2.-3.3.1997 Ehdotus Valtuusto Vahvistettu
 SUUNNITTELUKESKUS OY Kuopion aluetoimisto	Piirinumero Mittakaava 1:2000 KMS - 3336 - B6456
Piirt. Päiväys 17.03.1997	
Suunn. Hannu Koskinen, dipl.ins.	
Hyv. <i>H. Koskinen</i>	