




PIEKSÄMÄKI

ASEMAKAAVAN MUUTOS, JOKA KOSKEE 4 KAUPUNGINOSAN KORTTELIA 15
SEKÄ KATUALUETTA JA

JOSSA MUODOSTUU 4 KAUPUNGINOSAN KORTTELI 15 PUISTO- JA KATU-
ALUEINEEN.

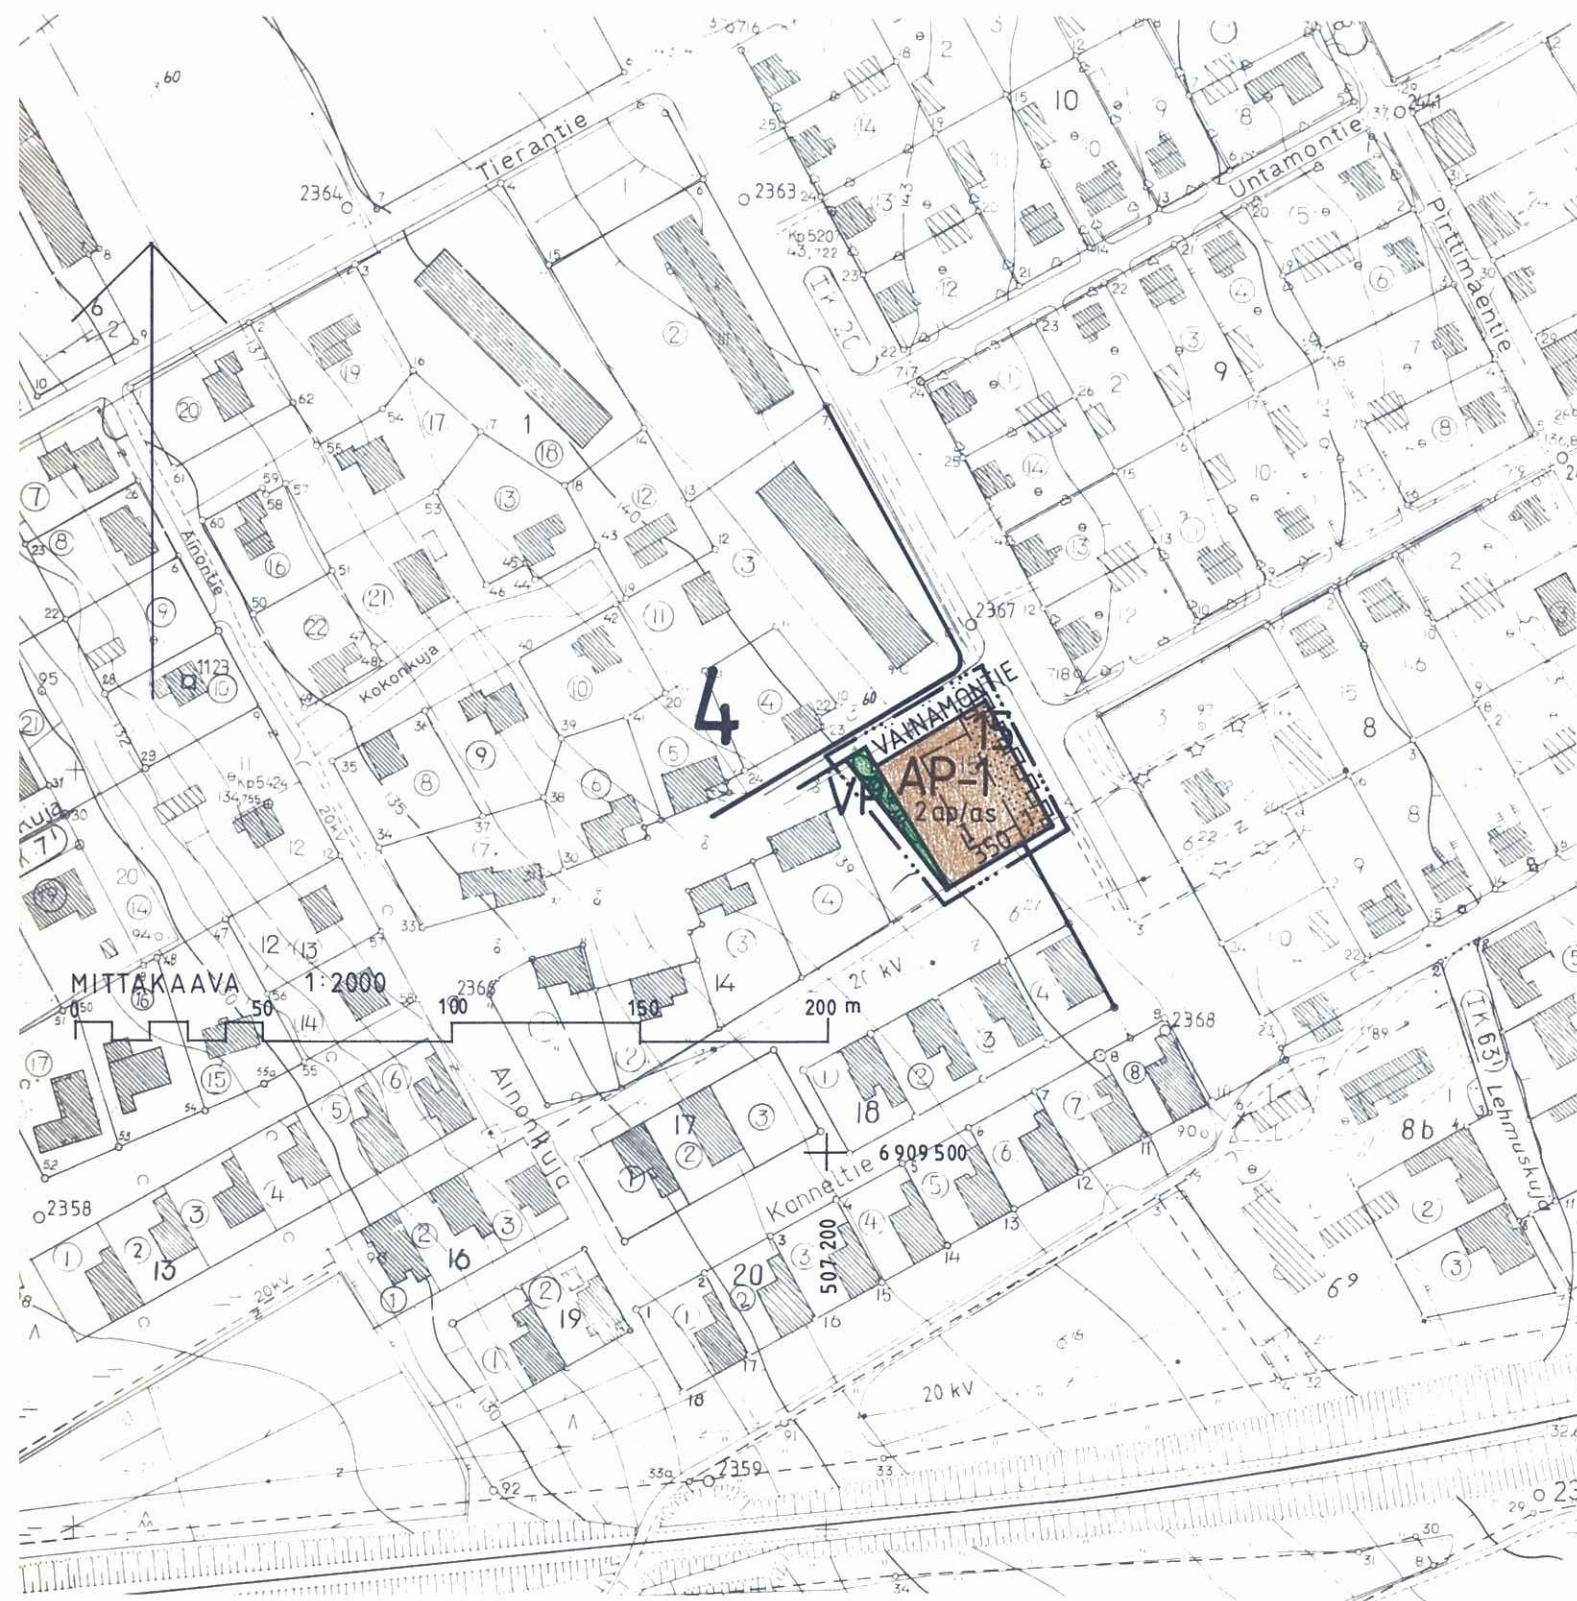

Pohjakartta täyttää asetuksen 493/82 vaatimukset.

Pieksämäki 12. 5.1983

Matti PJ Saari, kaupungingeodeetti

ASEMAKAAVAMERKINNÄT JA -MÄÄRÄYKSET:

Asuinpientalojen korttelialue.

Rakennusalueelle saa rakentaa useampihuoneistaisen asuinrakennuksen, jossa kullakin huoneistolla tulee olla itsenäinen uloskäynti ja ainakin yhdellä rakennuksen sivulla huoneiston omassa käytössä oleva, välittömästi huoneistoon liittyvä tontinosa, jolle tulee päästä yhteisessä käytössä olevan tontinosan kautta.

Puisto.

3 m sen kaava-alueen ulkopuolella oleva viiva, jota vahvistaminen koskee.

Korttelin, korttelinosan ja alueen raja.

Eri kaavamääräysten alaisten alueenosien välinen raja.

Kaupunginosan numero.

Korttelin numero.

Tontin numero.

VÄINÄMONTIE

Kadun, katuaukion, rakennuskaavatien, torin tai puiston nimi.

350

Rakennusoikeus kerrosalaneliömetreinä.

I

Roomalainen numero osoittaa rakennusten, rakennuksen tai sen osan suurimman sallitun kerrosluvun.

Rakennusala.

Istutettava alueen osa.

Katu.

Katualueen rajan osa, jonka kohdalta ei saa järjestää ajoneuvo-liittymää.

2 ap / as

Merkintä osoittaa, kuinka monta autopaikkaa asuntoa kohti on rakennettava.

YLEISET MÄÄRÄYKSET:

Tonteille on istutettava puu kutakin alkavaa kerrosalan 50 m² kohti.

Pieksämäki 12. 5.1983

Leena Muoniovaara

Leena Muoniovaara, kaupunginarkkitehti

Täten todistan, että tämä asemakaavan muutosta koskeva kartta on Pieksämäen kaupunginvaltuuston 27. päivänä kesäkuuta 1983 pöytäkirjan 168 pykälän kohdalla tekemän päätöksen mukainen.

Pieksämäellä 22. päivänä heinäkuuta 1983

Apulaiskaupungin-
sihteeri

Leo Joutselainen
Leo Joutselainen

Tämä kartta liittyy lääninhallituksen
tänään antamaan päätökseen N:o N.1565
Todistaa Mikkelissä lääninhallituksessa

7 päivänä 4/4/83 kuuta 1983

Esittelijä

Helena Asikainen
Helena Asikainen

P I E K S Ä M Ä K I

ASEMAKAAVAN MUUTOS

4 KAUPUNGINOSA

KORTTELI 15 JA KATUALUE

1:2000