


RANTASALMEN KUNTA
JÄRVILUONNONKESKUS
RAKENNUSKAAVAN MUUTOS

1:2000

RAKENNUSKAAVAN MUUTOS KOSKEE KORTTELLIA 39 SEKÄ PUISTO-, UIMARANTA-
LIIKENNE- JA VESIALUEITA.
RAKENNUSKAAVAN MUUTOKSELLA MUODOSTUVAT KORTTELI 38 (OSA) SEKÄ PUIS-
TO-, LIIKENNE- JA VESIALUEET.

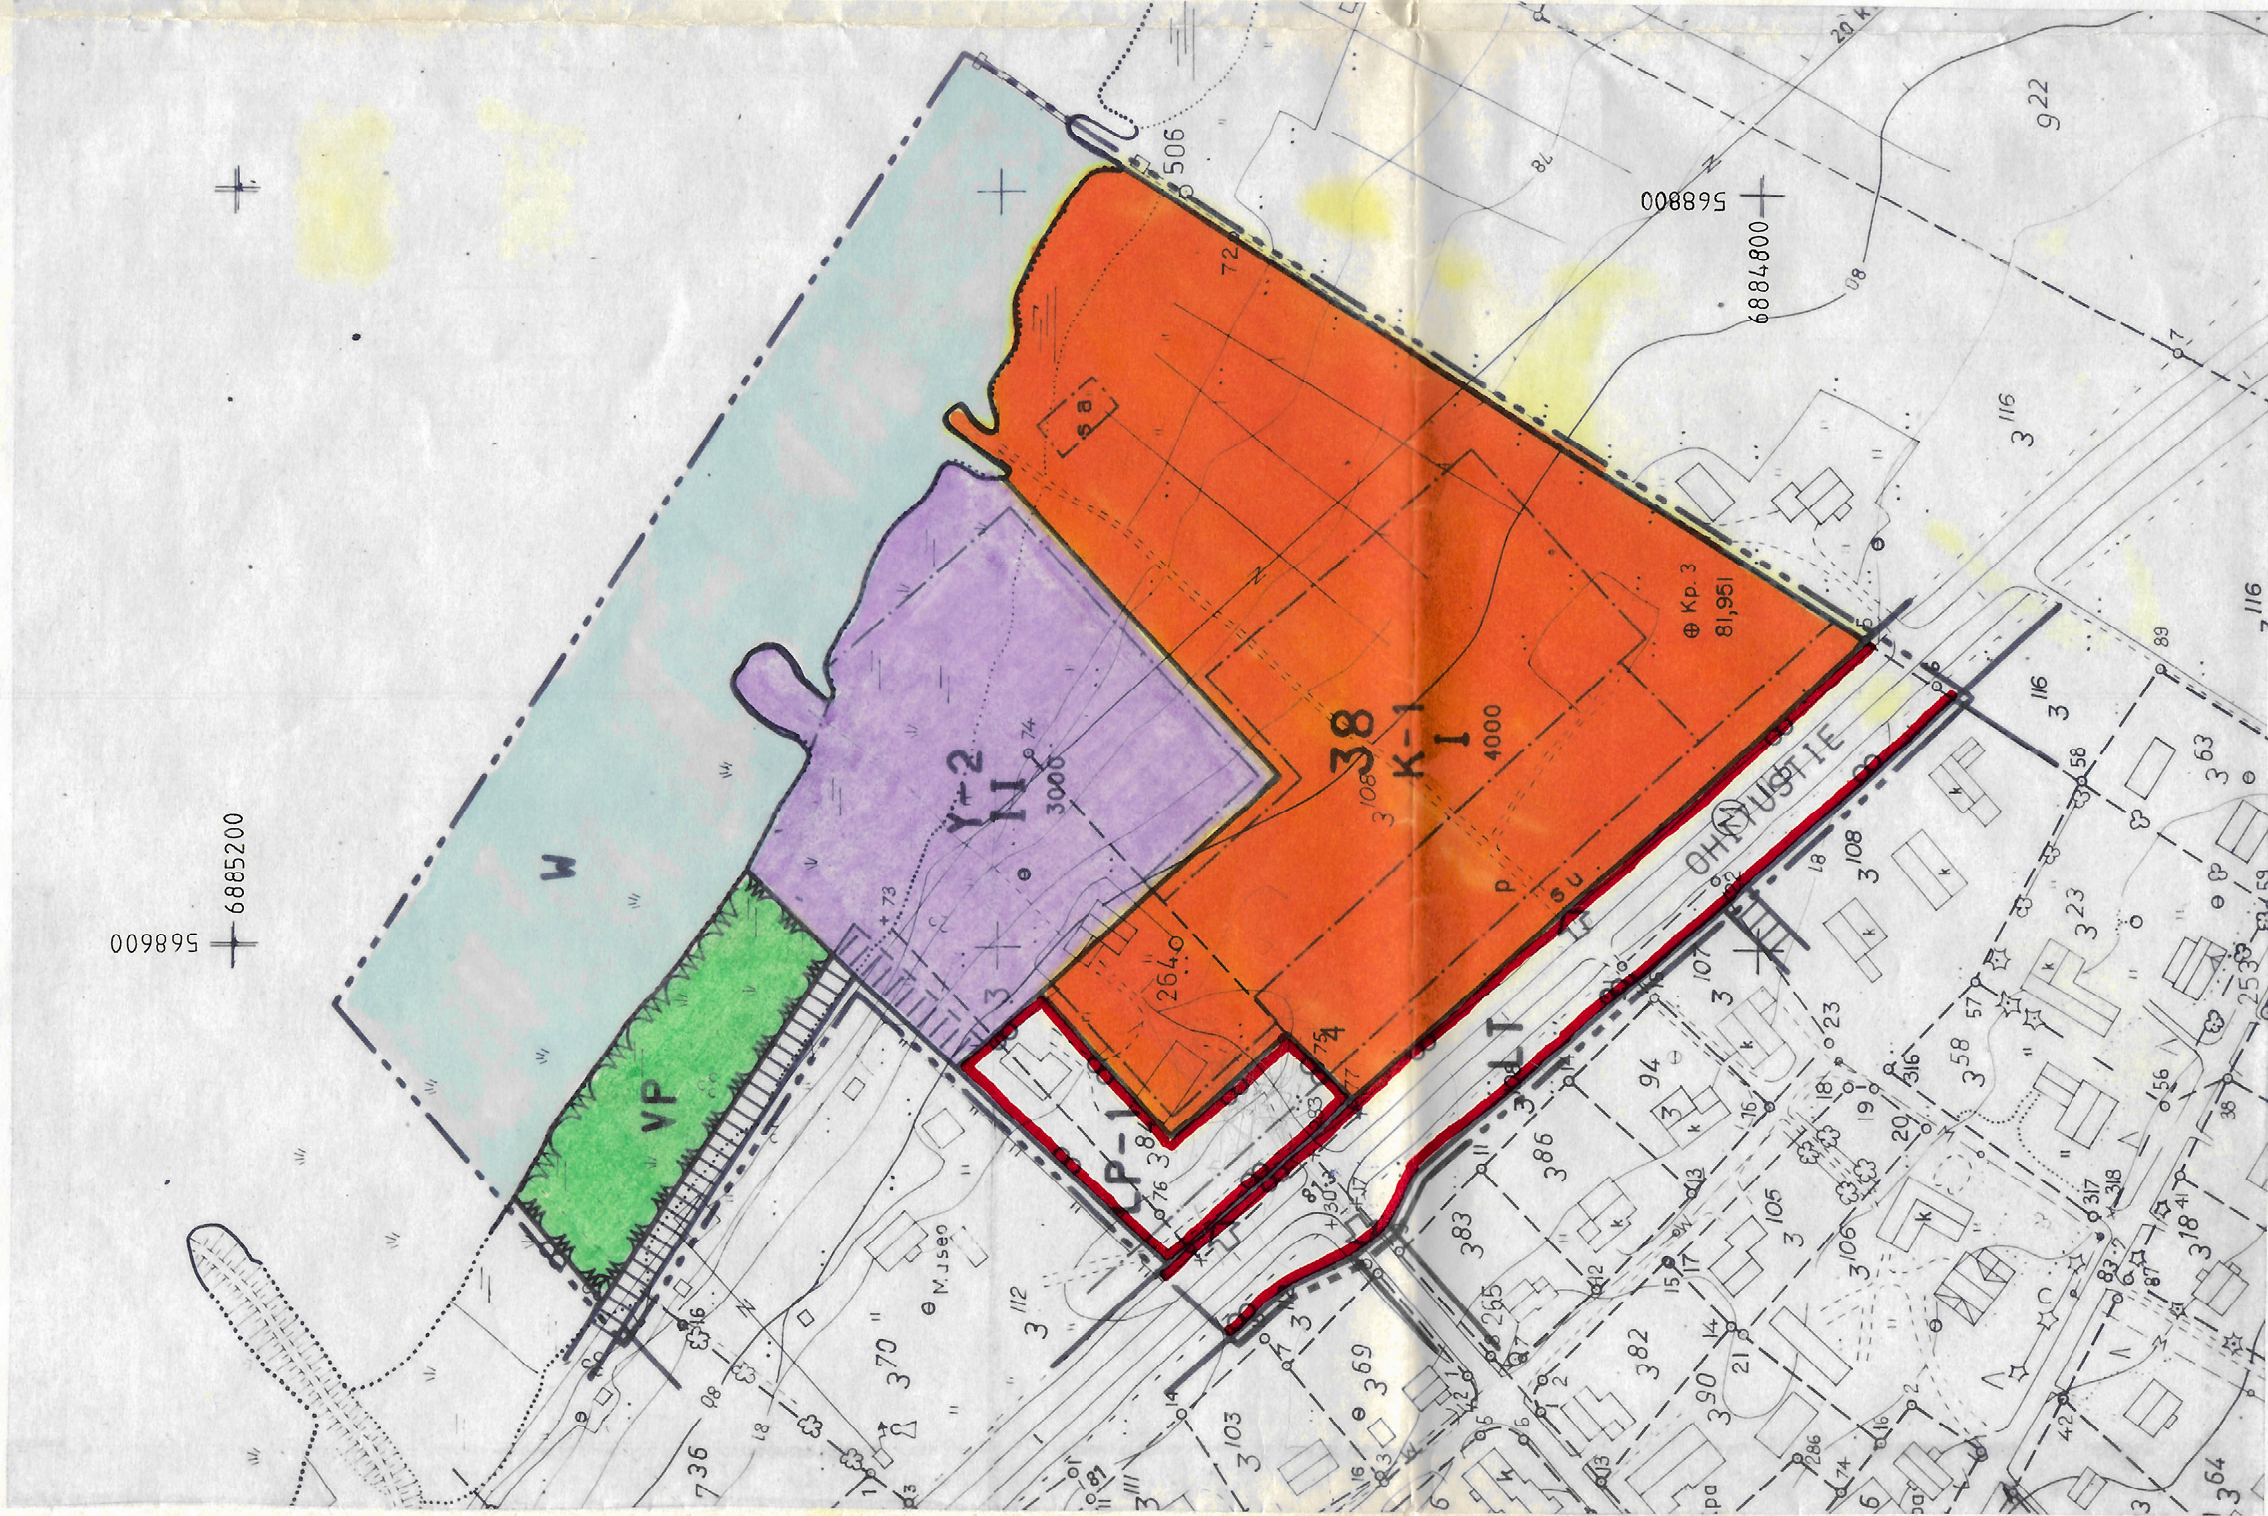

MERKINTÖJEN SELITYKSET JA RAKENNUSKAAVAMÄÄRÄYKSET:

Y-2

Yleisten rakennusten korttelialue.

Alueelle voidaan rakentaa julkisiin matkailupalveluihin
sekä opetus- ja näyttelytoimintaan liittyviä rakennuksia.

K-1

Liike- ja toimistorakennusten korttelialue.

Alueelle voidaan rakentaa hotellitoimintaa palvelevia ja
julkisiin tai yksityisiin matkailupalveluihin liittyviä
rakennuksia.

VP

Puisto.

LT

Kauttakulku- tai sisääntulotie suoja- ja näkemäalueineen.

LP-1

Yleinen pysäköintialue, johon kuuluu suodan ja jätteen
vähennyksen alueen rajoittamiseksi alue.

W

Vesialue.

3 m sen kaava-alueen ulkopuolella oleva viiva, jota vahvis-
taminen koskee.

Korttelin, korttelinosan ja alueen raja.

Eri kaavamääräysten alaisten alueen osien välinen raja.

Ohjeellinen eri kaavamääräysten alaisten alueenosien vä-
linen raja.

Korttelin numero.

Rakennuspaikan numero.

Rakennusoikeus kerrosalaneliömetreinä.

Roomalainen numero osoittaa rakennusten, rakennuksen tai
sen osan suurimman sallitun kerrosluvun.

I

Rakennusala.

Saunan rakennusala.

Jalankululle varattu tie.

Ohjeellinen yleiselle jalankululle varattu alueen osa.

Pysäköintipaikka.

Yleisen tien suoja-alueeksi varattu alueen osa.

Ajoneuvoliittymän likimääräinen sijainti.

Kuopiossa 29. marraskuuta 1991

SUUNNITTELUKESKUS OY

Timo Leskinen

dipl.ins.

Kunnanvaltuusto on kokouksessaan 23. 3. 1992 §:n 14 kohdalla hyväk-
synyt tämän rakennuskaavan.

Rantasalmella 4. 5. 1992

Lahti 4/5.92

kunnansihtööri

Raimo Lehtinen



LUONNOS NAHTAVILLÄ 5.19.11.1991

RANTASALMEN KUNTA JÄRVILUONNONKESKUS RAKENNUSKAAVAN MUUTOS		Nähtävillä 17.12.1991 - 16.1.1992	Mitäkään
		Valtuusto 23. 3. 1992 § 4	
		Valtuutettu	
SUUNNITTELUKESKUS OY		Suunnitteluala, asiakas, työ ja piirustuksen numero	Muutos
Proj. SHE Yht. Jani / Suunn. T. LESKINEN, OI	Päiväys 20.11.1991	KMS-591-82153-906	
Hyv.		A	M