


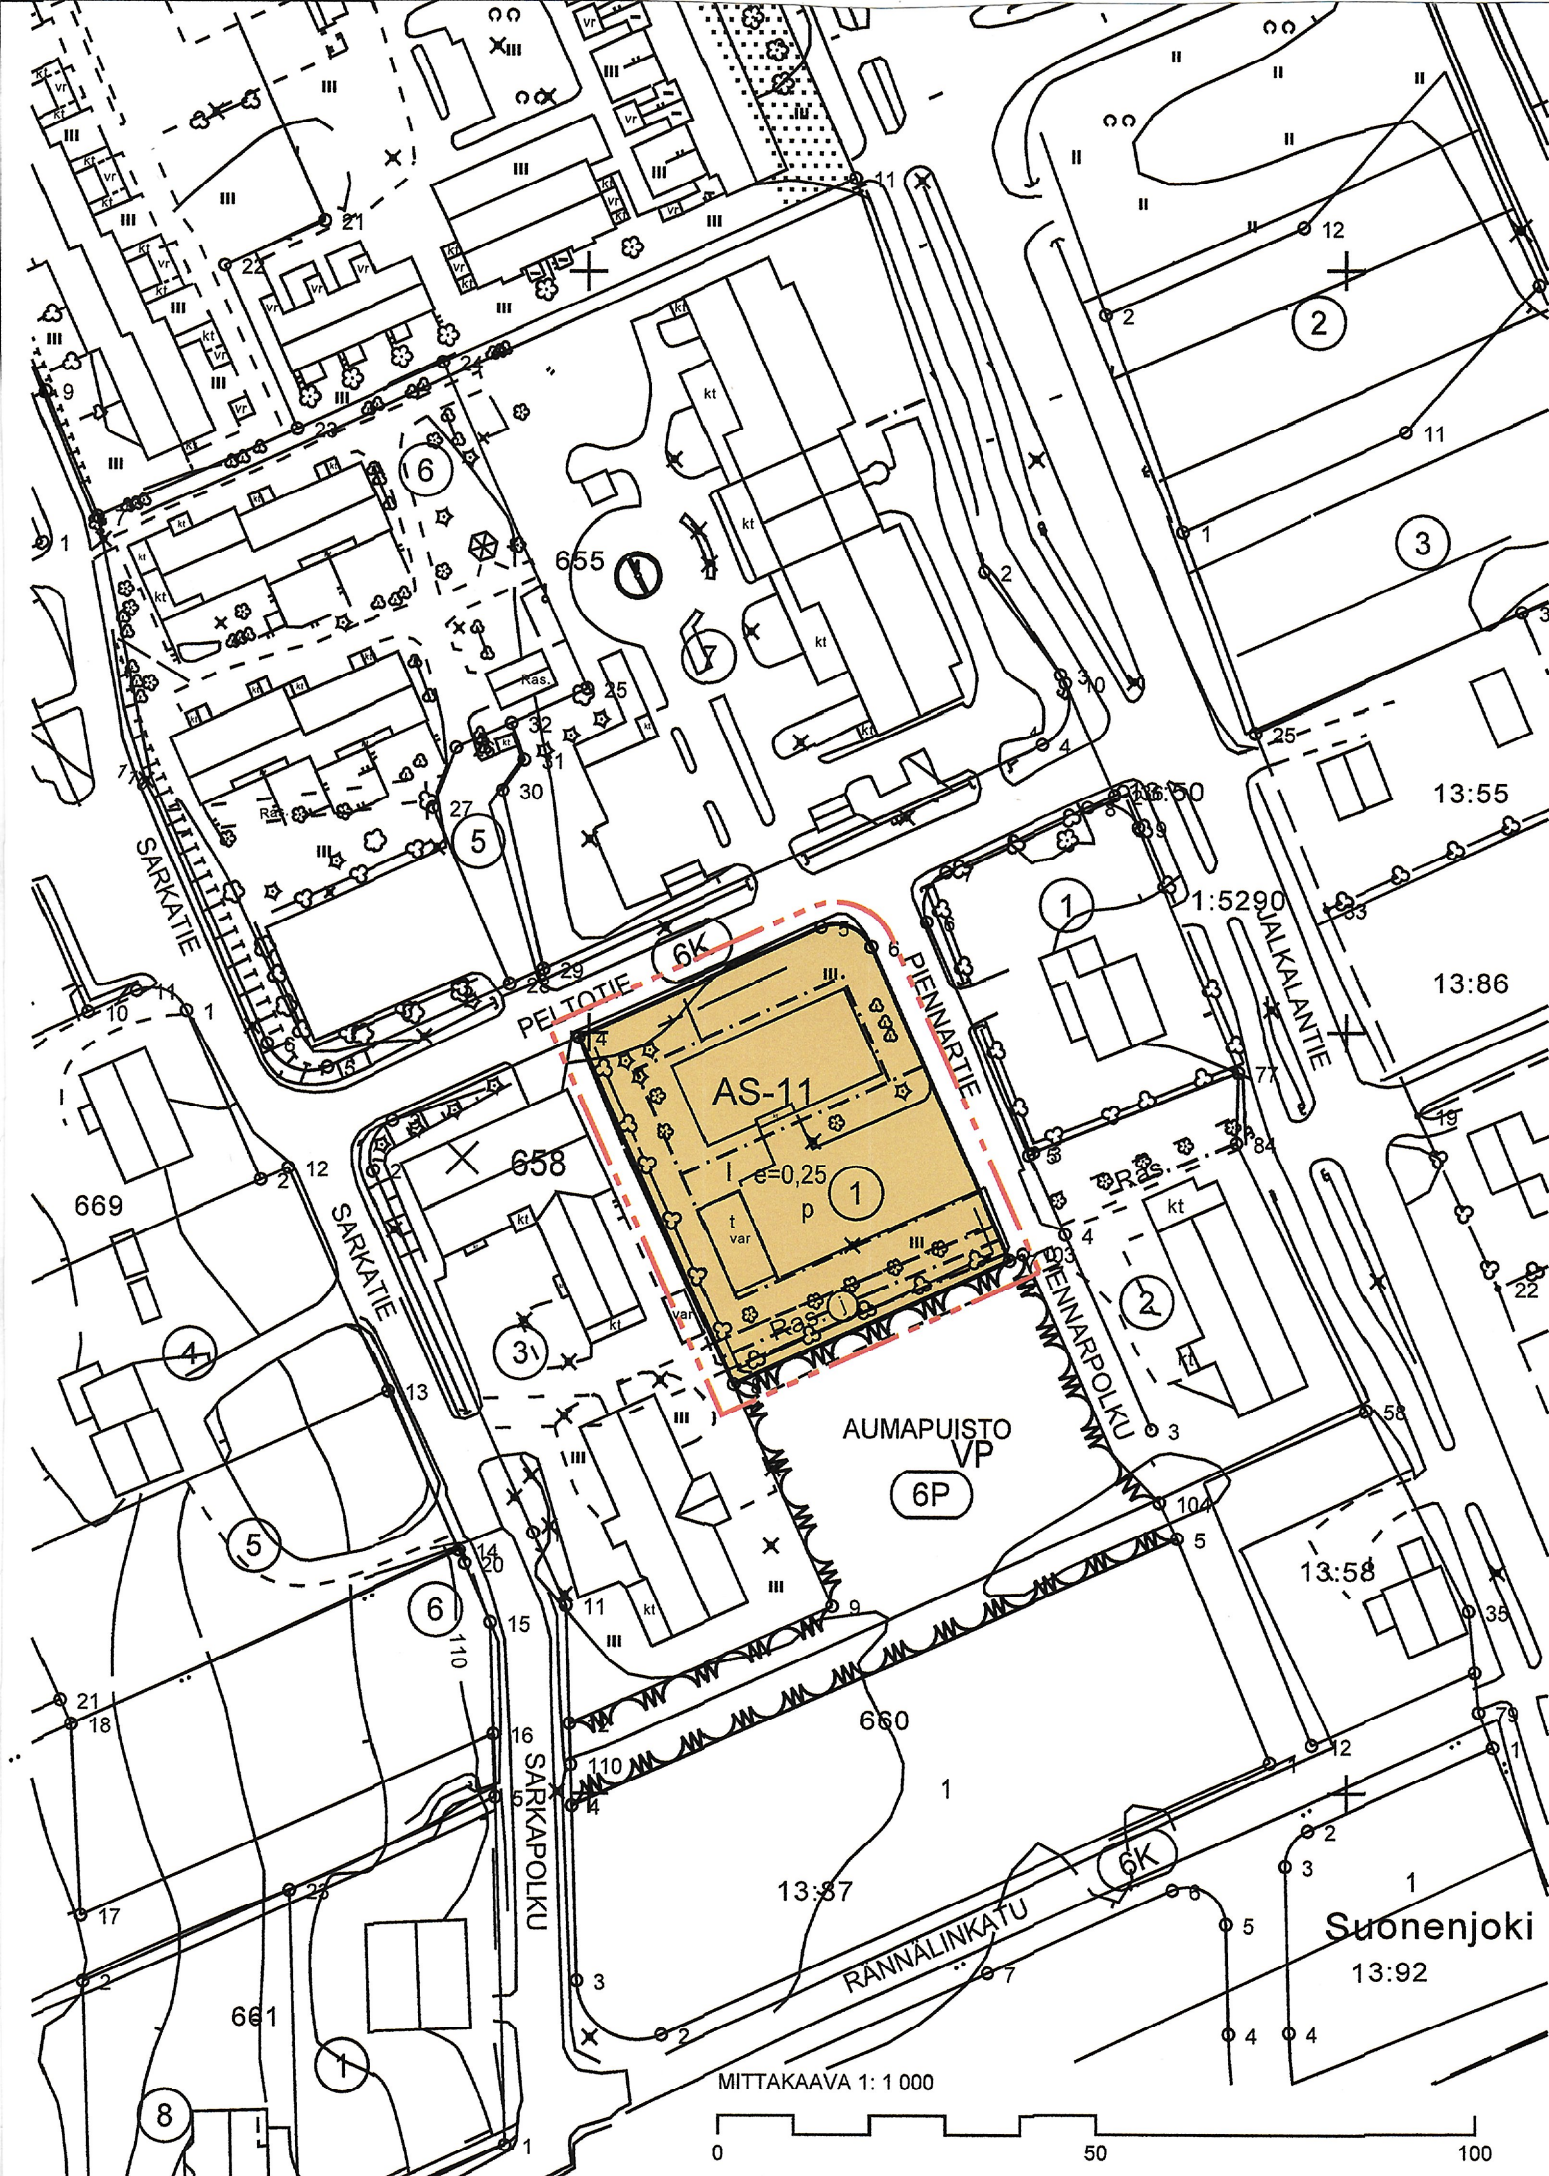

Asemakaavamerkinnot ja -määräykset

- 3 m kaava-alueen rajan ulkopuolella oleva viiva.
- Korttelin, korttelinosan ja alueen raja.
- - - Osa-alueen raja.
- 658 Korttelin numero.
- I Roomalainen numero osoittaa rakennusten, rakennuksen tai sen osan suurimman sallitun kerrosluvun.
- e=0,25 Tehokkuusluku eli kerrosalan suhde tontin pinta-alaan.
- ① Johtoa varten varattu alueen osa.
- Rakennusala.
- t Rakennusala, jolle saa sijoittaa talousrakennuksen.
- p Pysäköimispaikka.
- AS-11 Asuntolarakennusten korttelialue.
Korttelialueelle saa rakentaa palvelukotirakennuksia.

SUONENJOKI

6. kaupunginosa

Korttelin 658 tonttia 1 koskeva asemakaavan muutos

SUONENJOEN KAUPUNKI Maankäytön ja suunnittelun palvelualue

Asemakaavaehdotus laadittu 6.11.2017

Kaavoittaja

Timo Kortelainen
Timo Kortelainen

Luonnos nähtävillä 17.- 31.10.2017

Ehdotus nähtävillä 23.11.- 8.12.2017

Tekninen lautakunta hyväksynyt 13.12.2017

Pohjakartta on MRL 54a §:n mukainen ja täyttää JHS 185:n vaatimukset.

Mittakaava 1:1000

Tasokoordinaatisto ETRS-GK27

Korkeusjärjestelmä N2000

Maanmittausinsinööri

Tuomas Kyllönen
Tuomas Kyllönen

Asemakaava tullut voimaan 22.1.2018

Säilytysnumero AK006030