


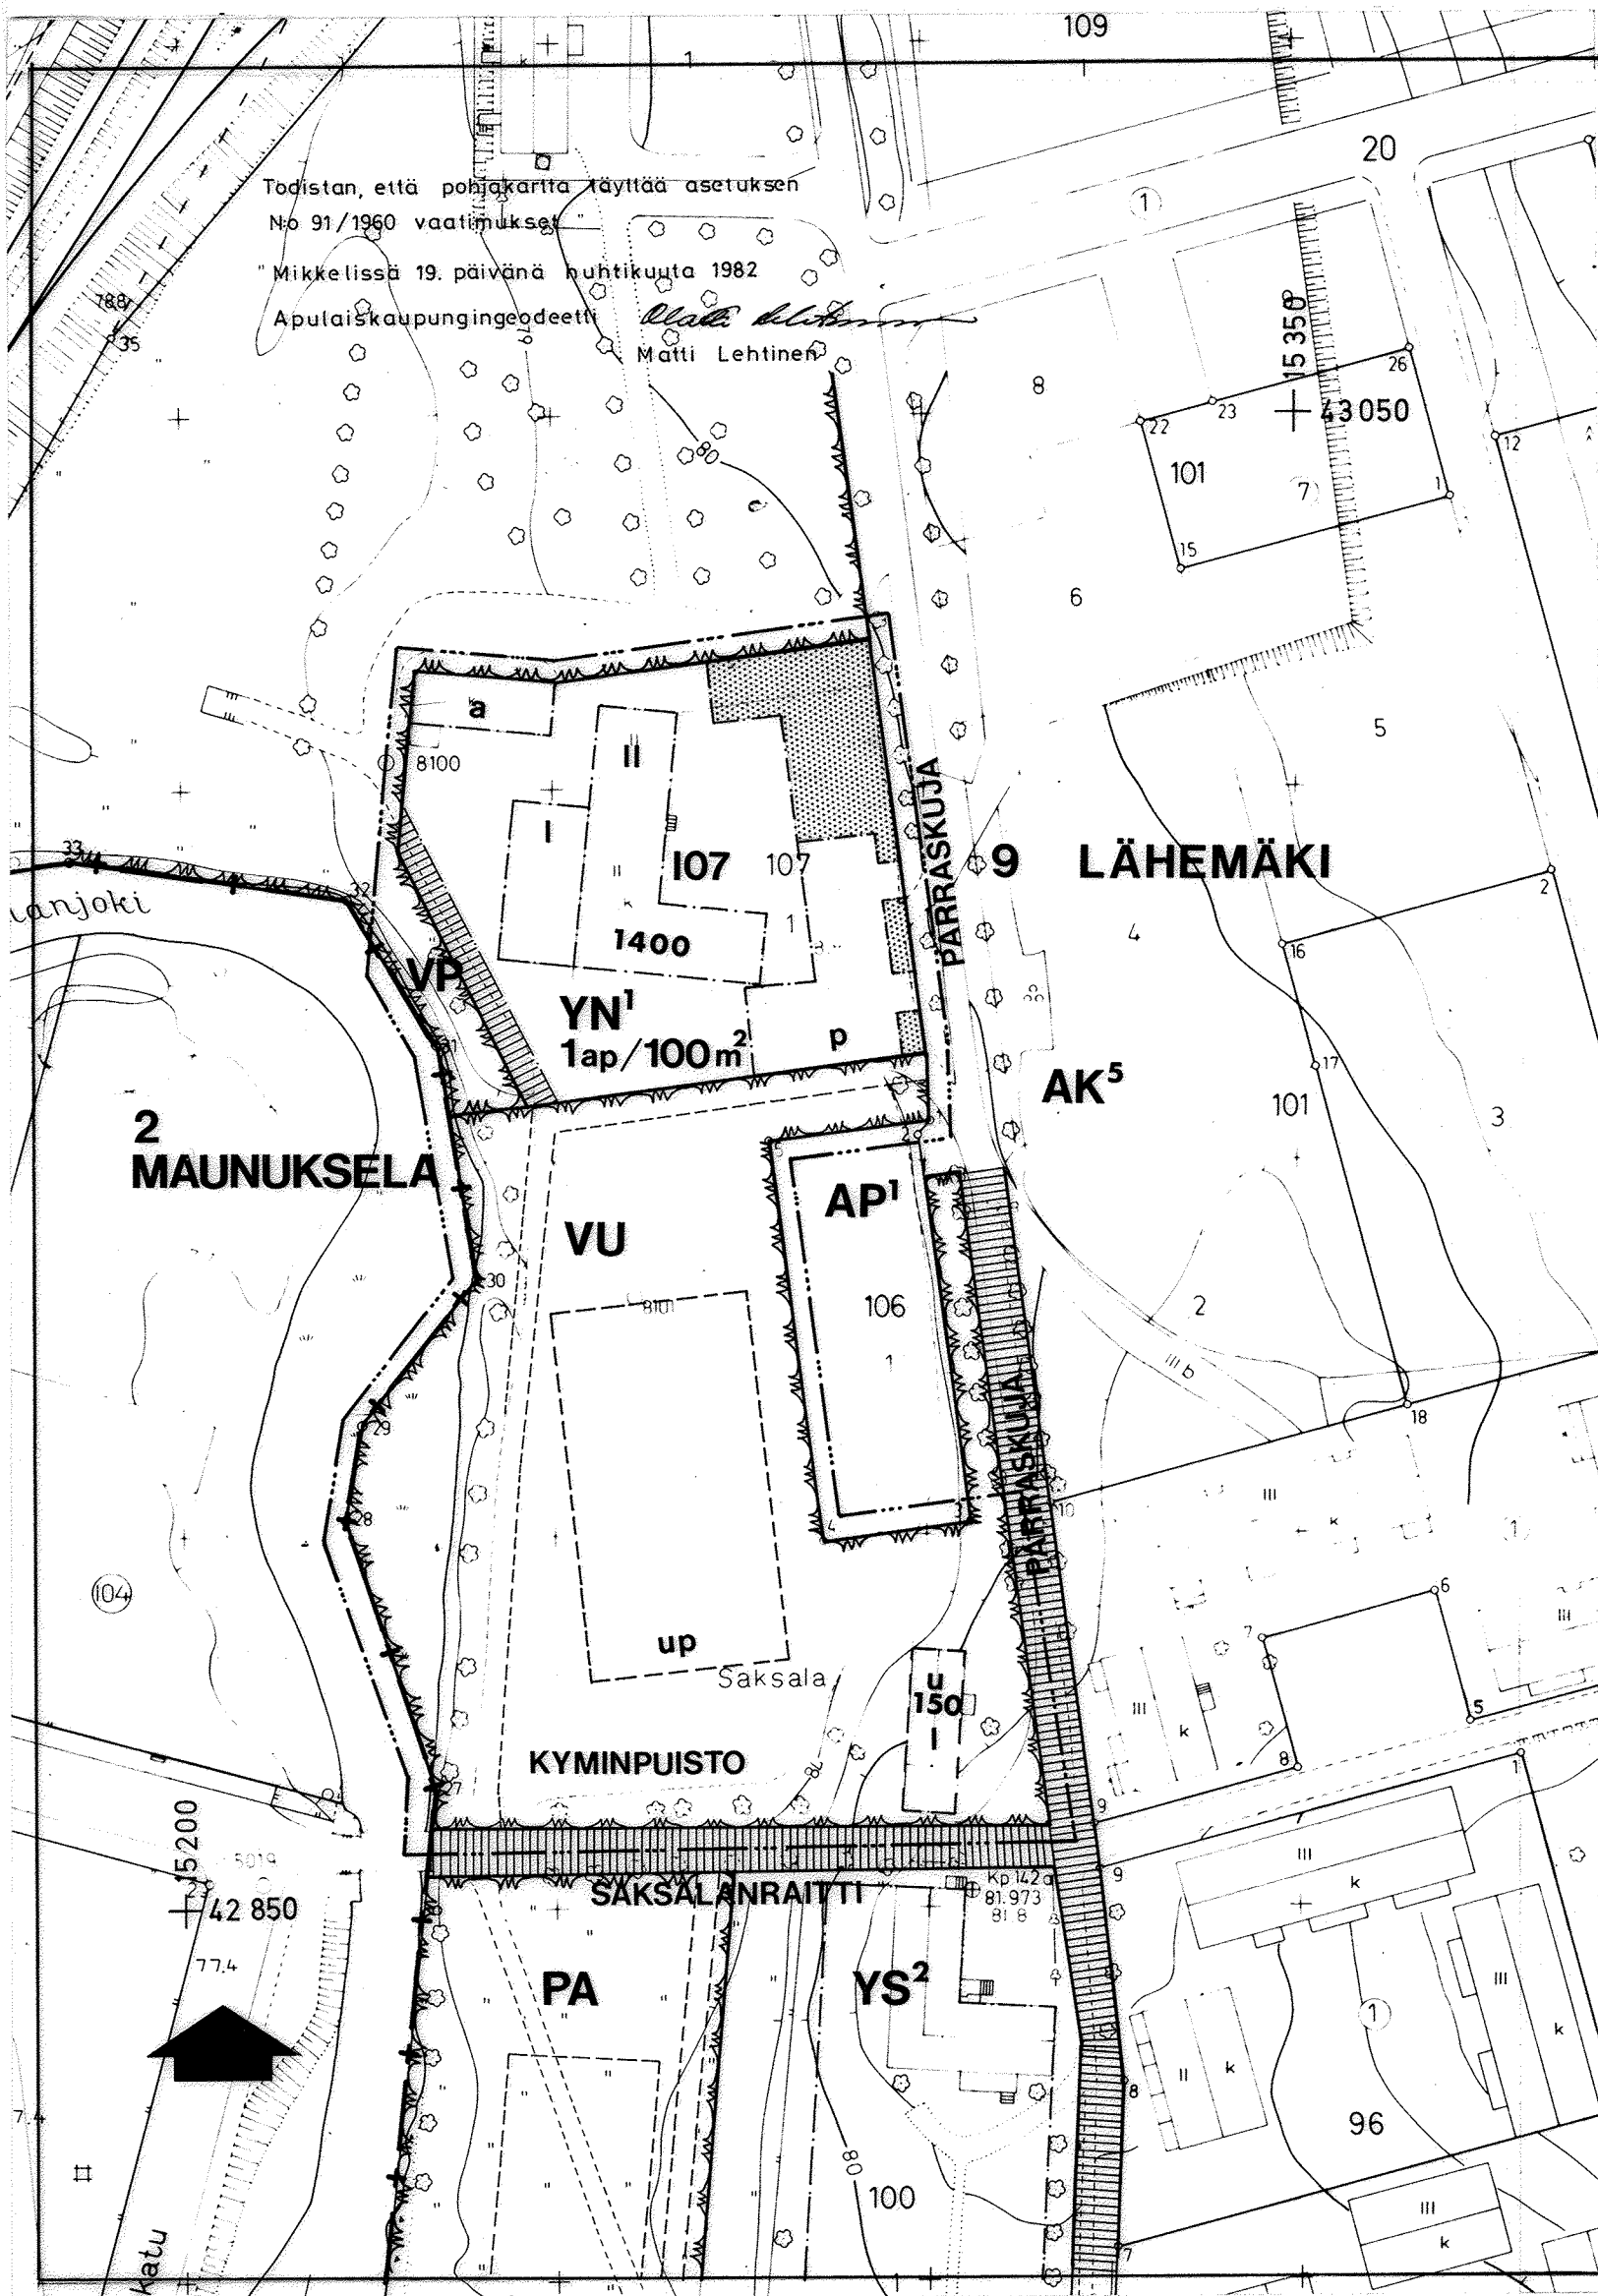

MIKKELI

A S E M A K A A V A N M U U T O S K O S K E E :

MIKKELIN KAUPUNGIN 9 KAUPUNGINOSAN (LÄHEMÄKI) KORTTELIA 107 SEKÄ
OSAA KYMIN PUISTOSTA.

A S E M A K A A V A N M U U T O K S E L L A M U O D O S T U U :

OSA KORTTELIN 107 ALUETTA.

ASEMAKAAVAMERKINNÄT JA NIIDEN SELOSTUKSET

YN¹

NUORISO- JA VAPAA-AJAN TOIMINTAA PALVELEVIEN
RAKENNUSTEN KORTTELIALUE.

VP

PUISTO.

VU

URHEILU- JA VIRKISTYSPALVELUALUEET.

3 METRIÄ SEN KAAVA-ALUEEN ULKOPUOLELLA OLEVA
VIIVA, JOTA VAHVISTAMINEN KOSKEE.

— + — + —

KAUPUNGINOSAN RAJA.

KORTTELIN, KORTTELINOSAN JA ALUEEN RAJA.

ERI KAAVAMÄÄRÄYSTEN ALAISTEN ALUEENOSIEN RAJA.

OHJEELLINEN ERI KAAVAMÄÄRÄYSTEN ALAISTEN
ALUEENOSIEN VÄLINEN RAJA.

9

KAUPUNGINOSAN NUMERO.

LÄHEMÄKI

KAUPUNGINOSAN NIMI.

107

KORTTELIN NUMERO.

1

TONTIN NUMERO.

KYMINPUISTO

KADUN JA PUISTON NIMI.

1400

RAKENNUSOIKEUS KERROSALANELIÖMETREINÄ.

II

ROOMALAINEN NUMERO OSOITTAA RAKENNUSTEN,
RAKENNUKSEN TAI SEN OSAN SUURIMMAN SALLITUN
KERROSLUVUN.

a

RAKENNUSALA.

u

AUTON SÄILYTYSPAIKAN RAKENNUSALA.

up

OHJEELLINEN PUKUHUONERAKENNUKSEN RAKENNUSALA.

OHJEELLINEN PALLOKENTTÄ.

ISTUTETTAVA ALUEEN OSA.

p

YLEISELLE JALANKULULLE VARATTU ALUEEN OSA.

1 ap/100 m²

PYSÄKÖIMISPAIKKA.

MERKINTÄ OSOITTAA, KUINKA MONTA KERROSALAMETRIÄ
KOHTI ON VARATTAVA 1 AUTOAUKKO.

MIKKELI

ASEMAKAAVAN MUUTOS

MK 1:1000

9. KAUPUNGINOSA (LÄHEMÄKI): KORTTELI 107 SEKÄ OSA KYMINPUISTOSTA

KAUPUNGINVALTUUSTON HYVÄKSYMISPÄÄTÖS
§ 256 / 05.07.1982
TODISTAA MIKKELISSÄ . .198

LAAT.

PIIRT. *d.r.*

MIKKELIN KAUPUNKI TEKNINEN VIRASTO
KAAVOITUS- JA TALONSUUNNITTELUOSASTO
30.04.1982

SISÄASIAINMINISTERIÖN VAHVISTAMIS-
PÄÄTÖS N:o 2579 / 22.10.1982

Hilkka Vattulainen
APUL.KAUP.ARKKITEHTI HILKKA VATTULAINEN