


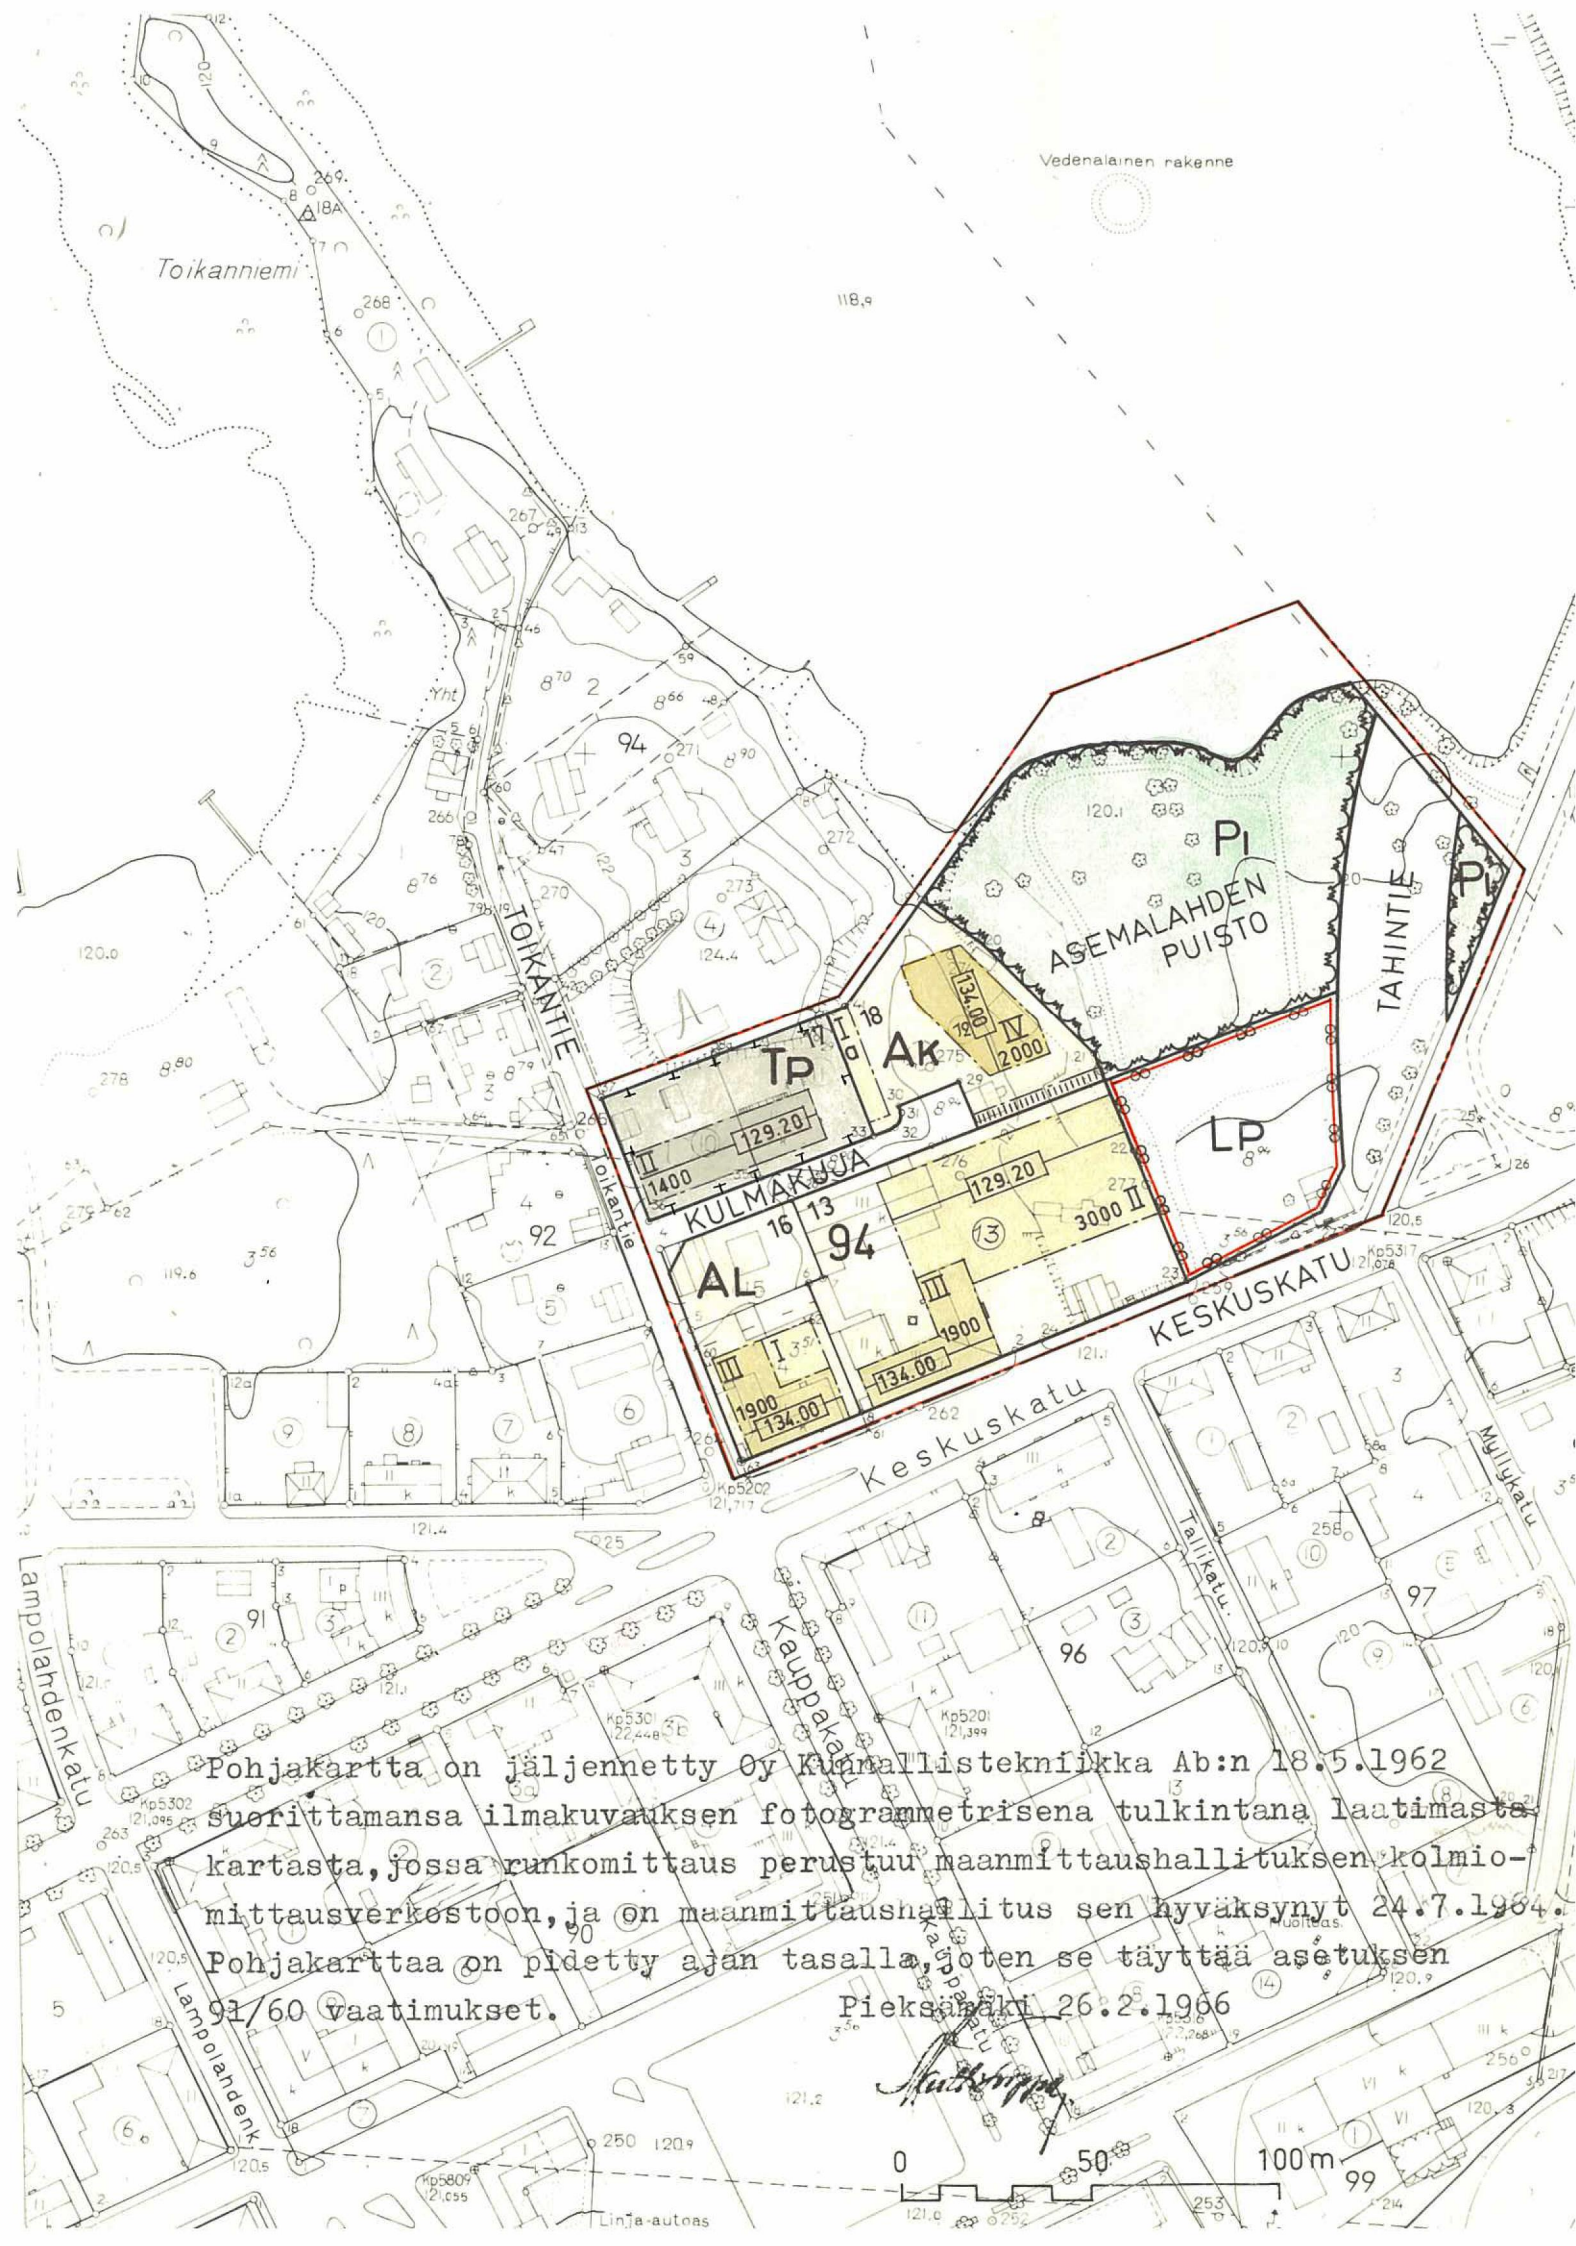

Pohjakartta on jäljennetty Oy Kunnallistekniikka Ab:n 18.5.1962 suorittamansa ilmakuvauksen fotogrammetrisenä tulkintana laatimasta kartasta, jossa runkomittaus perustuu maanmittaushallituksen kolmiomittausverkostoon, ja on maanmittaushallitus sen hyväksynyt 24.7.1964. Pohjakarttaa on pidetty ajan tasalla, joten se täyttää asetuksen 91/60 vaatimukset.

Pieksämäki 26.2.1966

K. Kumpulainen

0 50 100m

Linja-autos

ASEMAKAAVANMUUTOS, JOKA KOSKEE I KAUPUNGINOSAN KORTTELIN 94 TONTTEJA 10-15 SEKÄ KORTTELIA 94a NIIHIN LIITTYVINE KATU-PUISTO- JA VESIALUEINEEN JA JOSSA MUODOSTUVAT KORTTELIN 94 TONTIT 13, 16, 17 JA 18 NIIHIN LIITTYVINE KATU-PUISTO-LIIKENNE- JA VESIALUEINEEN

1/2000

MERKKIEN SELITYKSET JA ASEMAKAAVAMÄÄRÄYKSET:

3 m sen kaava-alueen ulkopuolella oleva viiva, jota vahvistaminen koskee
Eri asemakaavamääräysten alaisten alueen osien välinen raja

Korttelin, korttelinosan ja alueen raja
Ohjeellinen tontin raja

94 Korttelin numero

13 Tontin numero

TAHINTIE Kadun tai puiston nimi

Yleiselle jalankululle varattu korttelin osa

III Roomalainen numero, joka osoittaa rakennuksen tai sen osan suurimman sallitun kerrosluvun

3000 Luku, joka osoittaa rakennuksen suurimman sallitun kerrosalan m²

Rakennusala

134.00 Rakennuksen julkisivupinnan ja vesikaton leikkauskohdan korkeusasema

a Autosäilytyspaikan rakennusala

Ak Asuinkerrostalojen korttelialue

AL Liikerakennusten korttelialue

TP Pienteollisuusrakennusten korttelialue

PI Istutettava puistoalue

LP Pysäköimisalue Vesialue

1§ Tonteilla tai niitä varten varatuilla alueilla tulee olla seuraavien sääntöjen perusteella laskettu määrä autopaikkoja:

-yksi autopaikka asuntoa ja asuinrakennuksen kerrosalan 70 m² kohti

-yksi autopaikka liikerakennuksen ja pienteollisuusrakennuksen kerrosalan 50 m² kohti

2§ Tonteilla on varattava asukkaiden oleskeluun ja leikki-alueiksi vähintään 10 m² asuntoa kohti yhtenäistä aluetta.

3§ Liike- ja pienteollisuusrakennuksessa saa olla enintään kaksi asuntoa kiinteistön hoidolle välttämätöntä henkilökuntaa varten.

4§ Asuntojen omaan käyttöön tulevan saunan saa sisustaa ulkolle.

5§ Rakentamatta jäävät tontinosat, joita ei käytetä kulkuteinä tai pysäköintiin, on istutettava. Puita ei saa kaataa eikä maanpinnan muotoa muuttaa ilman järjestäisyyden lupaa.

I/94/10-15, I/94a ASEMAKAAVANMUUTOS

1/2000

PIEKSÄMÄKI
HEIKKI TEGELMAN

KAUP. ARKKIT.

26.2.1966

Täten todistan, että tämä asemakaavan muutosta koskeva kartta on Pieksämäen kaupunginvaltuuston huhtikuun 21 päivänä 1966 pöytäkirjan pykälän 7 kohdalla tekemän päätöksen mukainen. Pieksämäessä, toukokuun 16 päivänä 1966.

Viran puolesta:

Kaupunginsihteeri

Eero Raunio



Tämä kartta liittyy sisäasiainministeriön tänään antamaan päätökseen N:o 4503/354/66

Todistaa Helsingissä, sisäasiainministeriössä
20 päivänä heinäkuuta 1966

Notaari

Eila Thilman

Pieksämäki

I/94/10-15

I/94a

Asemakaavanmuutos 1/2000