

PIEK S Ä M Ä K I:

I Kauppalaosan korttelia 8a
sekä korttelin 8 tontteja 1,5 ja 6
koskeva ASEMAKAAVANMUUTOS.

Mittakaava 1:2000.

Merkkien selitys:

3m sen rajan ulkopuolella kulkeva
viiva, jonka sisäpuolisen alueen
asemakaavalle vahvistusta anotaan.

Korttelin- ja tontinraja.

KUOPIONTIE Kadun nimi. 8 Korttelin numero.

8.05 Tontin numero. Korkeuskäyrä.

Olemassaoleva rakennus.

Poistettava tontinraja.

Maarekisteriyksikön raja ja RN:o.

Puistoalue.

Poistettava rakennusraja.

Poistettava tontinnumero.

Valtion omistaman
maan raja.

ASEMAKAAVAMÄÄRÄYKSET:

Asuintontti.

I-kerroksisen rakennuk-
sen rakennusala.

Talousrakennuksen
rakennusala.

Istutettava tontinosa.

Liikennealue.



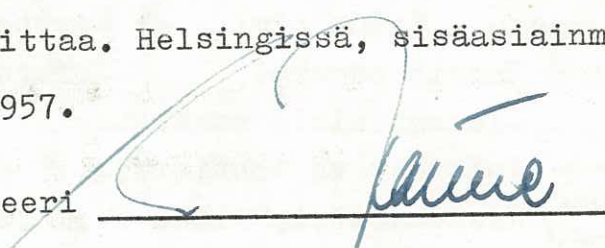
Rakennuksia saa rakentaa vain
rakennusalan rajojen sisäpuolelle ja
on rakennusten laatuun nähden noudatet-
tava asemakaavan merkintöjä.

Pieksämäellä, tammikuussa 1956.

Veikko Lahti

Sisäasiainministeriö on tänä päivänä vahvistanut Pieksämäen kauppalanvaltuuston päätöksen 21 päivältä kesäkuuta 1956, jolla Pieksämäen kauppalan I kauppalanosan korttelin № 9 tonttien № 1, 5 ja 6, korttelin № 8^a sekä niihin liittyvän katu- ja puistoalueen asemakaava on hyväksytty muutettavaksi, niinkuin tämä asemakaavakartta selityksi-
neen ja asemakaavamääräyksineen osoittaa. Helsingissä, sisäasiainmi-
nisteriössä 20 päivänä helmikuuta 1957.

Nuorempi hallitussihteeri


E. Jänne.