




TUUSNIEMI 1:2000
Ohtaansalmen siltakievarin
ranta-asemakaava

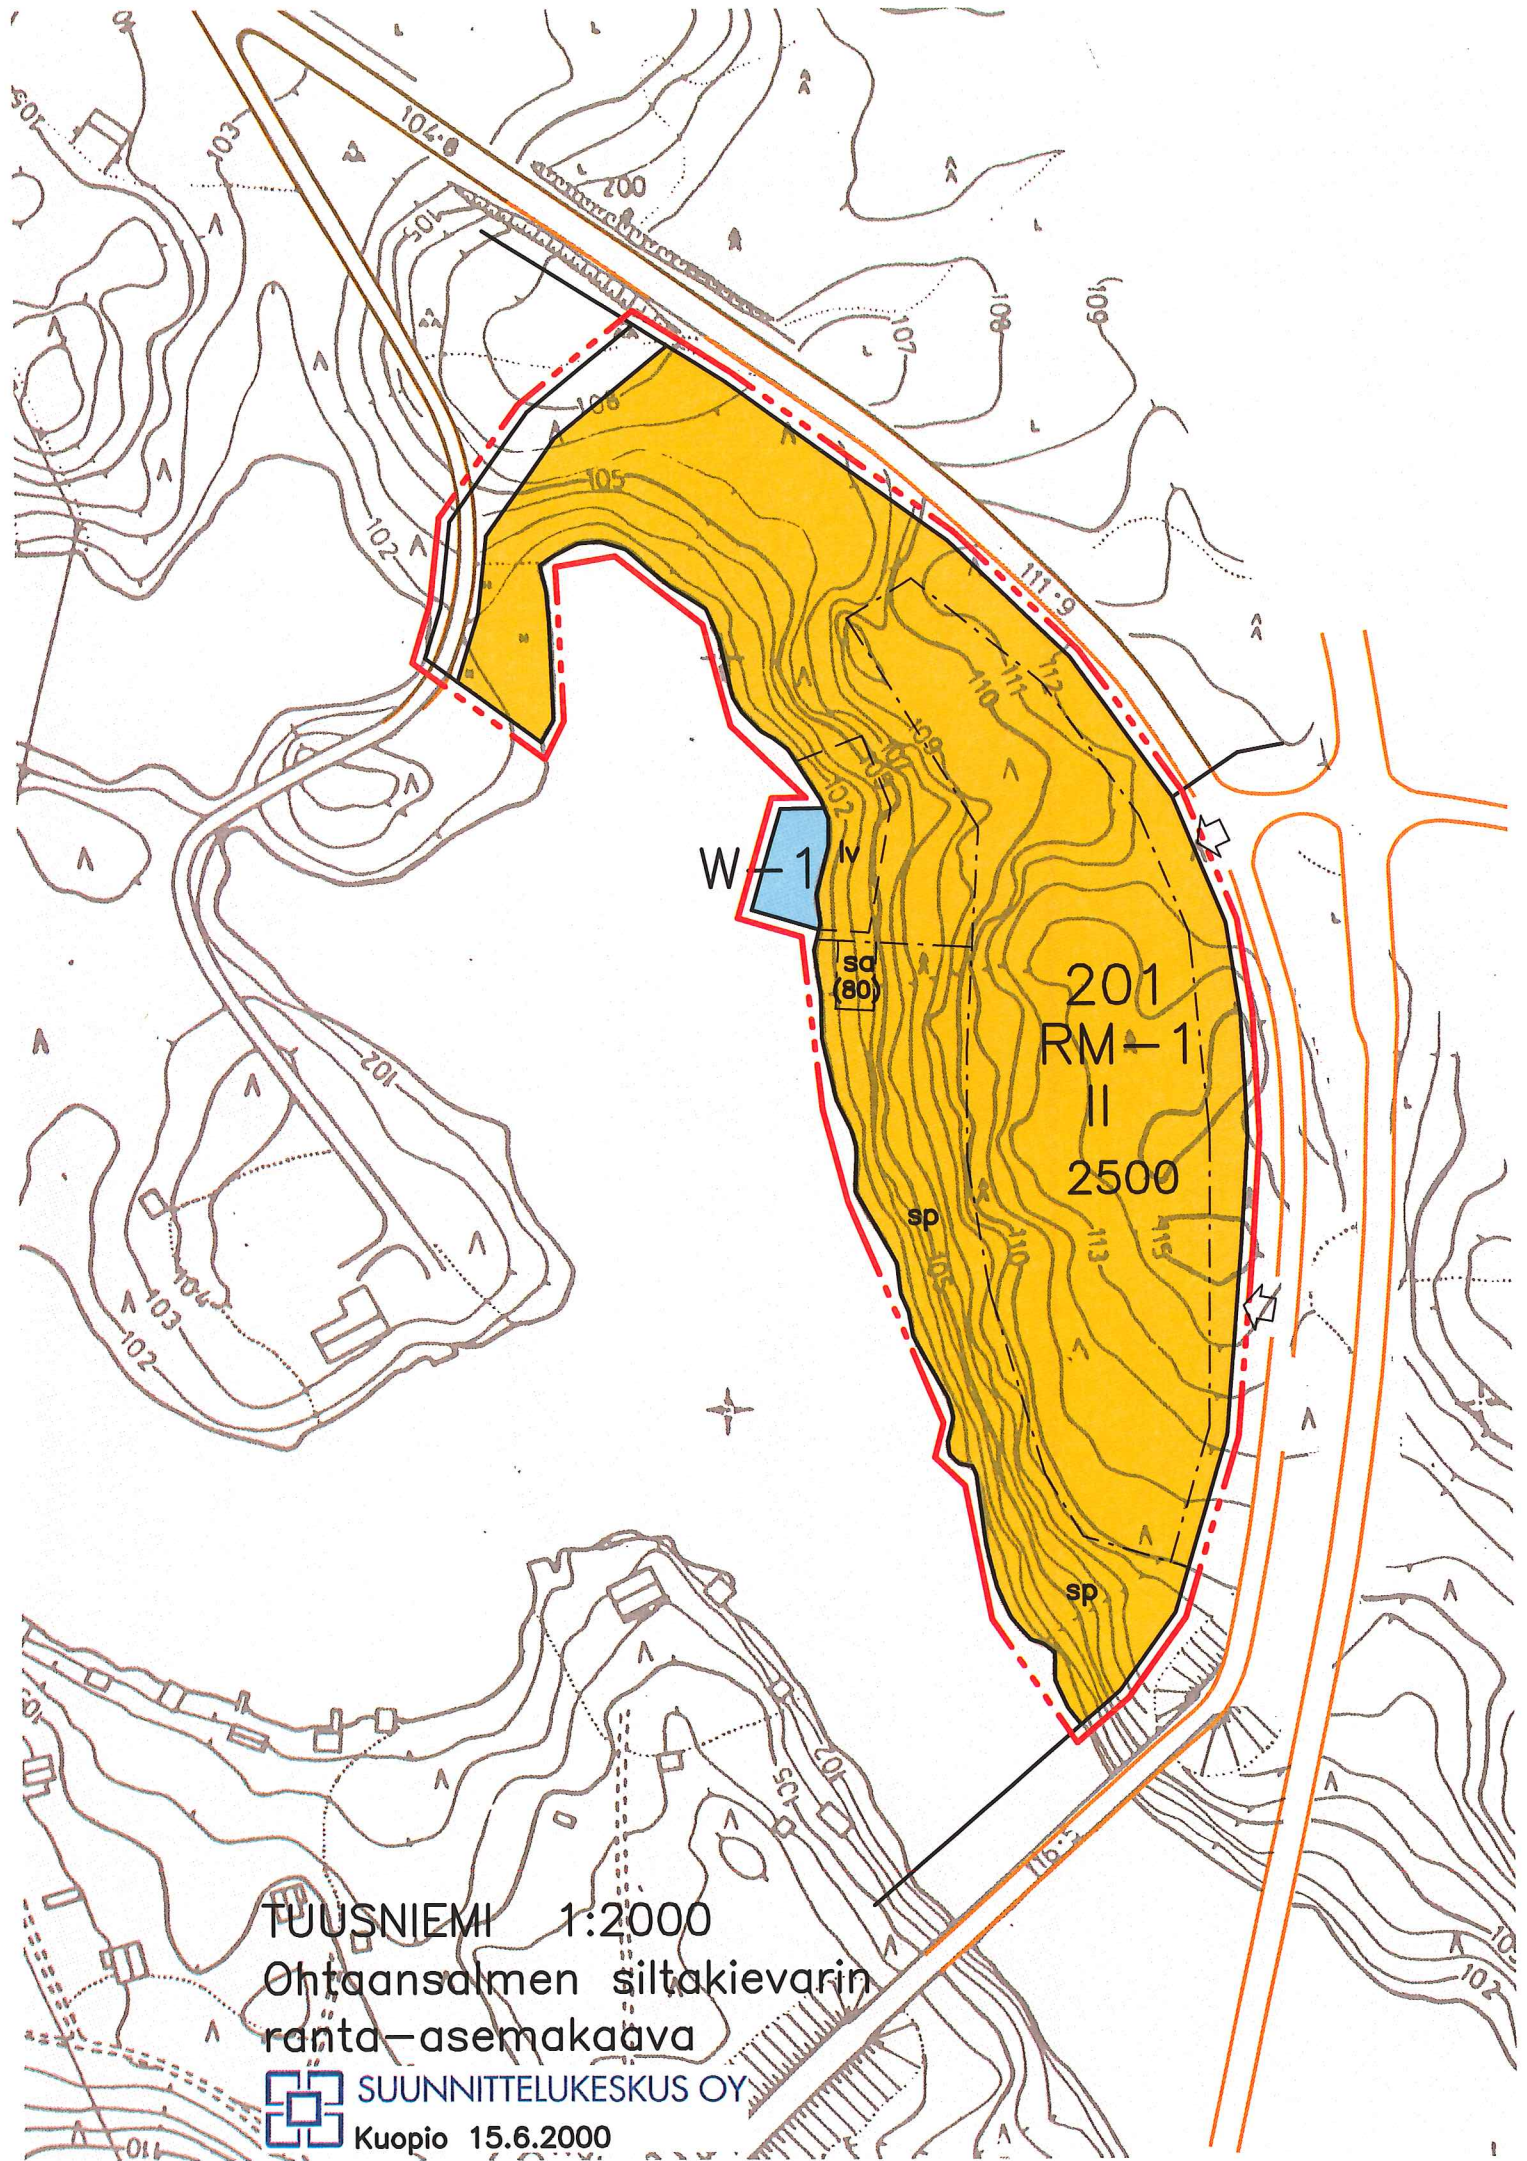

SUUNNITTELUKESKUS OY

Kuopio 15.6.2000

TUUSNIEMEN KUNTA
OHTAANSALMEN SILTAKIEVARI

RANTA-ASEMAKAAVA






Ranta-asetakaava koskee Tuusniemen kunnan Kiukoonniemen kylän Rajasalmen tilaa RN:o 1:167 sekä yhteisiä vesialueita (Yht. 876 2:2)

Ranta-asetakaavalla muodostuvat kortteli 201 sekä kaavatie- ja vesialueita.



MERKINNÄT JA RAKENNUSKAAVAMÄÄRÄYKSET:

RM-1	Matkailua palvelevien rakennusten korttelialue. Korttelialueelle saa rakentaa majoitus-, ravintolatoimintaa ja muuta matkailua sekä veneilyä palvelevia rakennuksia ja rakenteita.
W-1	Vesialue. Alueelle saa rakentaa veneilyyn liittyviä laitureita ja muita rakenteita.
---	3 m sen kaava-alueen ulkopuolella oleva viiva, jota vahvistaminen koskee.
—	Korttelin, korttelinosan ja alueen raja.
- - - - -	Eri kaavamääräysten alaisten alueenosien välinen raja.
- - - - -	Ohjeellinen eri kaavamääräysten alaisten alueenosien välinen raja.
—	Ohjeellinen rakennuspaikan raja.
201	Korttelin numero.
1	Rakennuspaikan numero.
2500	Rakennusoikeus kerrosalaneliömetreinä.
(80)	Rakennusalan ohjeellinen rakennusoikeus kerrosalaneliömetreinä.
	Kaavatien, torin tai puiston nimi.
	Roomalainen numero osoittaa rakennusten, rakennuksen tai sen osan suurimman sallitun kerrosluvun.

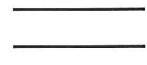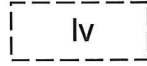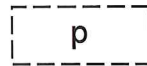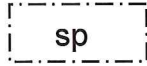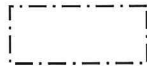

Rakennusala.

Rakennusala, jolle saa sijoittaa saunarakennuksen.

Alueen osa, jossa olemassa oleva puusto on säilytettävä siten, että vain maisemanhoidon ja alueella liikkumisen kannalta tarpeelliset toimenpiteet ovat sallittuja.

Ohjeellinen pysäköintialue.

Ohjeellinen venesatamaksi varattu alueen osa.

Kaavatie.

Ajoneuvoliittymän likimääräinen sijainti.

Kuopiossa 13. kesäkuuta 2000

Suunnittelukeskus Oy

Hannu Koskinen
DI, suunnittelupäällikkö

Kunnanvaltuusto on kokouksessaan . .2000 §:n kohdalla hyväksynyt tämän ranta-asetakaavan.

Tuusniemellä . .2000

Kartta on hyväksytty käytettäväksi ranta-asetakaavan pohjakarttana.

Kuopiossa . .2000

Pertti Nevalainen
Karttapäällikkö