

NILSIÄ KK

RAKENNUSKAAVAN MUUTOS 1:2000

Korttelit 53-55 sekä niihin liittyvät kaavatie- ja puistoalueet.

RAKENNUSKAAVA 1:2000

Osalle Nilsian kylän tiloja 29.8.29.10 ja 32.

Uudet korttelit 408-411.

MERKINTÖJEN SELITYKSET JA RAKENNUSKAAVAMÄÄRÄYKSET:

AP

Asuinpienalojen korttelialue.

AP-2

Asuinpienalojen korttelialue.
Jätevedet on pumpattava kiinteistökohtaisesti kunnan viemäriverkko, mikäli niitä ei voi johtaa viemäri- ja jäteputkolinjaan.

AR

Rivitalien ja muiden kytkettyjen asuinrakennusten korttelialue.

A0

Erilaispienalojen korttelialue.

VP

Puisto.

VK

Leikkikenttä.

3 m sen kaava-alueen ulkopuolella oleva viiva, jota vahvistaminen koskee.

3 m sen kaava-alueen ulkopuolella oleva viiva, jota vahvistaminen koskee.

Korttelin, korttelinosan ja alueen raja.

Korttelin, korttelinosan ja alueen raja.

Eri kaavamääräysten alaisten alueenosien välinen raja.

Eri kaavamääräysten alaisten alueenosien välinen raja.

Ohjeellinen rakennuspaikan raja.

Ohjeellinen rakennuspaikan raja.

408

Korttelin numero.

2

Rakennuspaikan numero.

JENUNRAITTI

Rakennuskaavatien nimi.

I

Roomalainen numero osoittaa rakennusten, rakennuksen tai sen osan suurimman sallitun kerrosluvun.

e=0,20

Tehokkuusluku eli kerrosluvun suhde rakennuspaikan pinta-alaan.

Rakennusala.

Rakennusala.

Rakennuskaavatie.

Rakennuskaavatie.

Jalankululle varattu katu / tie.

Jalankululle varattu katu / tie.

Jalankululle ja polkupyöräilylle varattu katu / tie.

Jalankululle ja polkupyöräilylle varattu katu / tie.

Jalankululle ja polkupyöräilylle varattu alueen osa.

Jalankululle ja polkupyöräilylle varattu alueen osa.

Sähköjohtoa varten varattu alueen osa.

Sähköjohtoa varten varattu alueen osa.

Viemäriä varten varattu alueen osa.

Viemäriä varten varattu alueen osa.

Katualueen rajan osa, jonka kohdalta ei saa järjestää ajoneuvo-liittymää.

Katualueen rajan osa, jonka kohdalta ei saa järjestää ajoneuvo-liittymää.

Leikki- ja oleskelualueeksi varattava korttelin osa.

Leikki- ja oleskelualueeksi varattava korttelin osa.

Rakennus paikkaa ei saa aidata niin, että tämän alueen yhteiselle käytölle aiheutuu haittaa.

SUUNNITTELUKESKUS OY
Kuopion aluetoimisto
21.4.1983

Hannu Koskinen
dipl.ins.


Aapo Liusti
ins.

Kunnanvaltuusto on kokouksessaan . . . 198 §:n kohdalla
hyväksynyt tämän rakennuskaavan.

Nilsissä . . . 198

Kunnansihteeri

5151

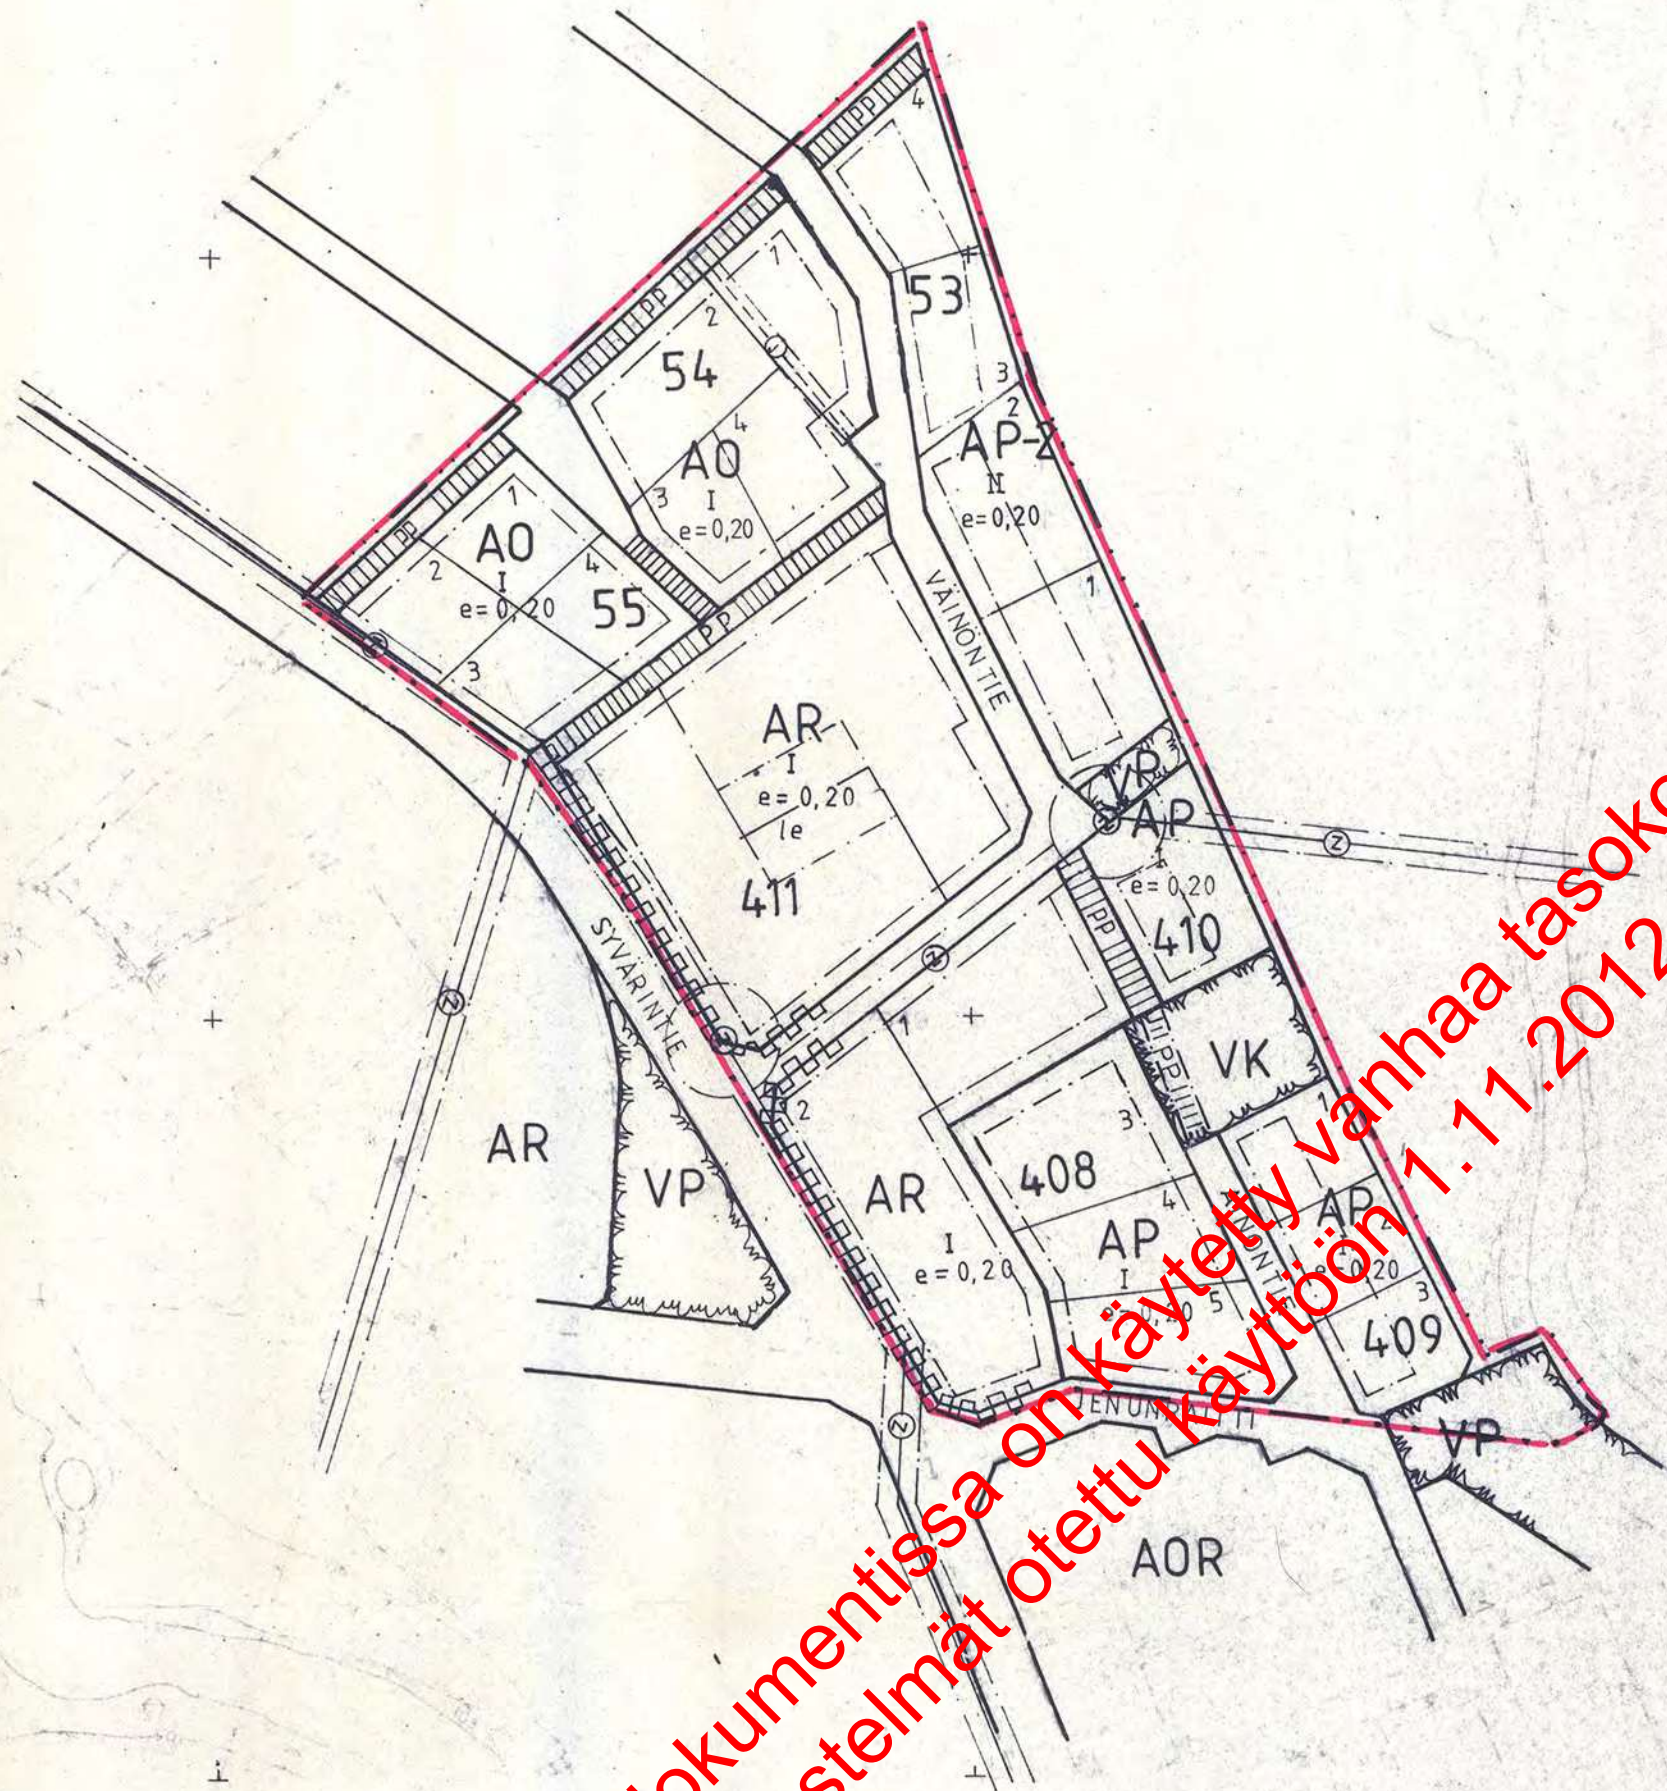

Tässä dokumentissa on käytetty vanhaa tasokoordinaattisto- ja korkeusjärjestelmää. Uudet järjestelmät otettu käyttöön 1.11.2012

KAAVOITUKSEN POHJAKARTTA 1:2000

KARTAN LAATIJAT KUOPION MAANMITTAUSTOIMISTO

KUNTA NILSIA

ILMAKUVAT 1:8500 1979

KARTOITUS 1:2000 1979

KYLÄT HALUNA, JÄTTÖ, NILSIA

KARTOITUSMENETELMÄ

STEREOKARTOITUS A-B

SYDÄNMAA

KOORDINAATTIJÄRJESTELMÄ KKJ

KORKEUSJÄRJESTELMÄ N-60

LAANI KUOPION LAANI

KARTTA HYVÄKSYTTY 2.9.1981

Matti Musto
MATTI MUSTO

