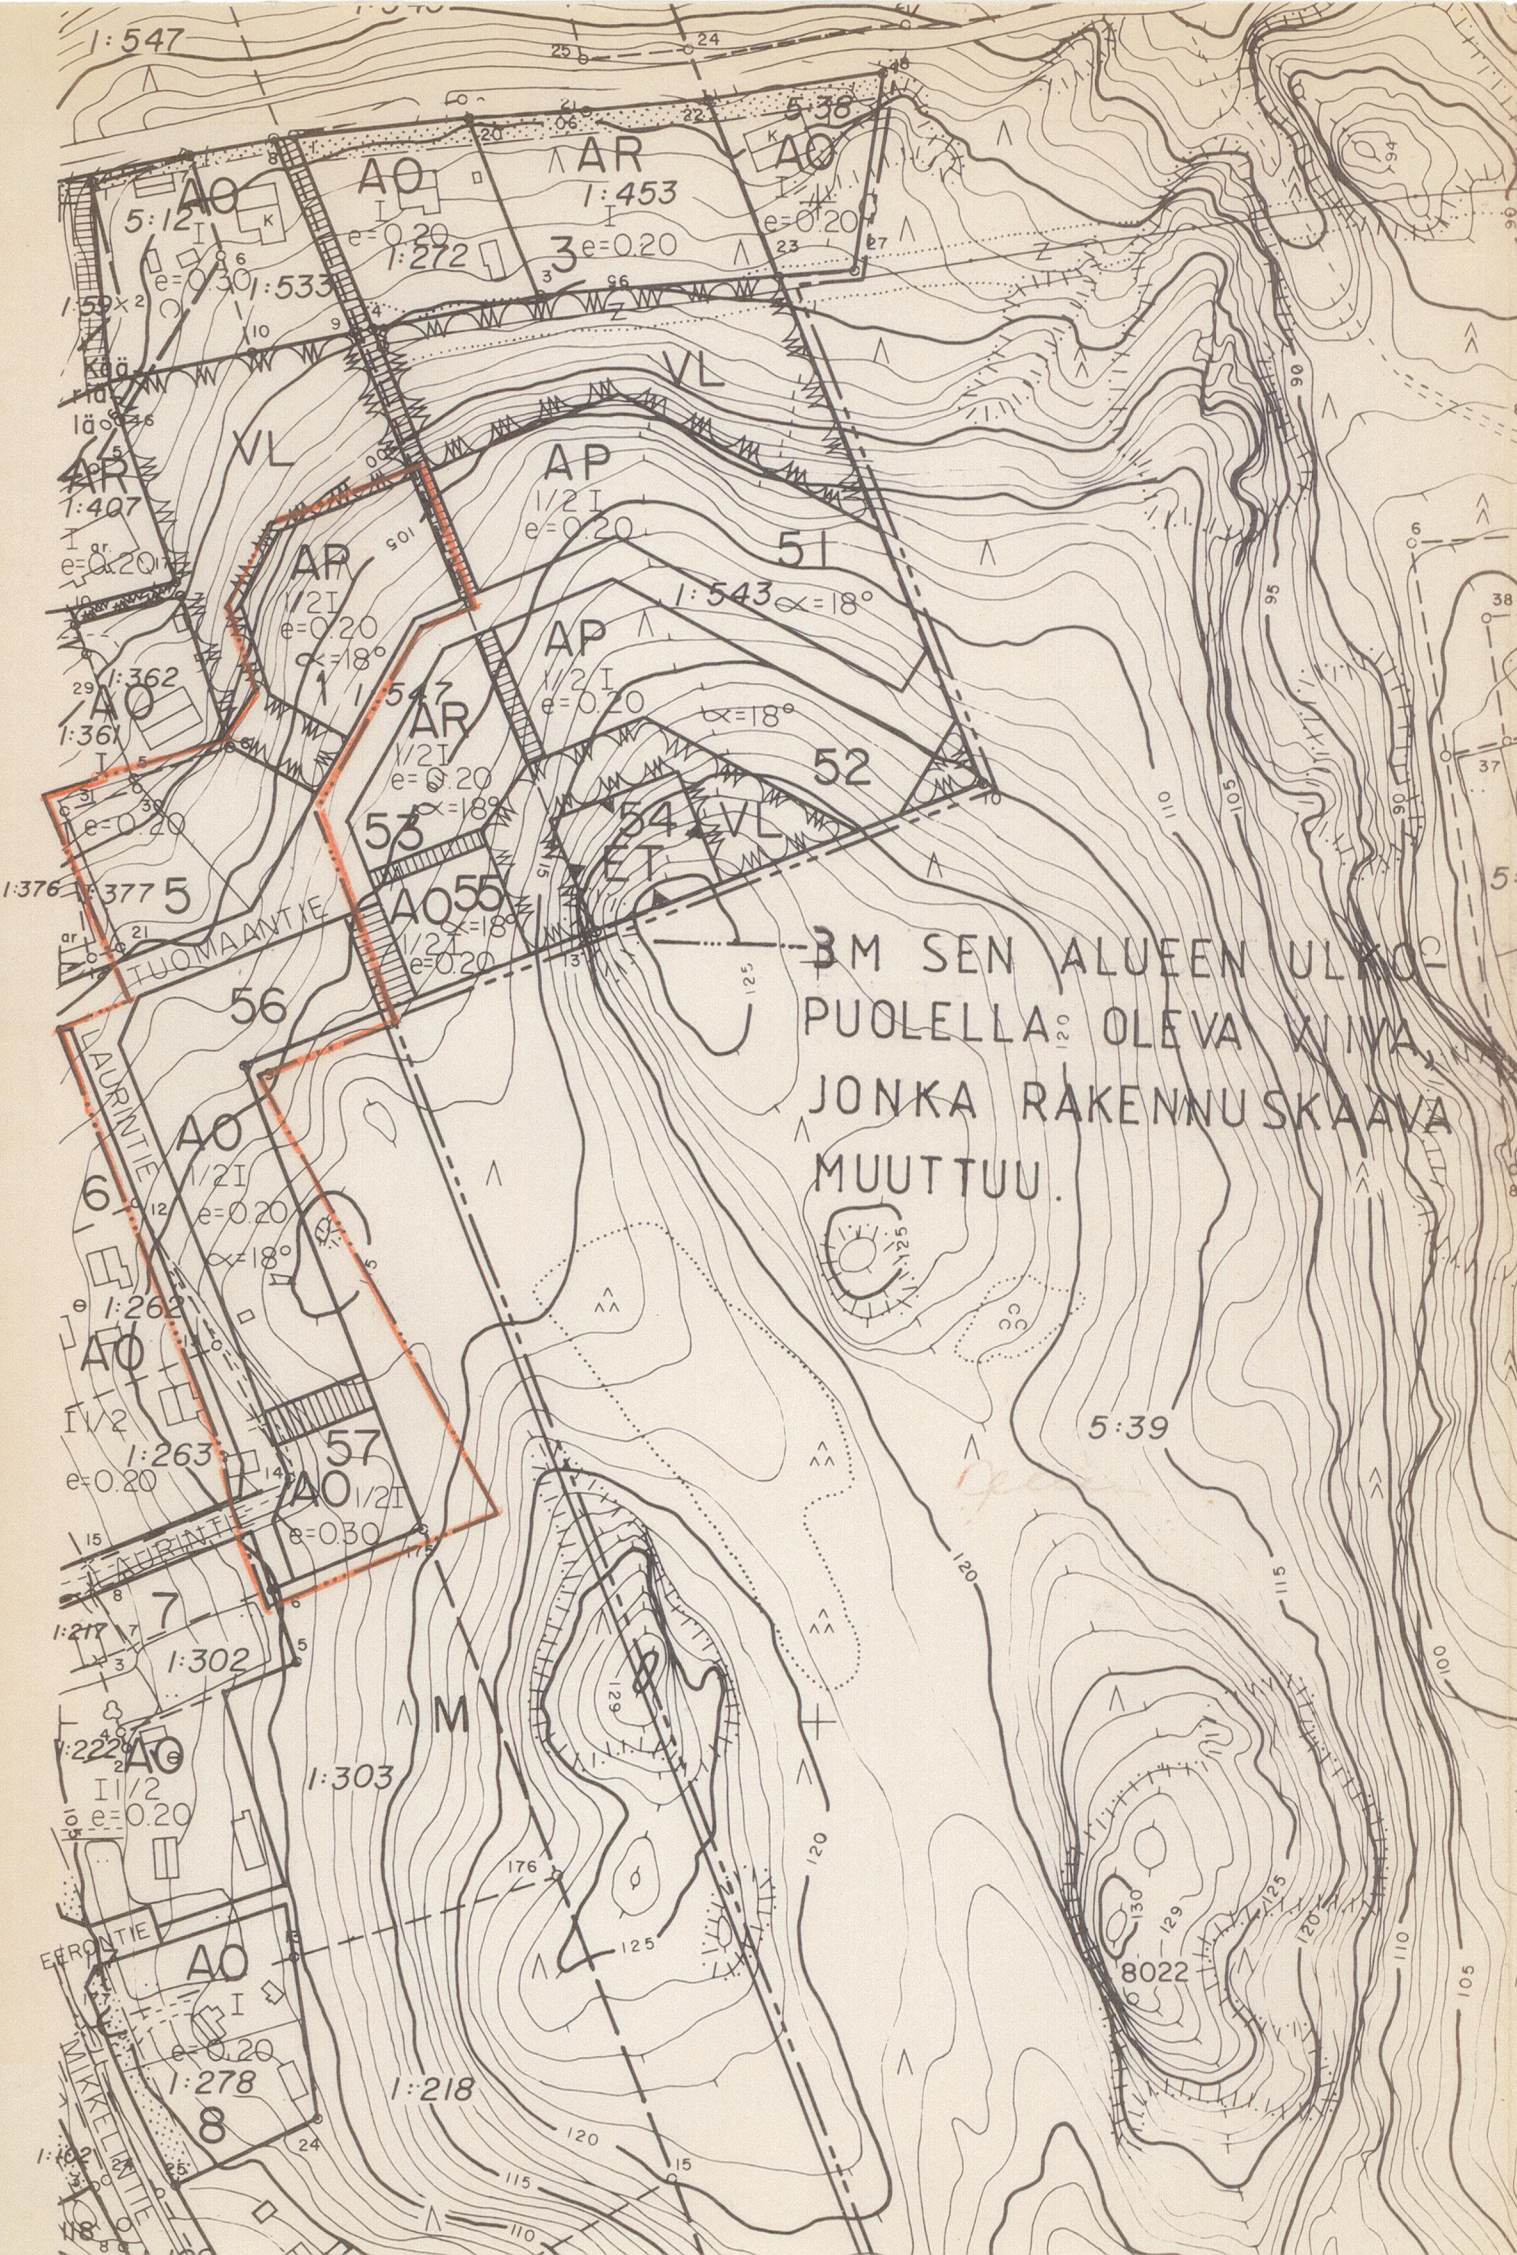
 
 




ANTTOLAN KIRKONSEUTU 1:2000

RAKENNUSKAAVAN MUUTOS KORTTELEIDEN 1, 5, 6 JA 56 OSALLA, KORTTELISSA 57 JA NIIHIN LIITTYVILLÄ MAA-JA METSÄTALOUSSEKÄ RAKENNUSKAAVATIEALUEILLA

-  3 M SEN KAAVA-ALUEEN ULKOPUOLELLA OLEVA VIIVA, JOTA VAHVISTAMINEN KOSKEE
-  ERI KAAVAMÄÄRÄYSTEN ALAISTEN ALUEEN OSIEN VÄLINEN RAJA
-  KORTTELIN, KORTTELINOSAN JA ALUEEN RAJA
-  OHJEELLINEN RAKENNUSPAIKAN RAJA

LAURINTIE RAKENNUSKAAVATIE NIMI

56 KORTTELIN NUMERO

 ISTUTETTAVA RAKENNUSPAIKAN OSA

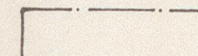
I ROOMALAINEN NUMERO, JOKA OSOITTAA RAKENNUSTEN, RAKENNUSKORTTELIN TAI SEN OSAN SUURIMMAN SALLITUN VARSINAISEN KERROSLUVUN

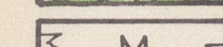
I 1/2 I MURTOLUKU ROOMALAISEN NUMERON EDESSÄ OSOITTAA, KUINKA SUUREN OSAN RAKENNUSKORTTELIN SUURIMMAN KERROSLUVUN ALASTA SAA KAAVASSA LUKUMÄÄRÄLTÄÄN MAINITTUJEN KERROSLUVUN ALAPUOLELLA OLEVASTA TILASTA KERROSLUVUN ESTÄMÄTTÄ KÄYTTÄÄ KERROSLUVUN LASKETTAVAKSI TILAKSI

I 1/2 MURTOLUKU ROOMALAISEN NUMERON JÄLJESSÄ OSOITTAA, KUINKA SUUREN OSAN RAKENNUSKORTTELIN SUURIMMAN KERROSLUVUN ALASTA SAA KAAVASSA LUKUMÄÄRÄLTÄÄN MAINITTUJEN KERROSLUVUN YLÄPUOLELLA OLEVASTA TILASTA KERROSLUVUN ESTÄMÄTTÄ KÄYTTÄÄ KERROSLUVUN LASKETTAVAKSI TILAKSI

e=0.20 TEHOKKUSLUKU ELI KERROSLUVUN SUHDE RAKENNUSPAIKAN PINTA-ALAAN

18° KATTOKALTEVUUS

 RAKENNUSALA

-  JALANKULULLE VARATTU TIE
-  AP ASUINPIENTALOJEN KORTTELIALUE
-  AO ERILLISPIENTALOJEN KORTTELIALUE
-  LÄHIVIRKISTYSSALUE
-  M MAA- JA METSÄTALOUSALUE

ANTTOLA 21.10.1985

 KARI PARTANEN

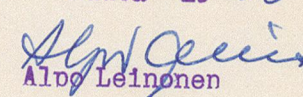
RAKENNUSINSINööri

ANTTOLAN KUNNAN RAKENNUSTOIMISTO
52100 ANTOLA PUH 955-61400/30

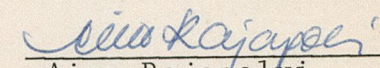
Viikari-anttolan kirkonseutu
Tämä kartta liittyy lääninhallituksen
tänään antamaan päätökseen N:o N. 677

Todistaa Mikkeliissä lääninhallituksessa

8 päivänä huhti kuuta 1986

Apulaistarkastaja  Aino Rajapolvi
kunnansihteeri

Tämä kaavakartta on kunnanvaltuuston
27.1.1986 § 7 tekemän päätöksen mukainen.

Todistaa  Aino Rajapolvi
kunnansihteeri