
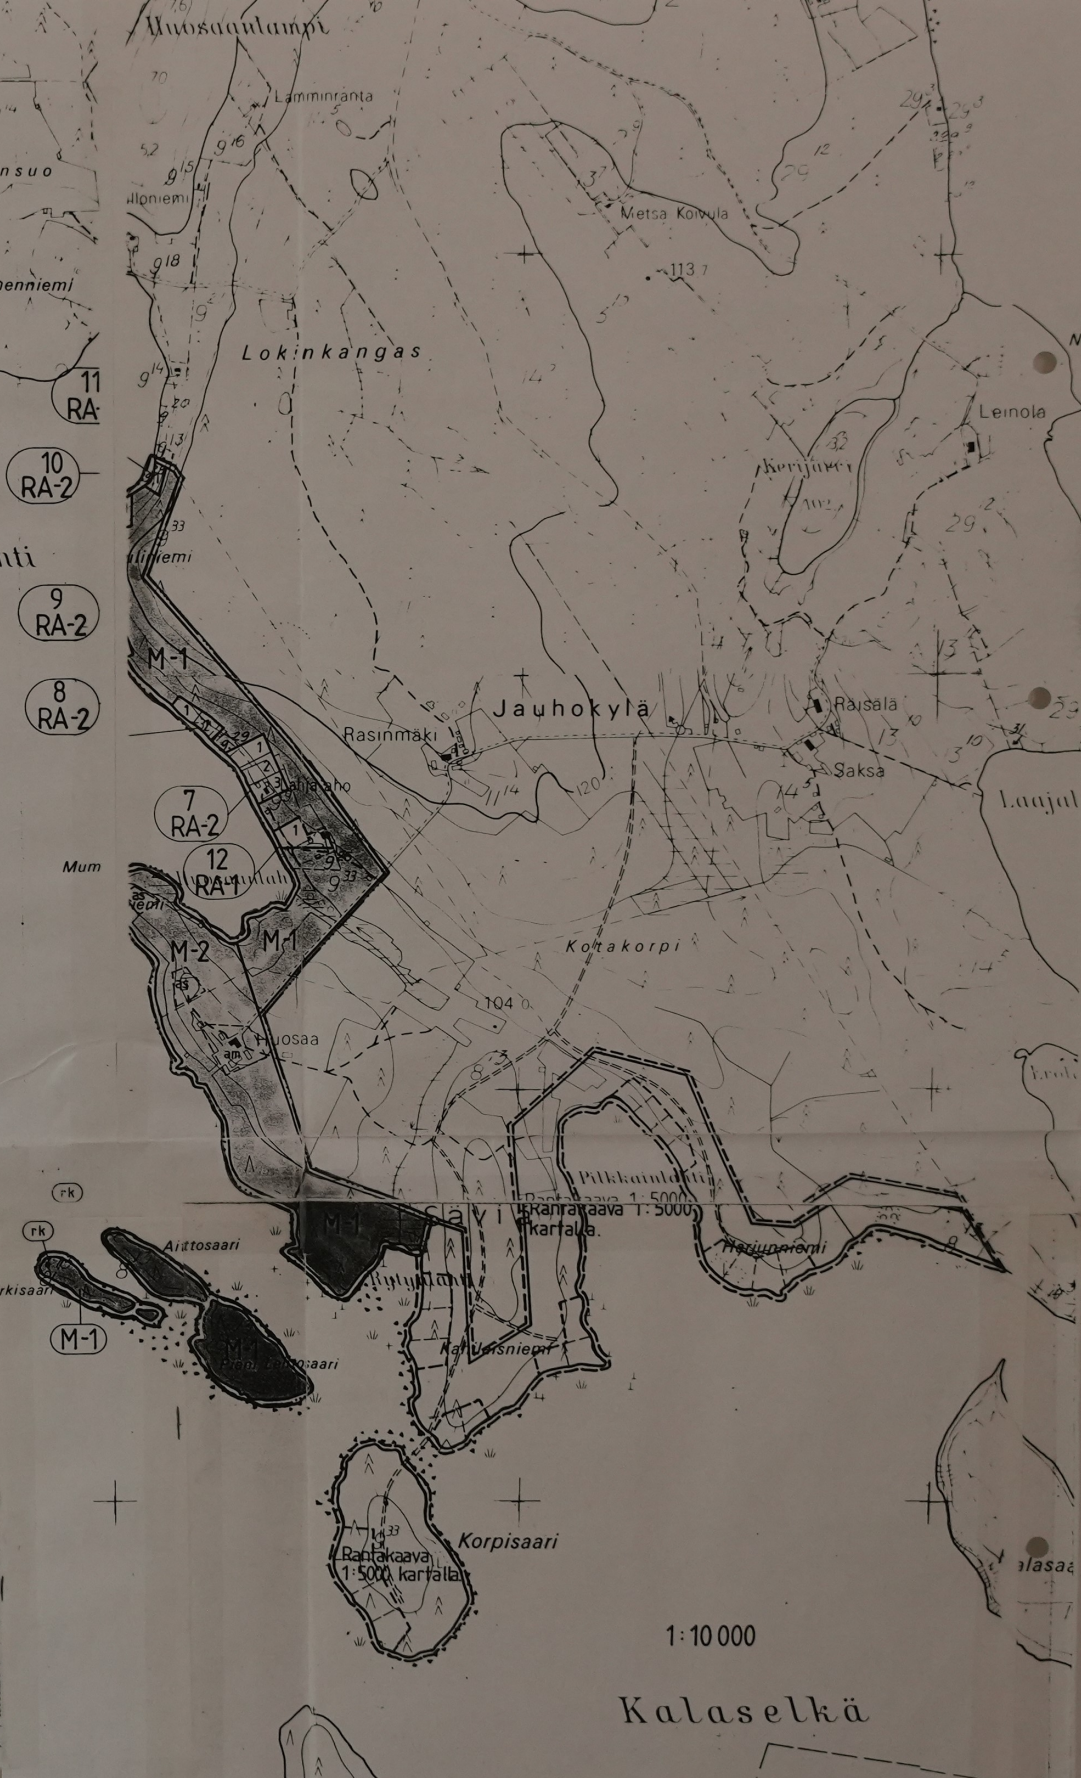


PIELAVESI

3313 06 07,5 / 78-80
3313 09 07,5 / 80-80,5

Rantakaavan pohjakartta 1:5000		Kartan laatija	SUUNNITTELUKESKUS OY
Kunta	PIELAVESI	Ilmakuvaus	1963
Kylä	SAVIA	Kartoitusmenetelmä	Kartoitus 1985
Lähti	KUOPION	Koordinaattijärjestelmä	Stereokartoitus
		Korkeusjärjestelmä	Likim. kkj
		Kartta hyväksytty	Likim. N60 4.7.1986

75	76	77	78
14			
13	3314	04	
12			
11			
10			
09			
08			
07			
06	3313	06	
05			

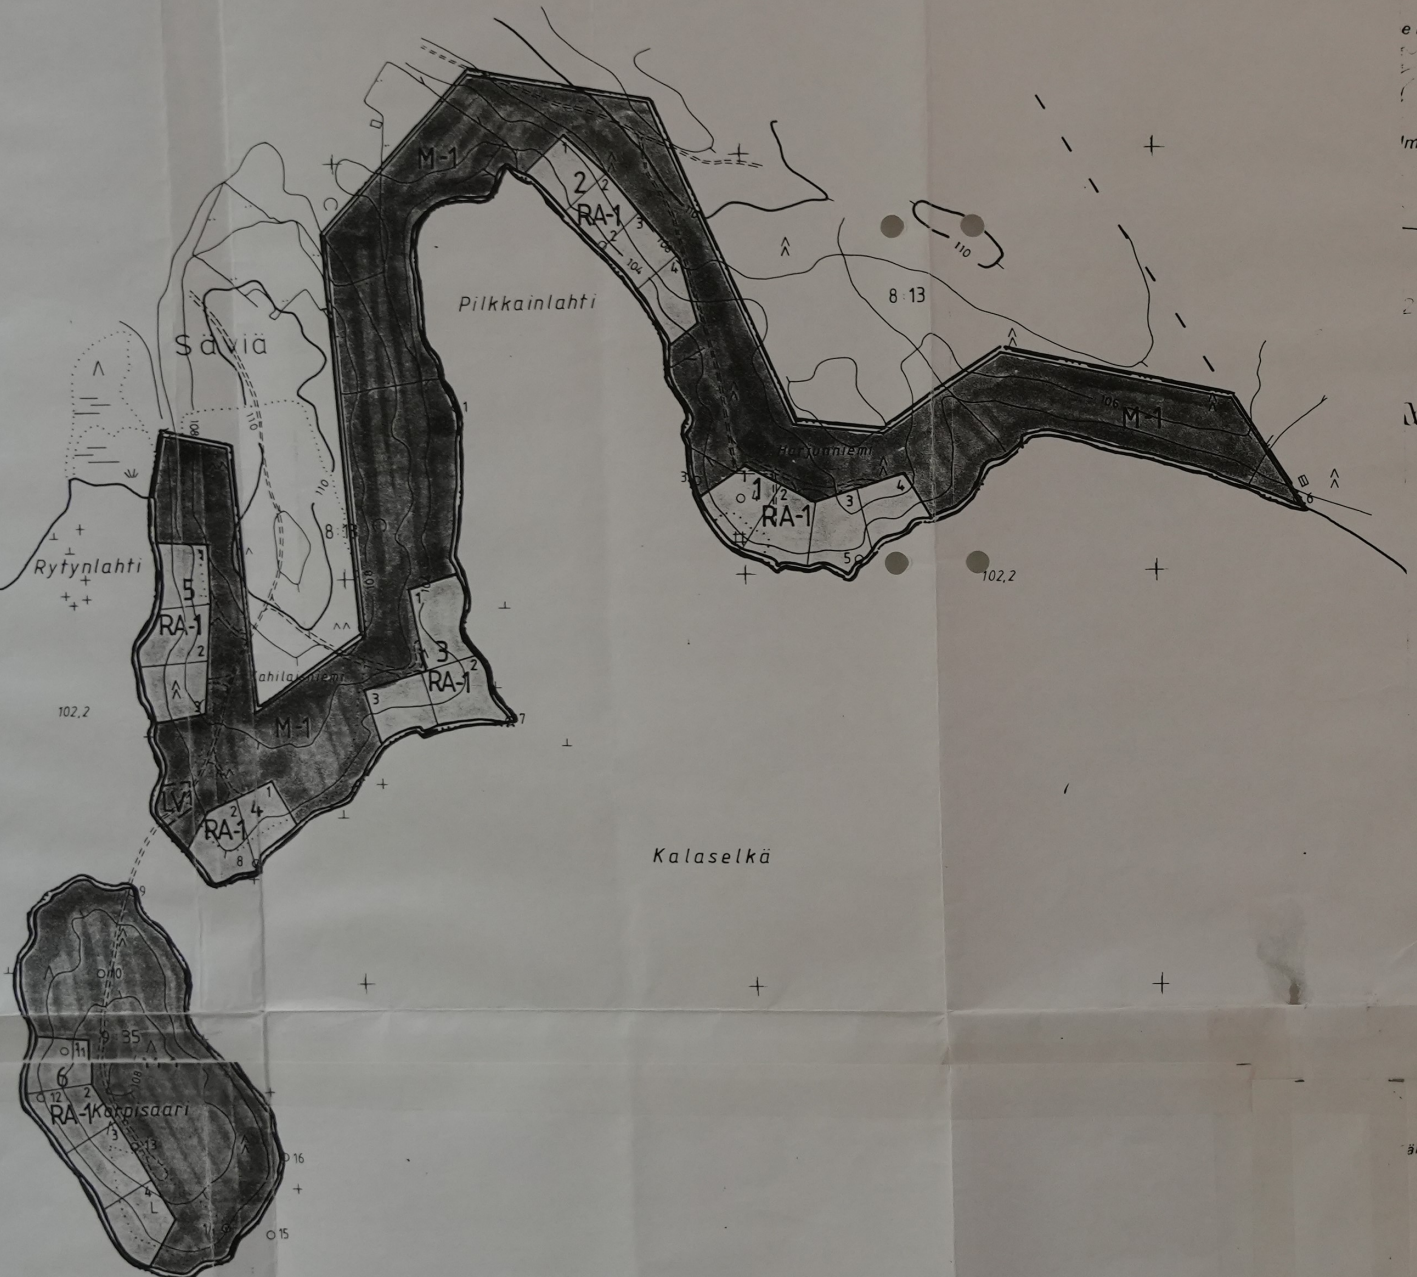

PIELAVESI

HUOSAAN RANTAKAAVA 1:5000 / 1:10000

RANTAKAAVA PIELAVEDEN KUNNAN SAVIAN KYLÄSSÄ TILOILLE RN:0 9:26, 9:28, 9:29, 9:31, 9:32, 9:34 JA 9:9 SEKÄ OSALLE TILOJA RN:0 8:13 JA 9:35.

MERKINTÖJEN SELITYKSET JA RANTAKAAVAMÄÄRÄYKSET:

RA-1

LOMA-ASUNTOALUE.
RAKENNUSPAIKALLE SAA RAKENTAA YHDEN LOMA-ASUNNON TALOUSRAKENNUKSIINEEN JA SAUNAN. LOMA-ASUNNON KERROSALA SAA OLLA ENINTÄÄN 80 M² JA ERILLIS SAUNARAKENNUKSEN 20 M².
RAKENNUKSISSA ON KÄYTETTÄVÄ HARJAKATTOA JA KATTEEN TULEE OLLA VÄRILTÄ TUMMAA.
RAKENNUKSET ON SIOJITETTAVA VÄHINTÄÄN 20 M PÄÄHÄN RANTAVIIVASTA PAIT SAUNAN SAA SIOJITTAA 10 M PÄÄHÄN RANTAVIIVASTA.
KÄYMÄLÄNÄ TULEE KÄYTTÄÄ TIIVIILLÄ SÄILIÖLLÄ VARUSTETTUA KUIVAKÄYMÄLÄÄ TAI VESIKÄYMÄLÄÄ, JONKA JÄTEVEDET ON KULJETETTAVA POIS ALUELTA TERVEYSLAUTAKUNNAN HYVÄKSYMÄN PAIKKAAN.
TALOUSVEDET ON IMEYTETTÄVÄ SAKOKAIVOJEN KAUTTA MAAHAN. KAAVASSA OSOI TETTUA RAKENNUSPAIKKOJEN ENIMMÄISMÄÄRÄÄ EI SAA YLIITTÄÄ.

RA-2

LOMA-ASUNTOALUE.
RAKENNUSPAIKALLE SAA RAKENTAA YHDEN LOMA-ASUNNON TALOUSRAKENNUKSIINEEN JA SAUNAN. LOMA-ASUNNON KERROSALA SAA OLLA ENINTÄÄN 80 M² JA ERILLIS SAUNARAKENNUKSEN 20 M².
RAKENNUKSISSA ON KÄYTETTÄVÄ HARJAKATTOA JA KATTEEN TULEE OLLA VÄRILTÄ TUMMAA.
RAKENNUKSET ON SIOJITETTAVA VÄHINTÄÄN 20 M PÄÄHÄN RANTAVIIVASTA PAIT SAUNAN SAA SIOJITTAA 10 M PÄÄHÄN RANTAVIIVASTA.
KÄYMÄLÄNÄ TULEE KÄYTTÄÄ TIIVIILLÄ SÄILIÖLLÄ VARUSTETTUA KUIVAKÄYMÄLÄÄ TAI VESIKÄYMÄLÄÄ, JONKA JÄTEVEDET ON KULJETETTAVA POIS ALUELTA TERVEYSLAUTAKUNNAN HYVÄKSYMÄN PAIKKAAN.
TALOUSVEDET ON IMEYTETTÄVÄ SAKOKAIVOJEN KAUTTA MAAHAN. KAAVASSA OSOI TETTUA RAKENNUSPAIKKOJEN ENIMMÄISMÄÄRÄÄ EI SAA YLIITTÄÄ.
RAKENNUSPAIKAT ON ENNEN RAKENNUSLUVAN MYÖNTÄMISTÄ LOHKOTTAVA TAI MERKITTÄVÄ PAALUILLA MAASTOON.

LV

OHJEELLINEN VENEALKAMA.

M-1

MAA- JA METSÄTALOUSALUE.
ALUEELLE SAA RAKENTAA AINOASTAAN MAA- JA METSÄTALouden HARJOITTAMISEN KANNALTA VÄLTÄMÄTTÖMIÄ RAKENTEITA JA LAITTEITA.

M-2

MAA- JA METSÄTALOUSALUE.
ALUEELLE SAA RAKENTAA MAATILAN TALOUSKESKUKSEN LISÄKSI KAKSI ASUINRAKENNUSTA TALOUSRAKENNUKSIINEEN YHTEISKERROSALALTA 750 M² SEKÄ MAA- JA METSÄTALouden HARJOITTAMISEN KANNALTA VÄLTÄMÄTTÖMIÄ RAKENNUSIA, RAKENTEITA JA LAITTEITA. ASUINRAKENNUKSET ON SIOJITETTAVA VÄHINTÄÄN 40 METRIN PÄÄHÄN RANTAVIIVASTA. SAUNAN SAA SIOJITTAA 10 METRIN PÄÄHÄN RANTAVIIVASTA. JÄTEVESIEN MAAHAN IMEYTÄMISEN ON TAPAHDUTTAVA VÄHINTÄÄN 40 METRIN ETÄISYYDELLÄ RANTAVIIVASTA.

3 M SEN KAAVA-ALUEEN ULKOPUOLELLA OLEVA VIIIVA, JOTA VAHVISTAMINEN KOSKEE.

KORTTELIN, KORTTELINOSAN JA ALUEEN RAJA.

ERI KAAVAMÄÄRÄYSTEN ALAISTEN ALUEENOSIEN VÄLINEN RAJA.

OHJEELLINEN RAKENNUSPAIKAN RAJA.

KORTTELIN NUMERO.

RAKENNUSPAIKAN NUMERO.

RAKENNUSPAIKAN NUMERO.

RAKENNUSALA.

am

OHJEELLINEN RAKENNUSALA, JOLLE SAA SIOJITTAA MAATILAN TALOUSKESKUKSEN.

as

OHJEELLINEN RAKENNUSALA, JOLLE SAA SIOJITTAA ASUINRAKENNUKSEN TALOUSRAKENNUKSIINEEN.

rk

RAKENNUSALA, JOLLE SAA SIOJITTAA KALAMAJAN, -SAUNAN. KERROSALA SAA OLLA ENINTÄÄN 20 M².

OHJEELLINEN TIEALUE.

KUOPIOSSA JOULUKUUN 18. PÄIVÄNÄ 1986

SUUNNITTELUKESKUS OY

HANNU KOSKINEN,

DIPL.INS.,TSTOPÄÄLL.

TARKISTETTU KUNNANVALTUUSTON 15.5.1987 § XXX MUKA 60

SESTI.

INS.

KUNNANVALTUUSTO ON KOKOUKSESSAAN 15.05.1987

HYVÄKSYNYT TÄMÄN RANTAKAAVAN.

PIELAVEDELLÄ 24.06.1987.