


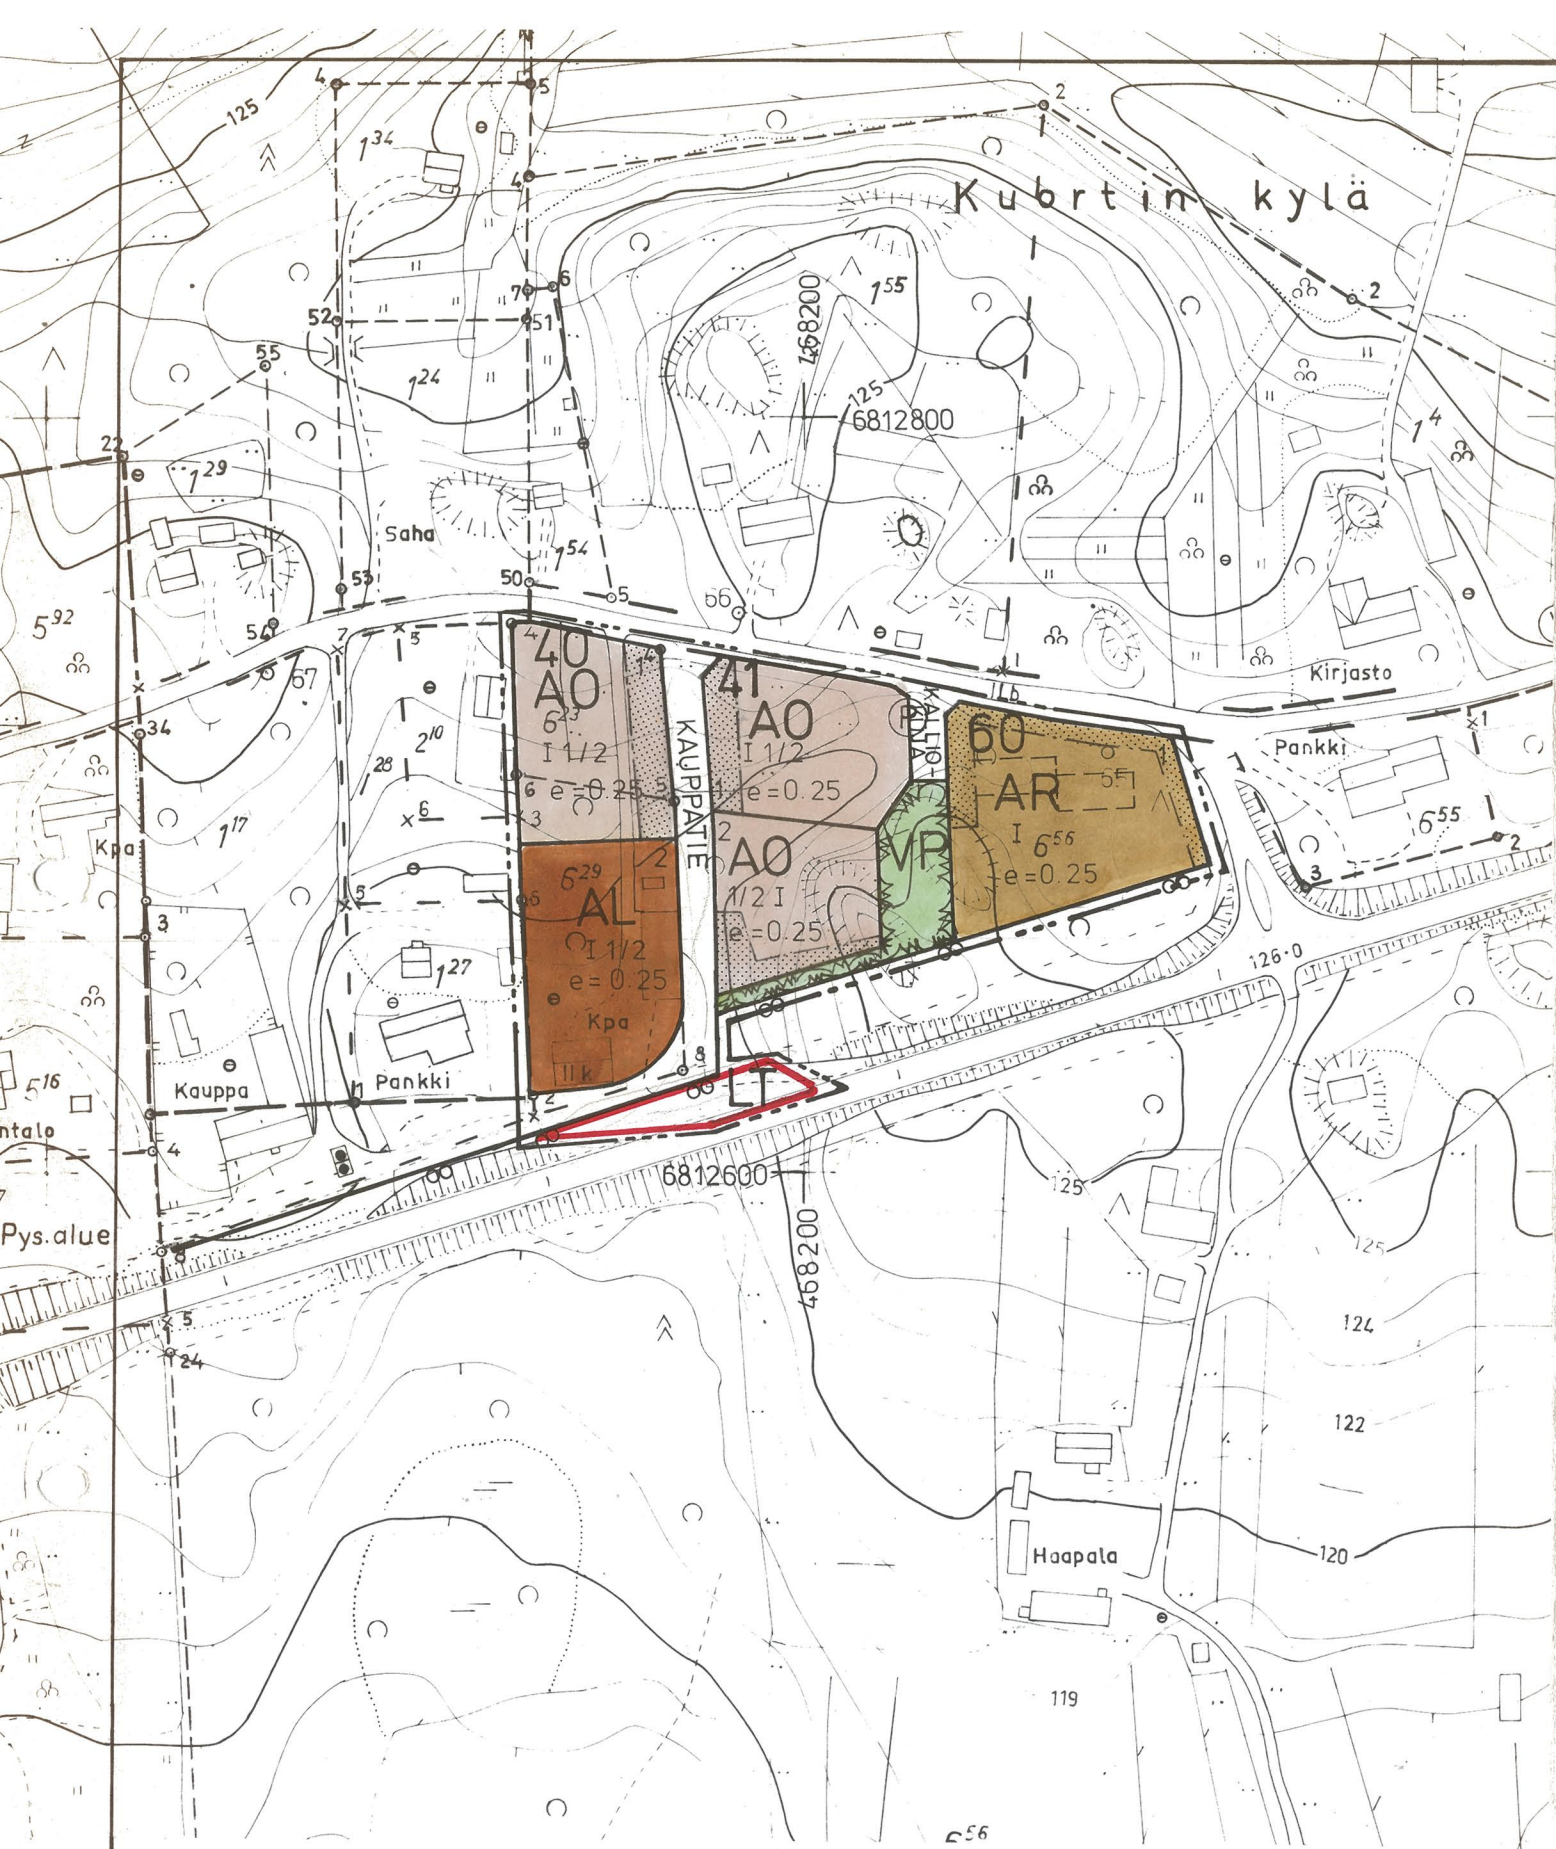

KAAVOITUKSEN POHJAKARTTA 1:2000

KUNTA PERTUNMAA
KYLÄT AIJETTU, KUORTTI

LAANI MIKKELIN

KARTAN LAATIJAN MIKKELIN MAANMITTAUSTOIMISTO

ILMAKUVAUS 1966 KARTTOITUS 1967
KARTTOITUSMENETELMÄ STEREOKARTTOITUS, A8
KOORDINAATTIJÄRJESTELMÄ VALTION KORKEUSJÄRJESTELMÄ N6
KARTTA HYVÄKSYTTY 25.8.1970 Matti Nummenmaa
MATTI NUMMENMAA

- 2 RAKENNUSPAIKAN NUMERO.
- KALLIOKUJA RAKENNUSKAAVATIE NIMI.
- I ROOMALAINEN NUMERO OSOITTAA RAKENNUSTEN, RAKENNUS-
NUKSEN TAI SEN OSAN SUURIMMAN SALLITUN KERROSLUVUN.
- 1/2 I MURTOLUKU ROOMALAISEN NUMERON EDESSÄ OSOITTAA,
KUINKA SUUREN OSAN RAKENNUSKAAVASSA SUURIMMAN KER-
ROKSEN ALASTA SAA KAAVASSA LUKUMÄÄRÄLTÄÄN MAI-
NITTUJEN KERROSTEN ALAPUOLELLA OLEVASTA TILASTA
KERROSLUVUN ESTÄMÄTTÄ KÄYTTÄÄ KERROSALAAN LAS-
KETTAVAKSI TILAKSI.
- I 1/2 MURTOLUKU ROOMALAISEN NUMERON JÄLJESSÄ OSOITTAA,
KUINKA SUUREN OSAN RAKENNUSKAAVASSA SUURIMMAN KER-
ROKSEN ALASTA SAA KAAVASSA LUKUMÄÄRÄLTÄÄN MAI-
NITTUJEN KERROSTEN YLÄPUOLELLA OLEVASTA TILASTA
KERROSLUVUN ESTÄMÄTTÄ KÄYTTÄÄ KERROSALAAN LAS-
KETTAVAKSI TILAKSI.
- e=0.25 TEHOKKUUSLUKU ELI KERROSALAN SUHDE RAKENNUSPAI-
KAN PINTA-ALAAN.
- RAKENNUSALA.
- OHJEELLINEN RAKENNUSALA.
- ISTUTETTAVA ALUEEN OSA.
- RAKENNUSKAAVATIE.

AUTOPAikkojen vähimmäismäärät ovat:

- ASUNNOT 1 AP/ASUNTO
- LIIKETILAT 1 AP/40 k-m²

Salpakankaalla 10. päivänä marraskuuta 1989

INSINÖÖRITOIMISTO PAAVO RISTOLA OY

Tapio Sillfors
Tapio Sillfors
dipl. ins.

Tämän rakennuskaavan muutoksen on
Pertunmaan kunnanvaltuusto hyväksynyt
elokuun 20. päivänä 1990 § 69

Juha Torniainen
pöytäkirjanpitäjä

Lääninhallituksen päätös:

PERTUNMAA, Kuortti

RAKENNUSKAAVAN MUUTOS

KORTTELI 40 osa SEKÄ SIIHEN LIITTYVÄT
RAKENNUSKAAVATIE- JA LIIKENNEALUEET 1:2000

RAKENNUSKAAVAN MUUTOS KOSKEE OSAA PERTUNMAAN KUNNAN ANETUN
KYLÄN RAKENNUSKAAVAN KORTTELISTA 40 SEKÄ SIIHEN LIITTYVIÄ /KAA-
VATIE- JA LIIKENNEALUEITA.

RAKENNUSKAAVAN MUUTOKSELLA MUODOSTUVAT PERTUNMAAN KUNNAN
ANETUN KYLÄN RAKENNUSKAAVAN KORTTELIT 40osa, 41 JA 60 SEKÄ NIIHIN
LIITTYVÄT /KAAVATIE-, PUISTO- JA LIIKENNEALUEET.

RAKENNUSKAAVAMERKINNÄT JA -MÄÄRÄYKSET

- AR RIVITALOJEN JA MUIDEN KYTKETTYJEN ASUINRAKENNUS-
TEN KORTTELIALUE.
- AO ERILLISPIENTALOJEN KORTTELIALUE.
- AL ASUIN-, LIIKE- JA TOIMISTORAKENNUSTEN KORTTELIALUE.
- VP PUISTO.
- LT KAUTTAKULKU- TAI SISÄÄNTULOTIE SUOJA- JA NÄKEMÄ-
ALUEINEEN.
- 3 M SEN KAAVA-ALUEEN ULKOPUOLELLA OLEVA VIIVA,
JOTA VAHVISTAMINEN KOSKEE.
- KORTTELIN, KORTTELINOSAN JA ALUEEN RAJA.
- ERI KAAVAMÄÄRÄYSTEN ALAISTEN ALUEENOSIEN VÄLINEN
RAJA.
- OHJEELLINEN ERI KAAVAMÄÄRÄYSTEN ALAISTEN ALUEEN
OSIEN VÄLINEN RAJA.
- OHJEELLINEN RAKENNUSPAIKAN RAJA.
- 40 KORTTELIN NUMERO.