

MIKKELI

LEHMUSKYLÄ XIV

KORTTELI N 18

TONTEILLE N 6-7

ASEMAKAAVAN MUUTOS

1:1000

Asemakaavamerkinnot ja määräykset:

----- 3 m sen kaava-alueen ulkopuolella oleva viiva,
jota vahvistaminen koskee.

----- Korttelin, korttelinosan ja alueen raja.

----- Ohjeellinen tontin raja.

LEHMUS. Kaupunginosan nimi.

XIV Kaupunginosan numero.

18 Korttelin numero.

7 Tontin numero.

JALAVAK. Kadun nimi.

X Risti merkinnän päällä osoittaa merkinnän poistamista

I Rakennuksen suurin sallittu kerrosluku.

5as Arabialainen luku, johon liittyvät kirjaimet as, osoit-
taa suurimman sallitun asuntojen lukumäärän rakennuk-
sessa.

Rakennusala.

AR Rivitalojen ja muiden kytkettyjen rakennusten kortte-
lialue.


PL Luonnontilassa säilytettävä puistoalue.

Tonteille on varattava 1 autopaikka kutakin asuinhuo-
neistoa kohti.

Rakentamattomat tontinosat on istutetaan tai luonnol-
lista puustoa, kasvillisuutta ja maaston peitetä
siistien ja hoitaa saatettava hyvään kuntoon.

Arabialainen luku, joka osoittaa rakennusosalalle ra-
kennettavan enimmäiskerrosalan neliömetreinä.

560

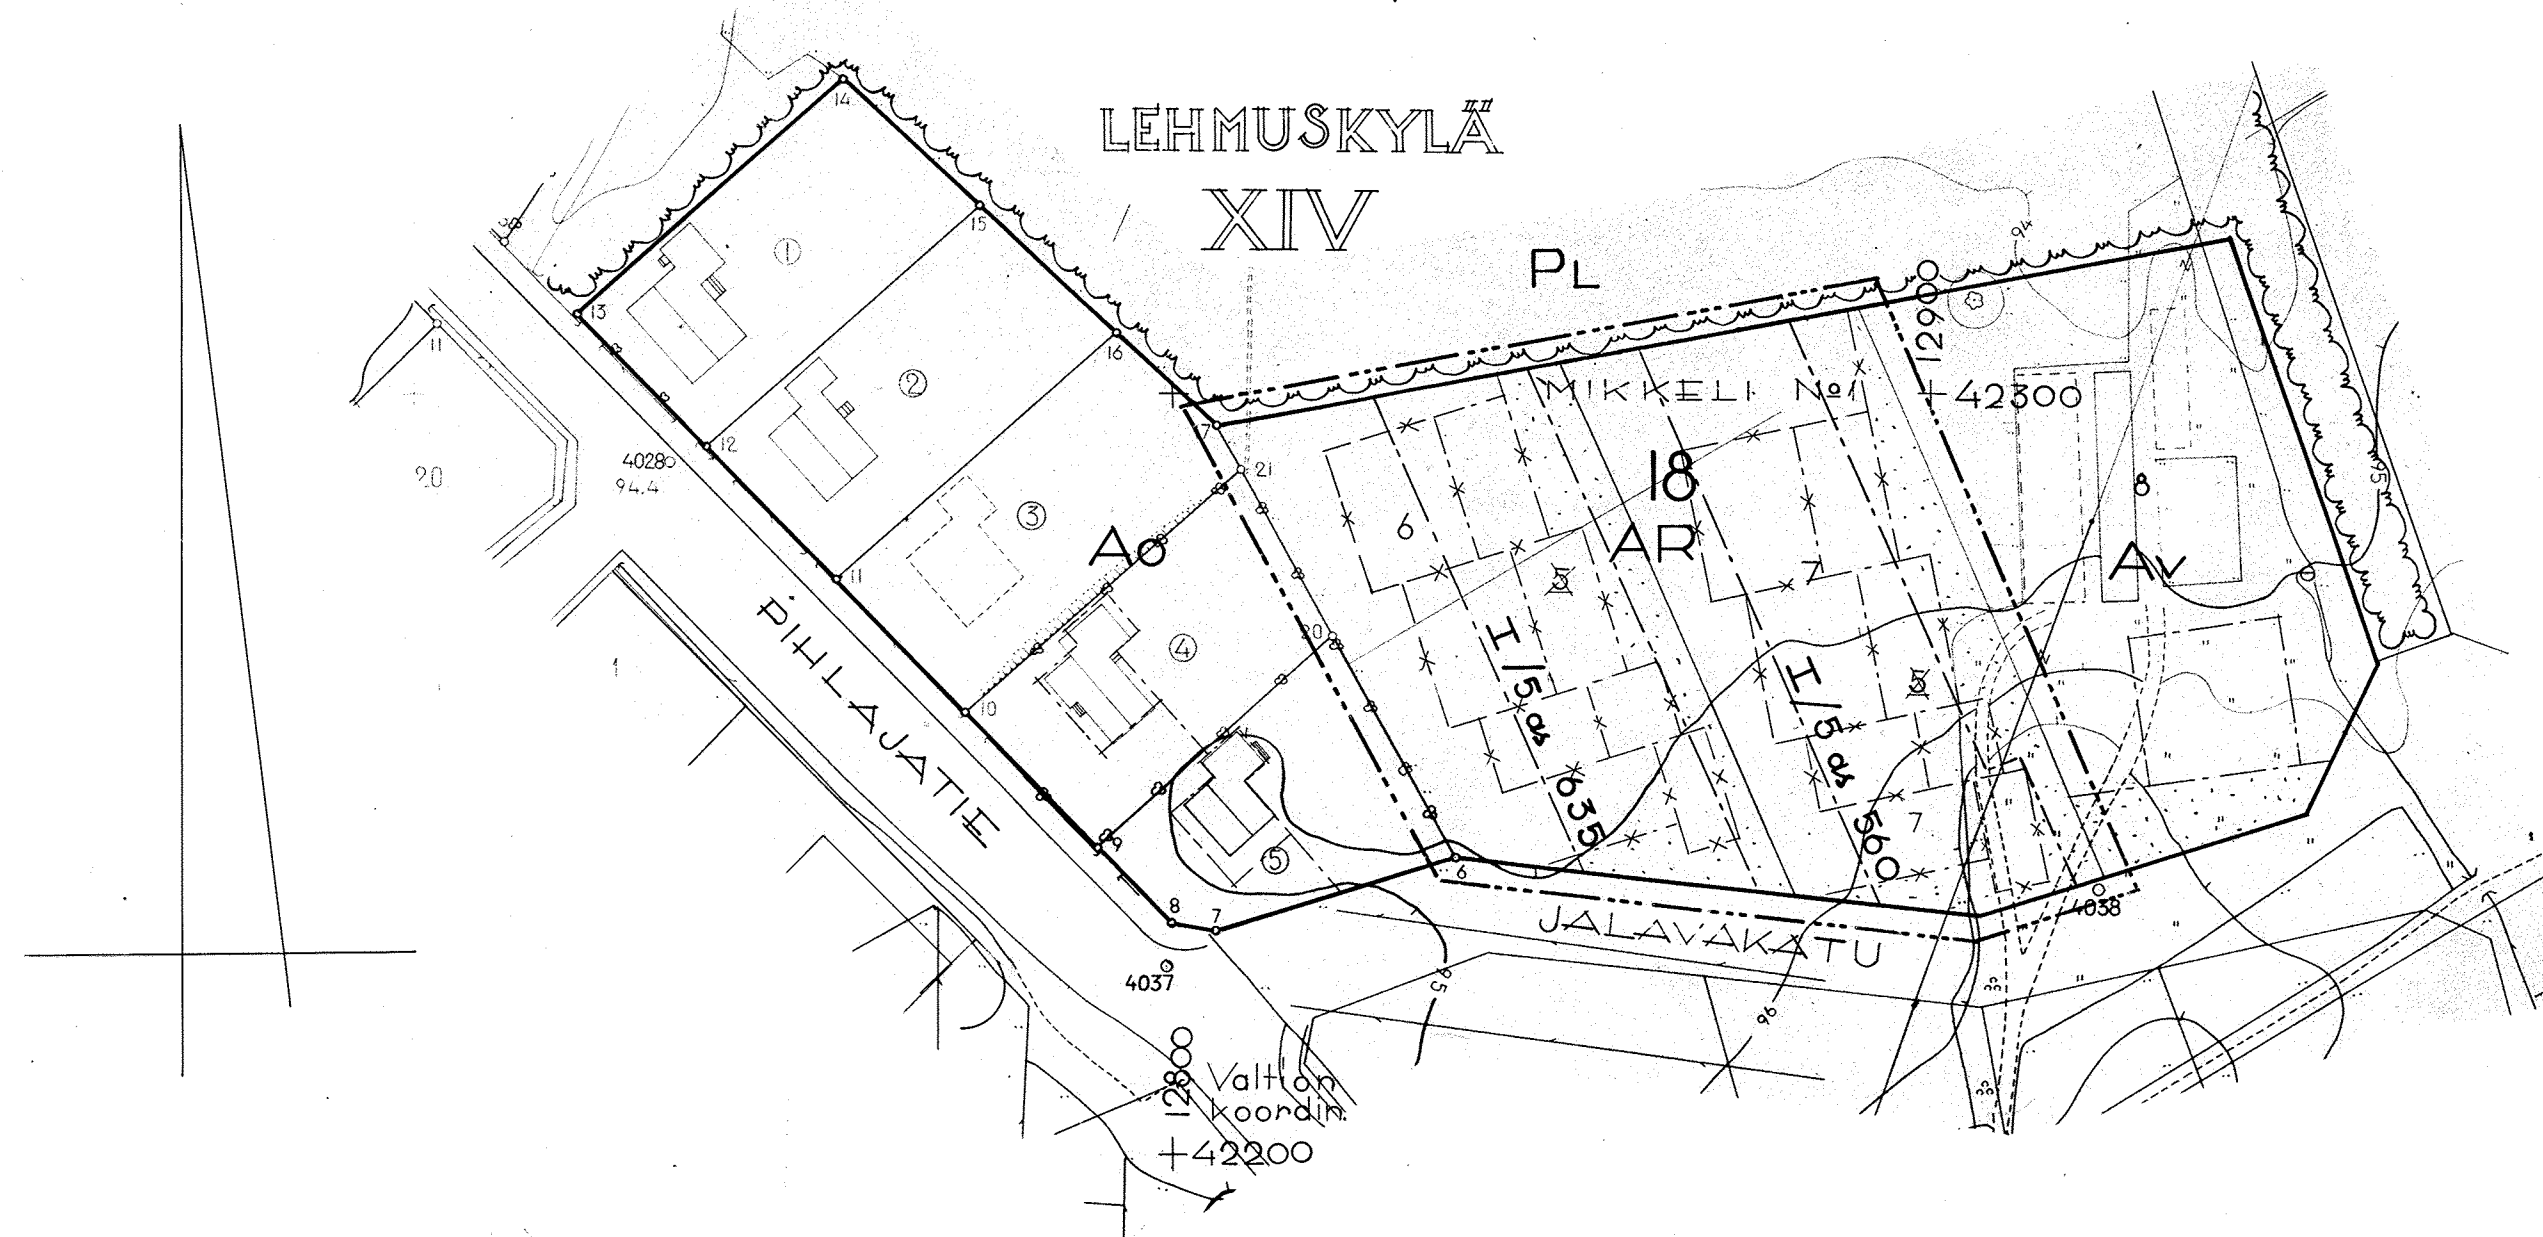

Mikkelissä syyskuun 2 päivänä 1964.

Kaupunginarkkitehti

Paul Autere