


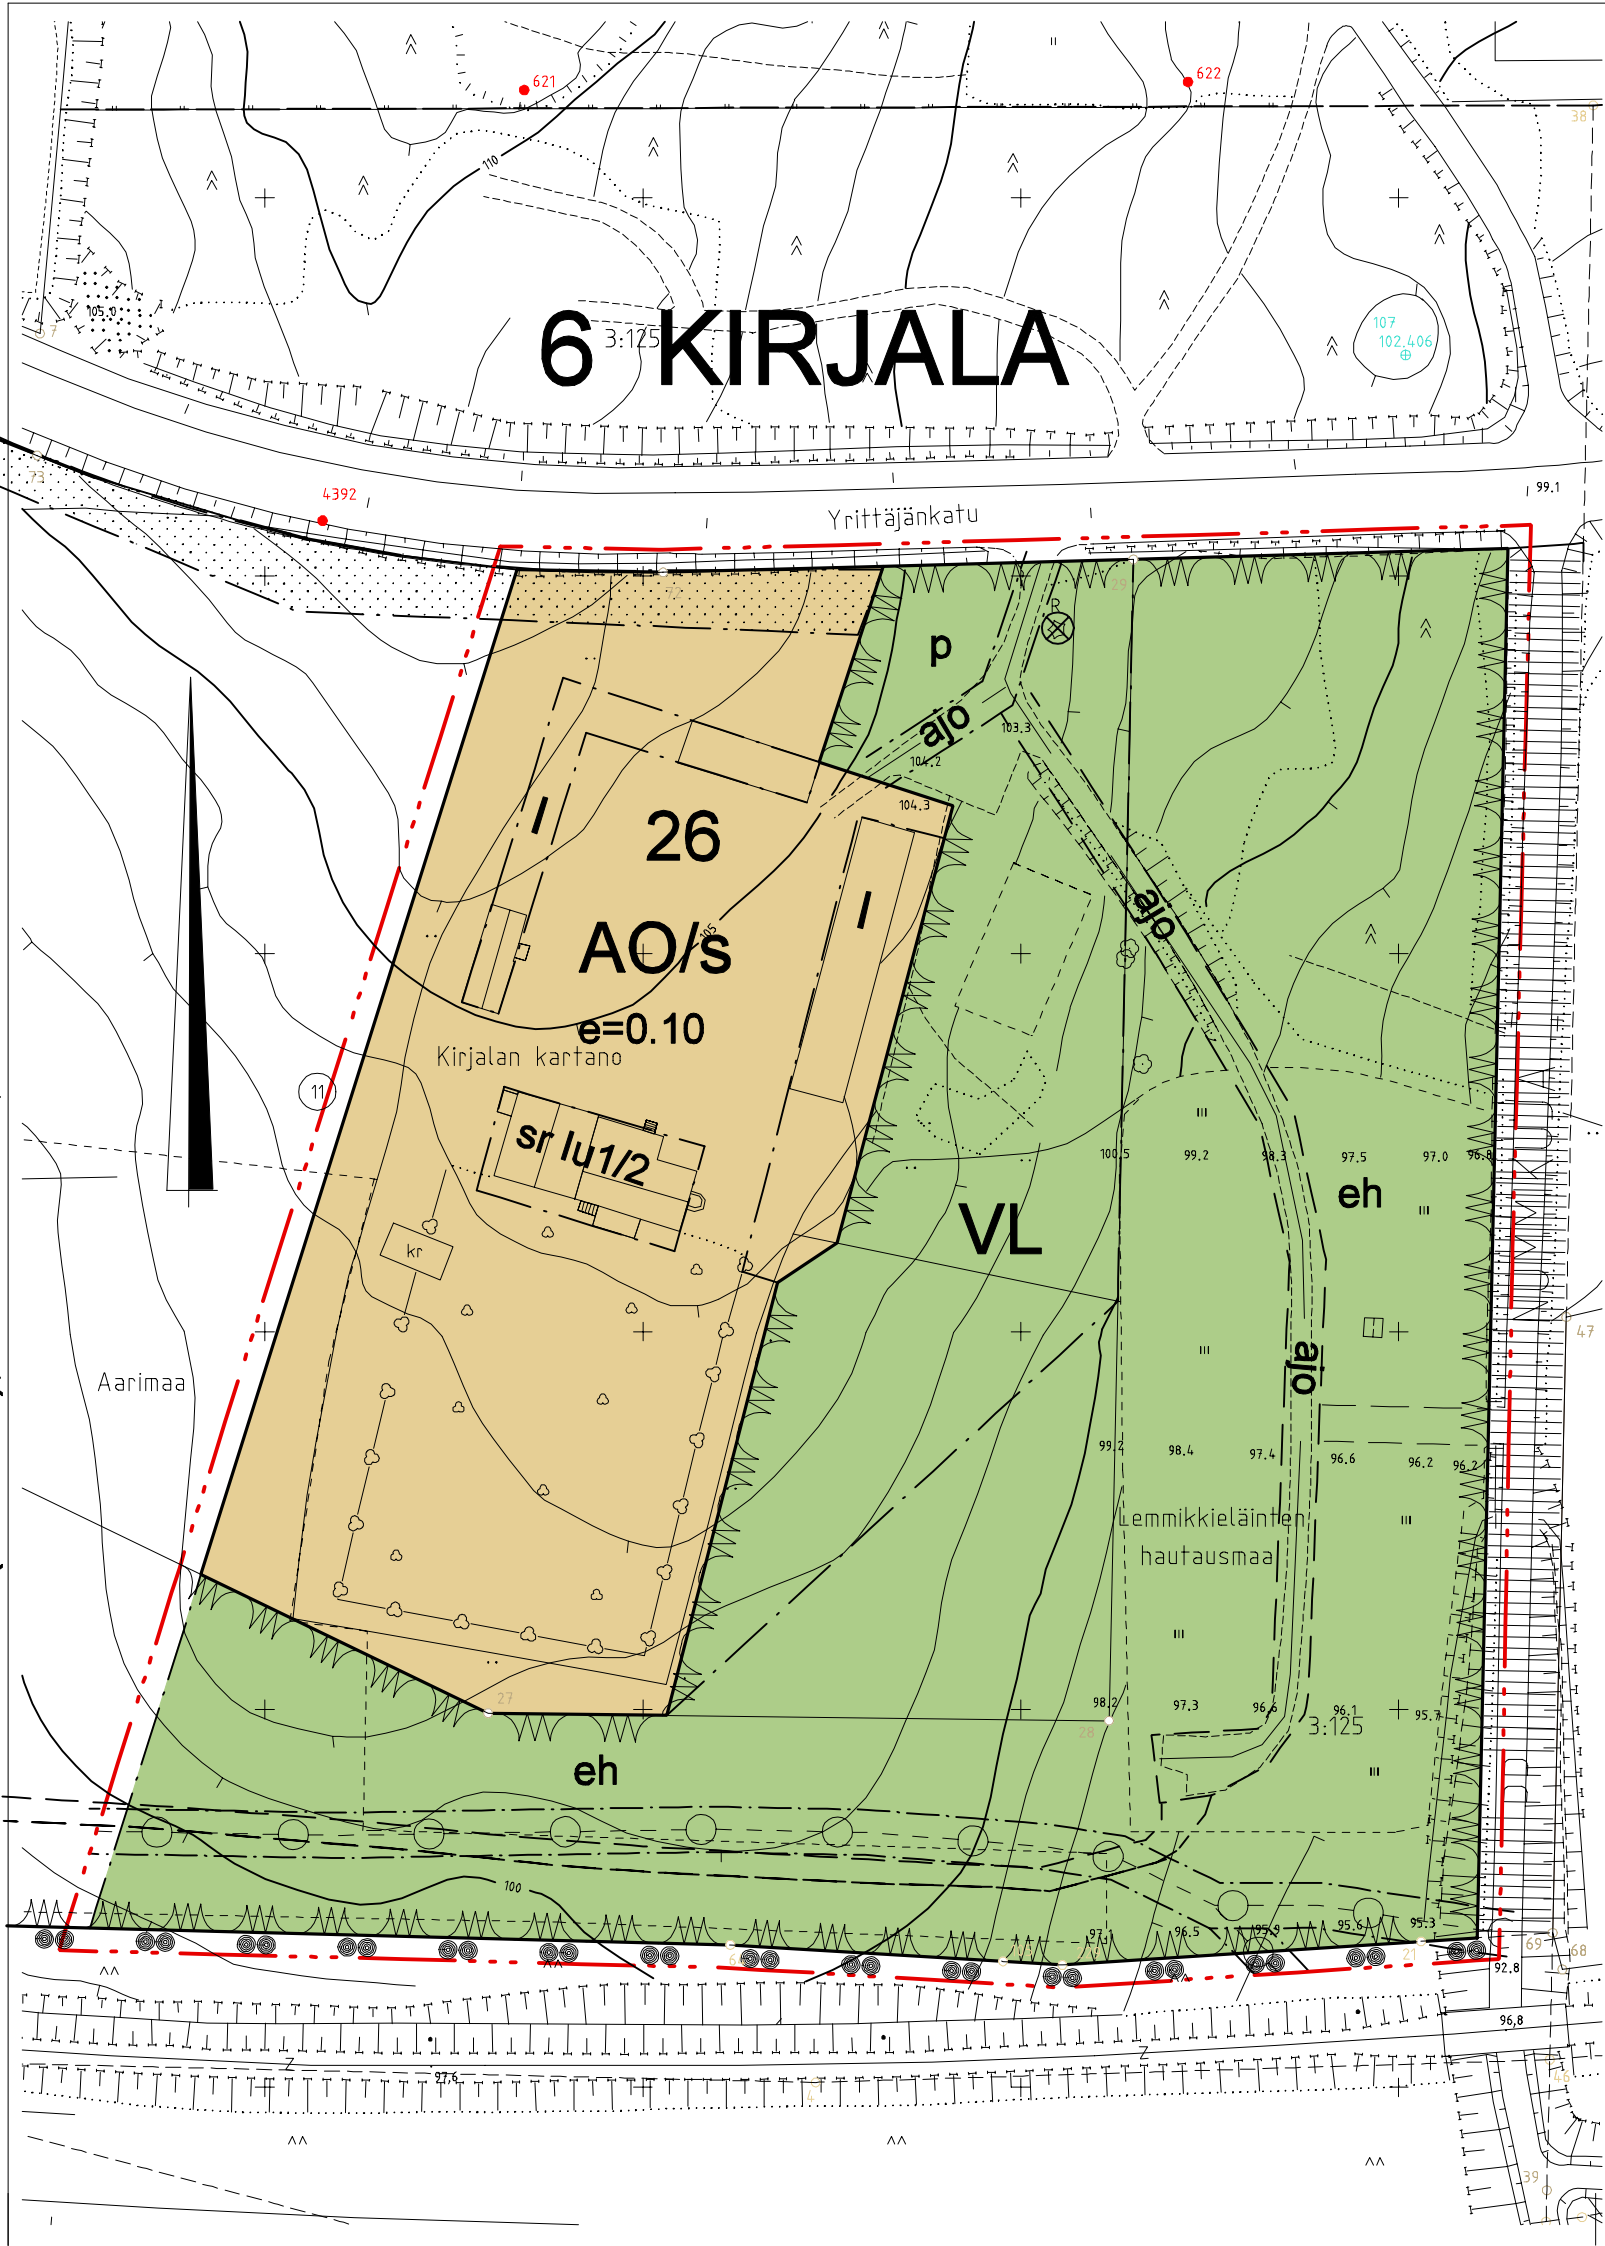

Asemakaavamerkinnot ja -määräykset:

- AO/s

VL

6

KIR

26

e=0.10

I

I u 1/2

sr

s

eh

ajo

p
- Erillispientalojen korttelialue, jolla ympäristö säilytetään.

Lähivirkistysalue.

3 m kaava-alueen rajan ulkopuolella oleva viiva.

Korttelin, korttelinosan ja alueen raja.

Osa-alueen raja.

Kaupunginosan numero.

Kaupunginosan nimi.

Korttelin numero.

Tehokkuusluku eli kerrosalan suhde tontin pinta-alaan.

Roomalainen numero osoittaa rakennusten, rakennuksen tai sen osan suurimman sallitun kerrosluvun.

Murtoluku roomalaisen numeron jäljessä osoittaa, kuinka suuren osan rakennuksen suurimman kerroksen alasta saa rakennuksen ylimmässä kerroksessa käyttää kerrosalaan laskettavaksi tilaksi.

Rakennusala.

Suojeltava rakennus.

Alue, jolla ympäristö säilytetään.

Istutettava alueen osa.

Lemmikkieläinten hautausmaa.

Säilytettävä puu

Ajoyhteys.

Pysäköimispaikka.

Maanalaista johtoa varten varattu alueen osa.

Alueelle laaditaan erillinen sitova tonttijako.

Autopaikkoja on varattava todellista tarvetta vastaava määrä, vähintään 1,4 ap/asunto.

MIKKELI				ASEMAKAAVA/ ASEMAKAAVAN MUUTOS 1:1000	
Asemakaavan muutos koskee: 6. kaupunginosan Kirjalan korttelin 26 osaa ja virkistysaluetta.				Asemakaavan muutos koskee: 6. kaupunginosan Kirjalan virkistysaluetta.	
POHJAKARTTA TÄYTTÄÄ ASETUKSEN N:O 1284/23.12.1999 VAATIMUKSET				VIREILLE TULO	11.3.2010
MIKKELI . .2010				TEKNINEN LAUTAKUNTA	15.6.2010 § 107
MAANKÄYTTÖINSINÖÖRI				KAUPUNGINHALLITUS ALUST.	21.6.2010 § 240
JUKKA PIISPA				NÄHTÄVILLÄ	2.7. - 9.8.2010
MIKKELIN KAUPUNKI			MUUTOS 13.9.2010	KAUPUNGINHALLITUS HYVÄKSYNYT	13.9.2010 § 313
TEKNINEN TOIMI			MUUTOS	KAUPUNGINVALTUUSTO HYVÄKSYNYT	4.10.2010 § 89
KAUPUNKISUUNNITTELU			MUUTOS	LAINVOIMAINEN	18.11.2010
LAAT.	A.V.	PIIRT.	J.K	TARK.	
MIKKELI 21. 5.2010					NUMERO 893
KAAVOITUSPÄÄLLIKKÖ				ILKKA TARKKANEN	DNRO 518/2010 LIITE 4