




Merkintöjen selitykset ja rakennuskaavamääräykset:

- AR-1** Rivitalojen ja muiden kytkettyjen asuinrakennusten korttelialue. Vähintään 10% sallitusta kerrosalasta on varattava auton säilytyspaikkojen, varastojen tai yhteiskäyttöisten tilojen rakentamiseen.
- AP** Asuinpientalojen korttelialue.
- VL** Lähivirkistysalue.
- VK** Leikkikenttä.
- ET** Yhdyskuntateknistä huoltoa palvelevien rakennusten ja laitosten korttelialue.
- 3 m sen kaava-alueen ulkopuolella oleva viiva, jota vahvistaminen koskee.
- Korttelin, korttelinosan ja alueen raja.
- - - Eri kaavamääräysten alaisten alueen osien välinen raja.
- Ohjeellinen rakennuspaikan raja.
- 68** Korttelin numero.
- 1** Rakennuspaikan numero.
- MARJA-AHONTIE** Rakennuskaavatien nimi.
- 68** Roomalainen numero osoittaa rakennusten, rakennuksen tai sen osan suurimman sallitus kerrosluvun.
- e = 0,20** Tehokkuusluku eli kerrosalan suhde rakennuspaikan pinta-alaan.
- Rakennusala.**
- Istutettava alueen osa.**

VEHMERSALMI
MARJA-AHO
RAKENNUSKAAVA
1:2000

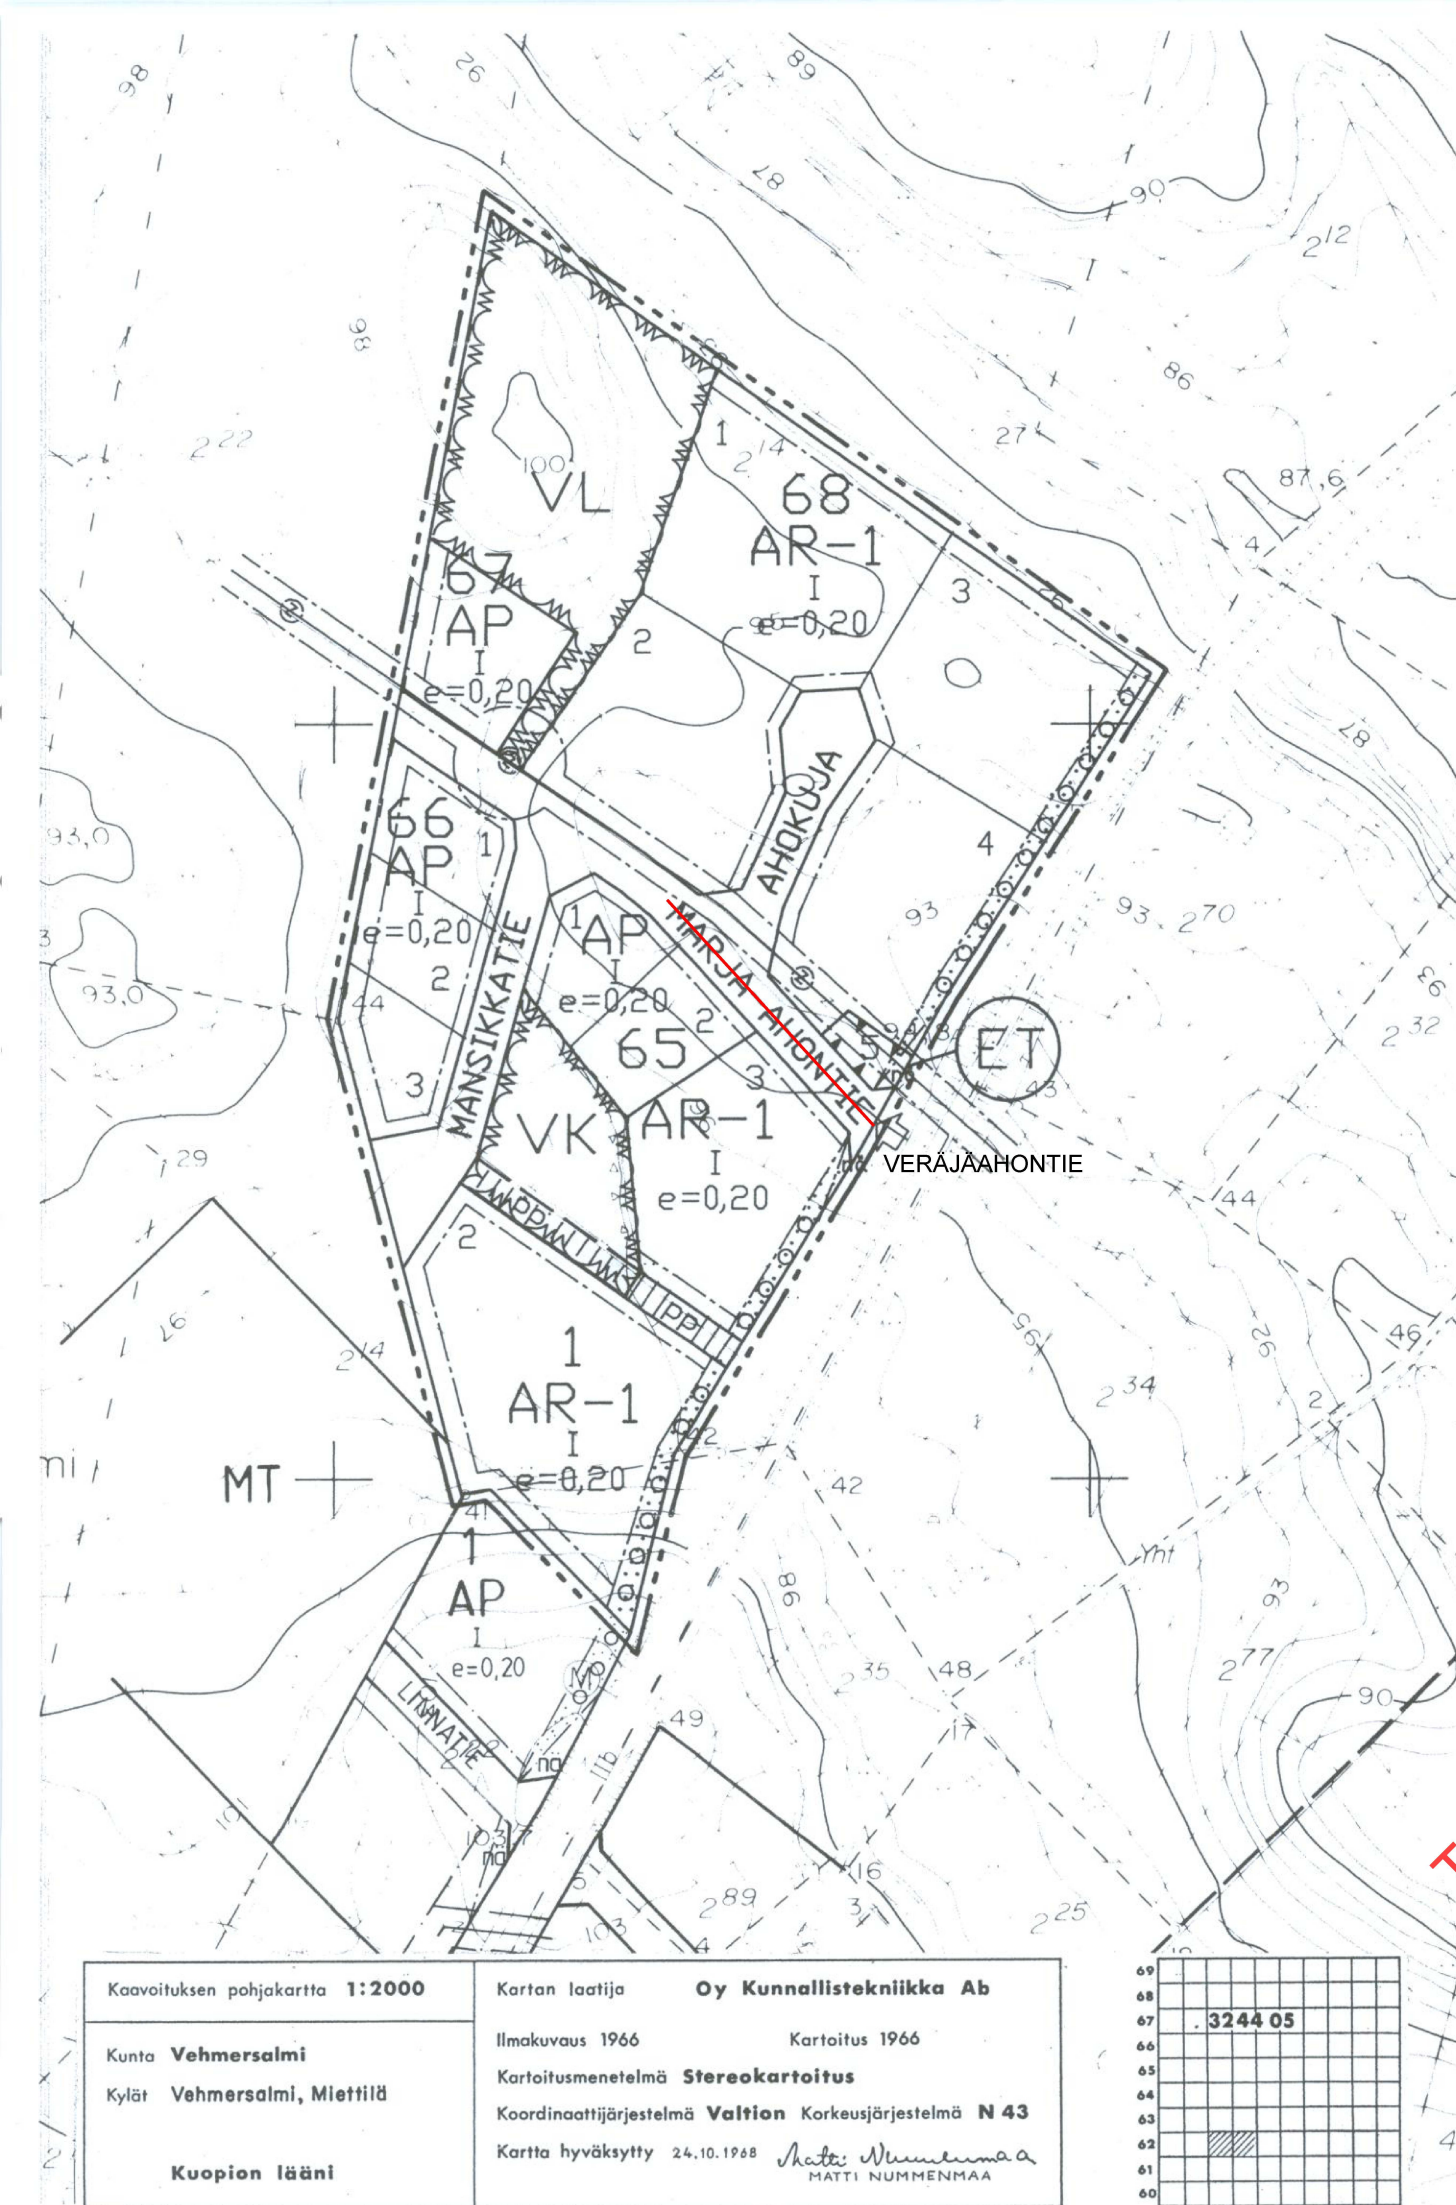

Vahvistettu lääninhallituksen päätöksellä no 302 R 27.6.1991
Kuopiossa, 27. päivänä elokuuta 1991

Tarkastaja Heikki Keinänen

Rakennuskaava koskee osaa Vehmersalmen kunnan Vehmersalmen kylän tilasta Korhola RN:o 30 (JM. 30/1 Eeronpelto).

Rakennuskaavalla muodostetaan korttelit 1(osa), 65 - 68 sekä näihin liittyvät puisto-, leikkikenttä- ja rakennuskaavatie-alueet.

- o o o o o Istutettava puurivi.
- Rakennuskaavatie.
- pp Jalankululle ja pyöräilylle varattu tie.
- pp Ohjeellinen yleiselle jalankululle ja pyöräilylle varattu alueen osa.
- nä Yleisen tien näkemäalueeksi varattu alueen osa.
- Ⓢ Sähköjohtoa varten varattu alueen osa.
- Ⓢ Ajoneuvoliittymän likimääräinen sijainti.

Kuopiossa 20 päivänä joulukuuta 1990.

SUUNNITTELUKESKUS OY
KUOPION ALUETOIMISTO

Hannu Koskinen
Dipl.ins., tstopääll.

Timo Leskinen
Dipl.ins.

Kunnanvaltuusto on kokouksessaan 1991 57 §:n kohdalla hyväksynyt rakennuskaavan.

Vehmersalmella 01.07.1991



Kunnansihteeri