


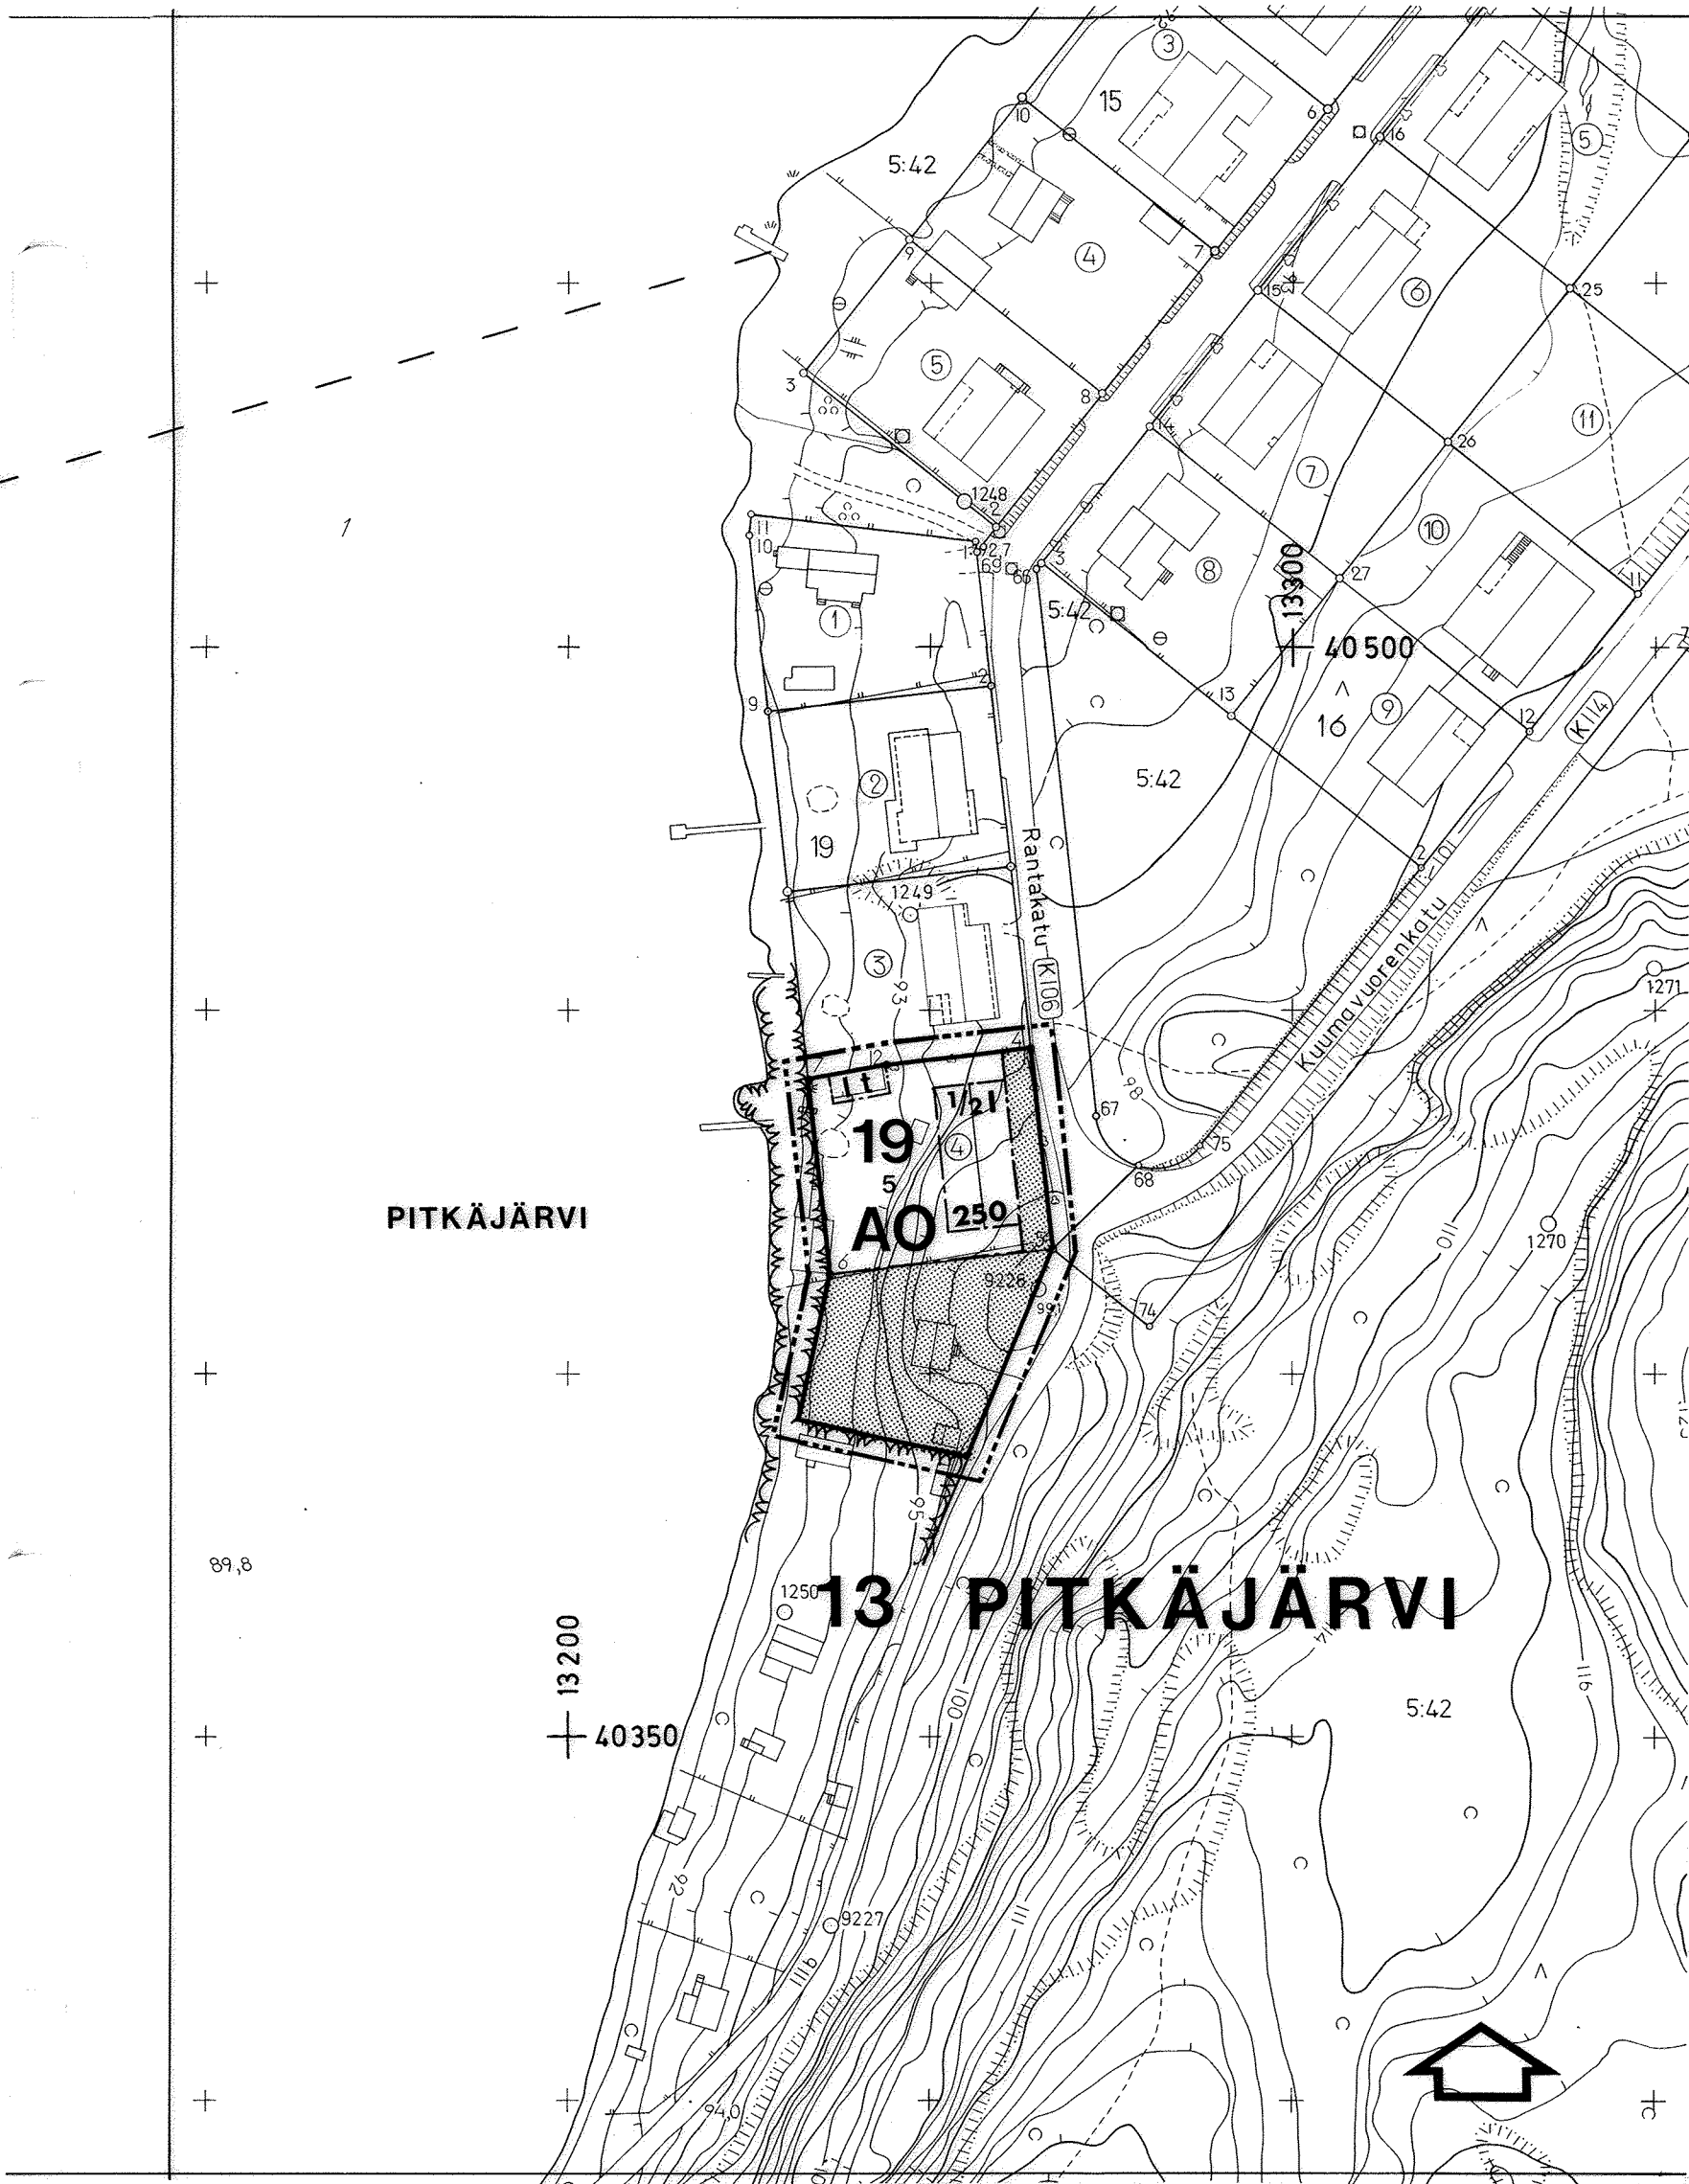

ASEMAKAAVAMERKINNÄT:

AO

ERILLISPIENTALOJEN KORTTELIALUE.

3 M SEN KAAVA-ALUEEN ULKOPUOLELLA OLEVA VIIVA, JOTA VAHVISTAMINEN KOSKEE.

KORTTELIN, KORTTELINOSAN JA ALUEEN RAJA.

ERI KAAVAMÄÄRÄYSTEN ALAISTEN ALUEENOSIEN VÄLINEN RAJA.

KAUPUNGINOSAN NUMERO.

KAUPUNGINOSAN NIMI.

KORTTELIN NUMERO.

KADUN NIMI.

RAKENNUSOIKEUS KERROSALANELIÖMETREINÄ.

ROOMALAINEN NUMERO OSOITTAA RAKENNUSTEN, RAKENNUKSEN TAI SEN OSAN SUURIMMAN SALLITUN KERROSLUVUN.

MURTOLUKU ROOMALAISEN NUMERON EDESSÄ OSOITTAA, KUINKA SUUREN OSAN RAKENNUKSEN SUURIMMAN KERROKSEN ALASTA SAA KAAVASSA LUKUMÄÄRÄLTÄÄN MAINITTUJEN KERROSTEN ALAPUOLELLA OLEVASTA TILASTA KERROSLUVUN ESTÄMÄTTÄ KÄYTTÄÄ KERROSALAAN LASKETTAVAKSI TILAKSI.

RAKENNUSALA.

RAKENNUSALA, JOLLE SAA SIJOITTAA TALOUSRAKENNUKSEN.

ISTUTETTAVA ALUEEN OSA.

TONTIN NUMERO.

RAKENNUKSEN HARJANSUUNTAA OSOITTAVA VIIVA.

AUTOPAIKKOJA ON TONTILLE VARATTAVA SEURAAVASTI:

ERILLISPIENTALOT: 1 AUTOPAIKKA ASUINHUONEISTOA KOHTI SEKÄ 1 VIERAS-PAIKKATILA TONTTIA KOHTI.

MIKKELI

ASEMAKAAVA /
ASEMAKAAVAN MUUTOS

1:1000

ASEMAKAAVAN MUUTOS KOSKEE

13. KAUPUNGINOSAN (PITKÄJÄRVI)
KORTTELIN 19 TONTTIA N:o 4 JA
PUISTOALUETTA.

ASEMAKAAVAN MUUTOKSELLA MUODOSTUU

13. KAUPUNGINOSAN (PITKÄJÄRVI)
KORTTELIN 19 TONTTI N:o 5.

KAHOITUSALOITE 22.3.1984
KAHOITUSPÄÄTÖS 11.7.1984

NÄHTÄVILLÄ 8.2.1985 - 21.2.1985
.19 - .19

POHJAKARTTA TÄYTTÄÄ ASETUKSEN
N:O 493/1.7.1982 VAATIMUKSET
MIKKELI 5.9.1984
AP.KAUPUNGINGEODEETTI

KAUPUNGINVALTUUSTO
MIKKELI .19
KAUPUNGINSIHTEERI

YMPÄRISTÖMINISTERIÖ
VAHVISTANUT PÄÄTÖKSELLÄ
N:O 3131/524/85 23.8.1985

MIKKELIN KAUPUNKI				MUUTOS
TEKNINEN VIRASTO				MUUTOS
KAHOITUS-JA TALON-SUUNNITTELUOSASTO				MUUTOS
LAAT. PP	PIIRT. TH	TARK. SS	MUUTOS	

MIKKELI 15.1.1985
KAHOITUSARKKITEHTI KAUPUNGINARKKITEHTI

LAINVOIMAINEN .19
PIIRRETTY
AJANTASAKARTALLE 9.9.1985
HAKEMISTOKARTALLE 9.9.1985

435