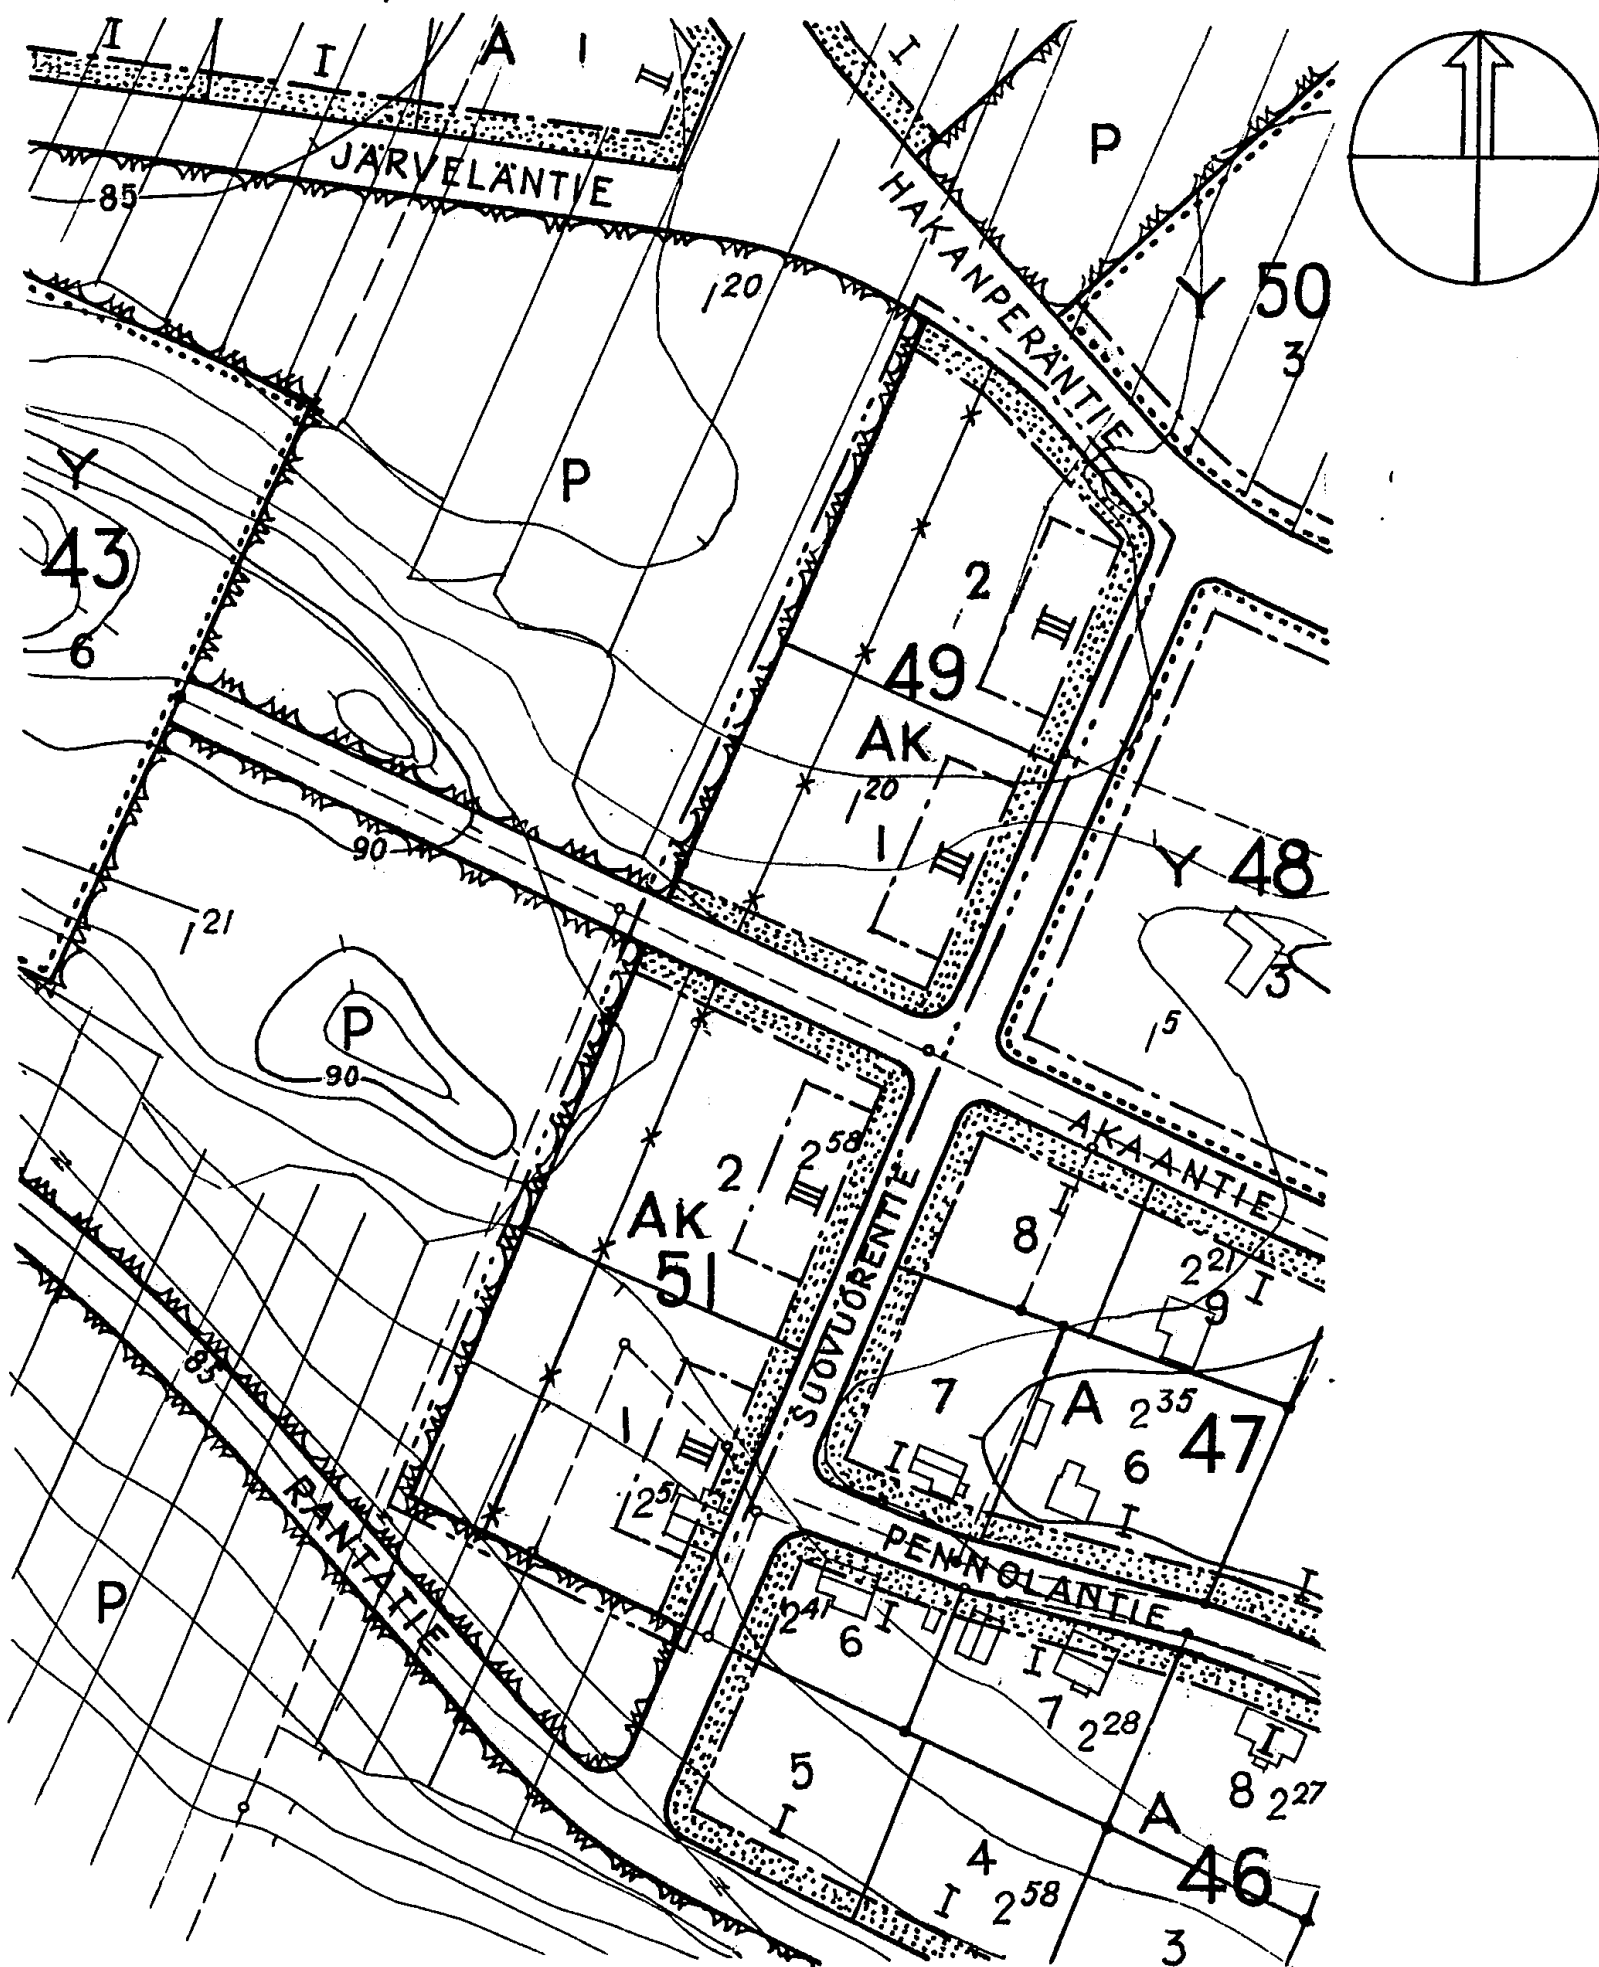


002017

TOIJALA

ASEMAKAAVAN MUUTOS, JOKA KOSKEE KORTTELEITA

N^o 49 JA 51 II:ssa KAUPPALANOSASSA

SELITYKSIÄ

3m SEN ASEMAKAAVA-ALUEEN ULKOPUOLELLA OLEVA VIIVA, JOTA VAHVISTAMINEN KOSKEE.

ERI ASEMAKAAVAMÄÄRÄYSTEN ALAISTEN ALUEEN OSIEN VÄLINEN RAJA.

KORTTELIN RAJA.

OHJEELLINEN TONTIN RAJA.

51

KORTTELIN NUMERO.

2

TONTIN NUMERO.

AKAANTIE

KADUN NIMI

A

ASUNTO-JA LIIKERAKENNUSTEN KORTTELIALUE.

Y

YLEISTEN RAKENNUSTEN KORTTELIALUE.

P

PUISTOALUE.

X

RISTI MERKINNÄN PÄÄLLÄ OSOITTAA MERKINNÄN POISTAMISTA.


ASEMAKAAVAMÄÄRÄYKSIÄ

ASUNTOKERROSTALOJEN KORTTELIALUE.

RAKENNUSALA 3-KERROKSISTA JA ENINTÄÄN 11m KORKEATA RAKENNUSTA VARTEN.

ISTUTETTAVA TONTIN OSA.

RAKENNUSTEN TULEE PALONKESTÄVYYDESTÄÄN TÄYTTÄÄ SISÄASIAINMINISTERIÖN ANTAMAAN RAKENNUSTEN JA RAKENNUSOSIEN PALOLUOKITTELUA KOSKEVAAN PÄÄTÖKSEEN SISÄLTÄVÄT MÄÄRÄYKSET.

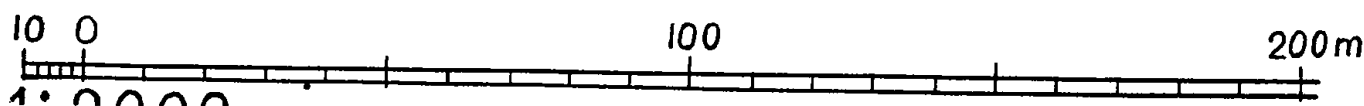

HELSINKI 14.8.1961

Vilho Ruuska

ARKKITEHTI SAFA