


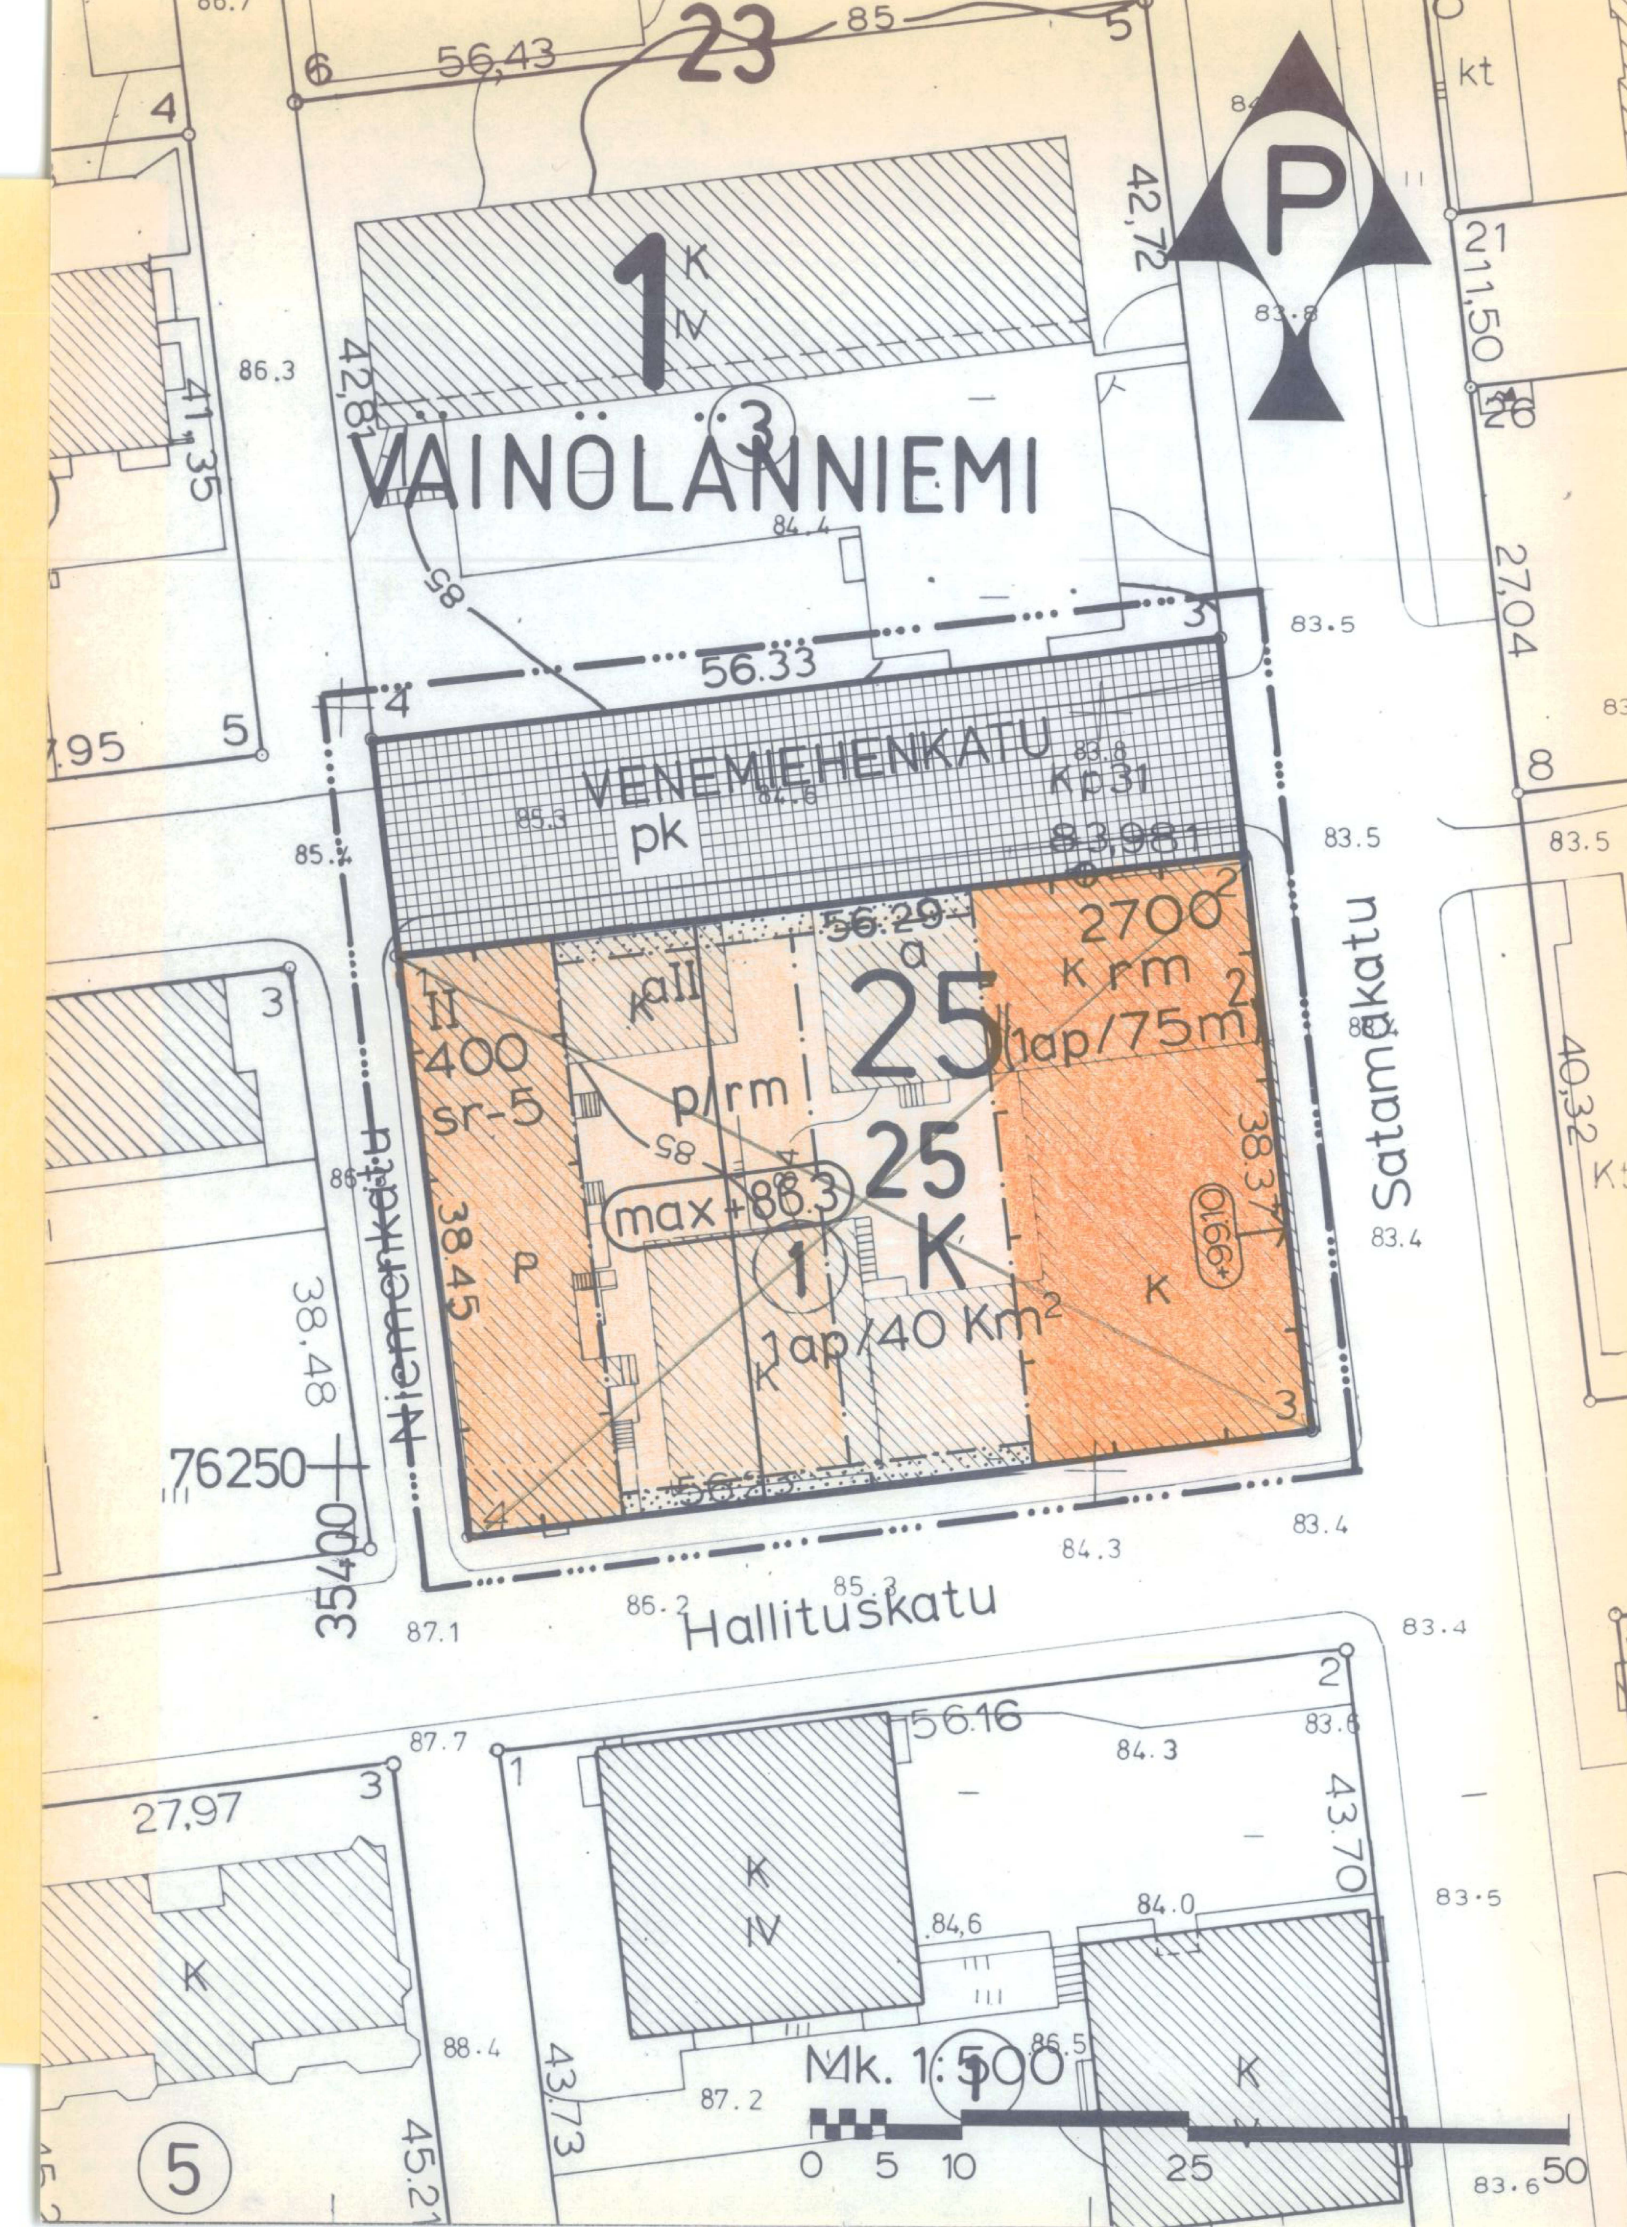

MERKINTÖJEN SELITYKSET JA ASEMAKAAVAMÄÄRÄYKSET

- K** Liike- ja toimistorakennusten korttelialue
- 3 m sen kaava-alueen ulkopuolella oleva viiva, jota vahvistaminen koskee
- Korttelin, korttelinosan ja alueen raja
- Ohjeellinen tontin raja
- Eri kaavamääräysten alaisten alueenosien välinen raja
- 1** Kaupunginosan numero
- VÄIN** Kaupunginosan nimi
- VENEMIE** Kadun, katuaukion, torin tai puiston nimi
- 25** Korttelin numero
- 2700** Rakennusoikeus kerrosalaneliömetrinä
- II** Roomalainen numero osoittaa rakennusten, rakennuksen tai sen osan suurimman sallitun kerrosluvun
- Rakennusala**
- rm** Rakennusala, jolle saa rakentaa matkailu- ja majoitustoimintaa palvelevia rakennuksia

- sr-5** Kaupunkikuvallisista syistä säilytettävä rakennus. Uudisrakentamisen tai korjaus- ja muutostöiden tulee olla sellaisia, että rakennuksen kaupunkikuvan kannalta merkittävä luonne säilyy
- pk** Pihakatuun rakennettava katualueen osa
- 99.10** Rakennuksen julkisivupinnan ja vesikaton leikkauskohdan ylin korkeusasema
- Auton säilytyspaikan rakennusala.**
- Autosäilytyspaikan rakennusala, jossa roomalainen numero osoittaa autotasojen suurimman sallitun määrän.**
- p/rm** Alueen osa, jolle saa sijoittaa pysäköintitiloja samassa korttelissa olevan, kauttaviivan jälkeisen merkinnän osoittaman rakennusalan autopaikkoja varten
- 1ap/40Km²** Merkintä osoittaa, kuinka monta liike-, toimisto-, ja niihin verrattavaa kerrosalaneliömetriä kohti on rakennettava yksi autopaikka
- (1ap/75m²)** Merkintä osoittaa, kuinka monta kerrosalaneliömetriä kohti on rakennettava yksi autopaikka, mikäli tonttia käytetään rakennusalaakohtaisen merkinnän osoittamalla tavalla
- max +86.3** Tason ylin likimääräinen korkeusasema
- Istutettava alueen osa, jolle on istutettava puita ja pensaita.**

KUOPIO

ASEMAKAAVANMUUTOS 1:500
1. KAUPUNGINOSA VÄINÖLÄNNIEMI
KORTTELI 25
JA KATUALUEEN OSA

Kaupunginvaltuusto on kokouksessaan
26.6.1989 §:n 191 kohdalla hyväksynyt
tämän asemakaavamuutoksen.

Kuopio 18.7.1989

Hannu Kulmala
vs. II kaupunginsihteeri

Pohjakartta on laadittu kaavojen pohjakartoista 4.2.1960 annetussa asetuksessa säädetyllä tarkkuudella. Karttoitus on suoritettu v.1961 sekä täydennyskarttoitus v.1985

Kaupungeingeodeetti

Piiri Linn

Vahvistettu ympäristöministeriön
päätöksellä n:o 4484/5241/89 1.9.1989

543

Kuopion kaupungin
tekninen virasto
KAAVOITUSOSASTO

Pvm 29.2.1988

MK 1:500

Suunn PT

Piirt MS

Kaavoituspääliikkuja