


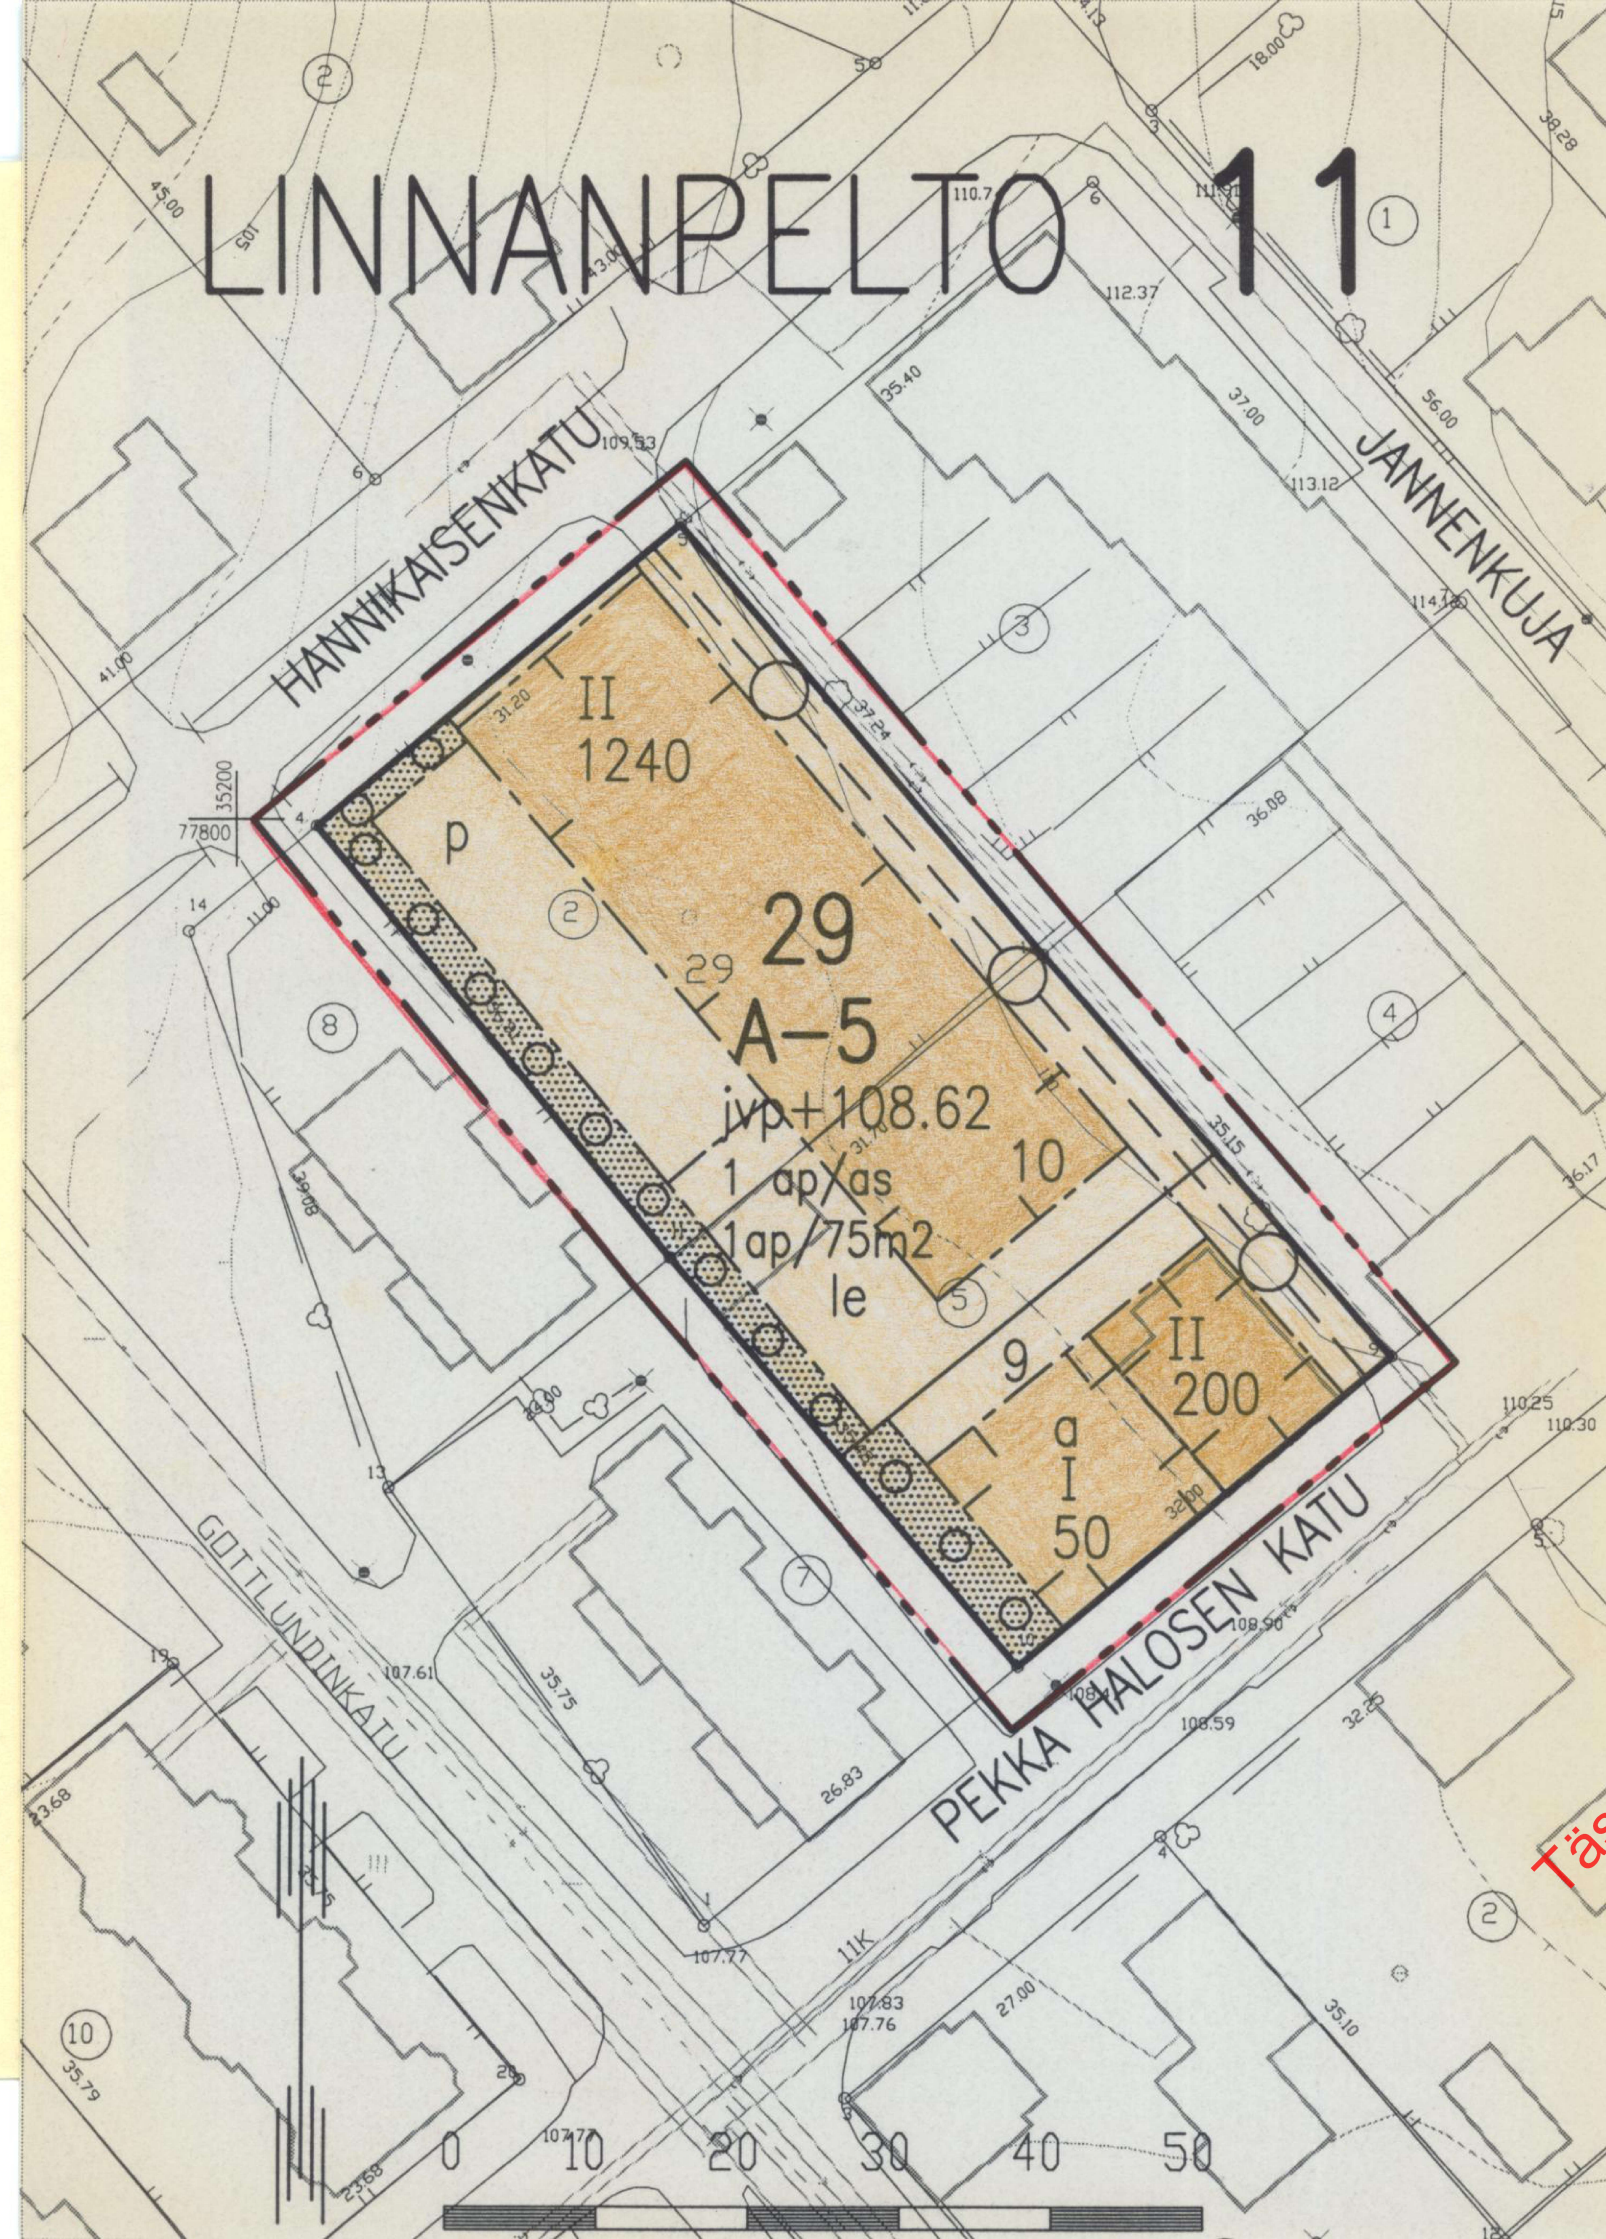

ASEMAKAAVAMERKINNÄT JA -MÄÄRÄYKSET

A-5

Asuinrakennusten korttelialue.
Uudisrakennuksen tai olemassa olevaan rakennukseen tehtä-
vien muutosten sopeutumiseen kaupunkikuvaan on kiinnitettä-
vä erityistä huomiota.

3 m sen kaava-alueen ulkopuolella oleva viiva, jota vahvistaminen koskee.

Korttelin, korttelinosan ja alueen raja.

Eri kaavamääräysten alaisten alueenosien välinen raja.

Ohjeellinen tontin raja.

Kaupunginosan numero.

Kaupunginosan nimi.

Korttelin numero.

Tontin numero.

Rakennusoikeus kerrosalaneliömetreinä.

Roomalainen numero osoittaa rakennusten, rakennuksen tai sen osan suurimman sallitun kerrosluvun.

Rakennusala.

Auton säilytyspaikan rakennusala.


Leikki- ja oleskelualueeksi varattu alueen osa.

1 ap/as


Merkintä osoittaa, kuinka monta autopaikkaa asuntoa kohti on rakennettava.

1ap/75m2


Merkintä osoittaa, kuinka monta kerrosalaneliömetriä kohti on rakennettava yksi autopaikka.

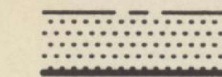


Istutettava alueen osa, jolle on istutettava puita ja pensaita.

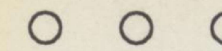

Istutettava puurivi.

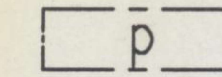

Pysäköimispaikka.

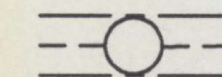

Maanalaista johtoa varten varattu alueen osa.

jvp+108.62

Rakennuksen alin, välittömästi yleiseen viemäriin liitettävissä oleva likimääräinen taso. Rakennettaessa tämän tason alapuolelle on käytettävä kiinteistökohtaista pumppausta.

KUOPIO

Asemakaavan muutos koskee:

Kuopion kaupungin
11. kaupunginosan (Linnanpelto)
korttelin 29
tontteja 2 ja 5

hallitus
Kaupunginvaltuusto on kokouksessaan
15.12.1997 §:n 739 kohdalla hyväksynyt
tämän asemakaavan muutoksen.

Kuopio 26. 1. 1998
Matti Kopponen
kaupunginsihteeri

Hyväksytty RakA 146 B §:n 2 mukaisesti
na vähäisenä muutoksena ilman ympäristö-
ministeriön vahvistusta.

Säilytys

609

Pohjakartta vastaa kaavoitusmittaus-
asetuksen (493/82) vaatimuksia.
Mittausosasto täydentää kartan pohjana
olevaa tietoa jatkuvasti.

Pentti Huttunen
Apulaisgeodeetti

16/97 la1
Pvm 15.10.1997
Mk 1:500
Suunn JP
Piirt EK

Kuopion kaupungin
tekninen virasto
KAAVOITUSOSASTO
Leo Kosonen
Kaavoituspäällikkö