


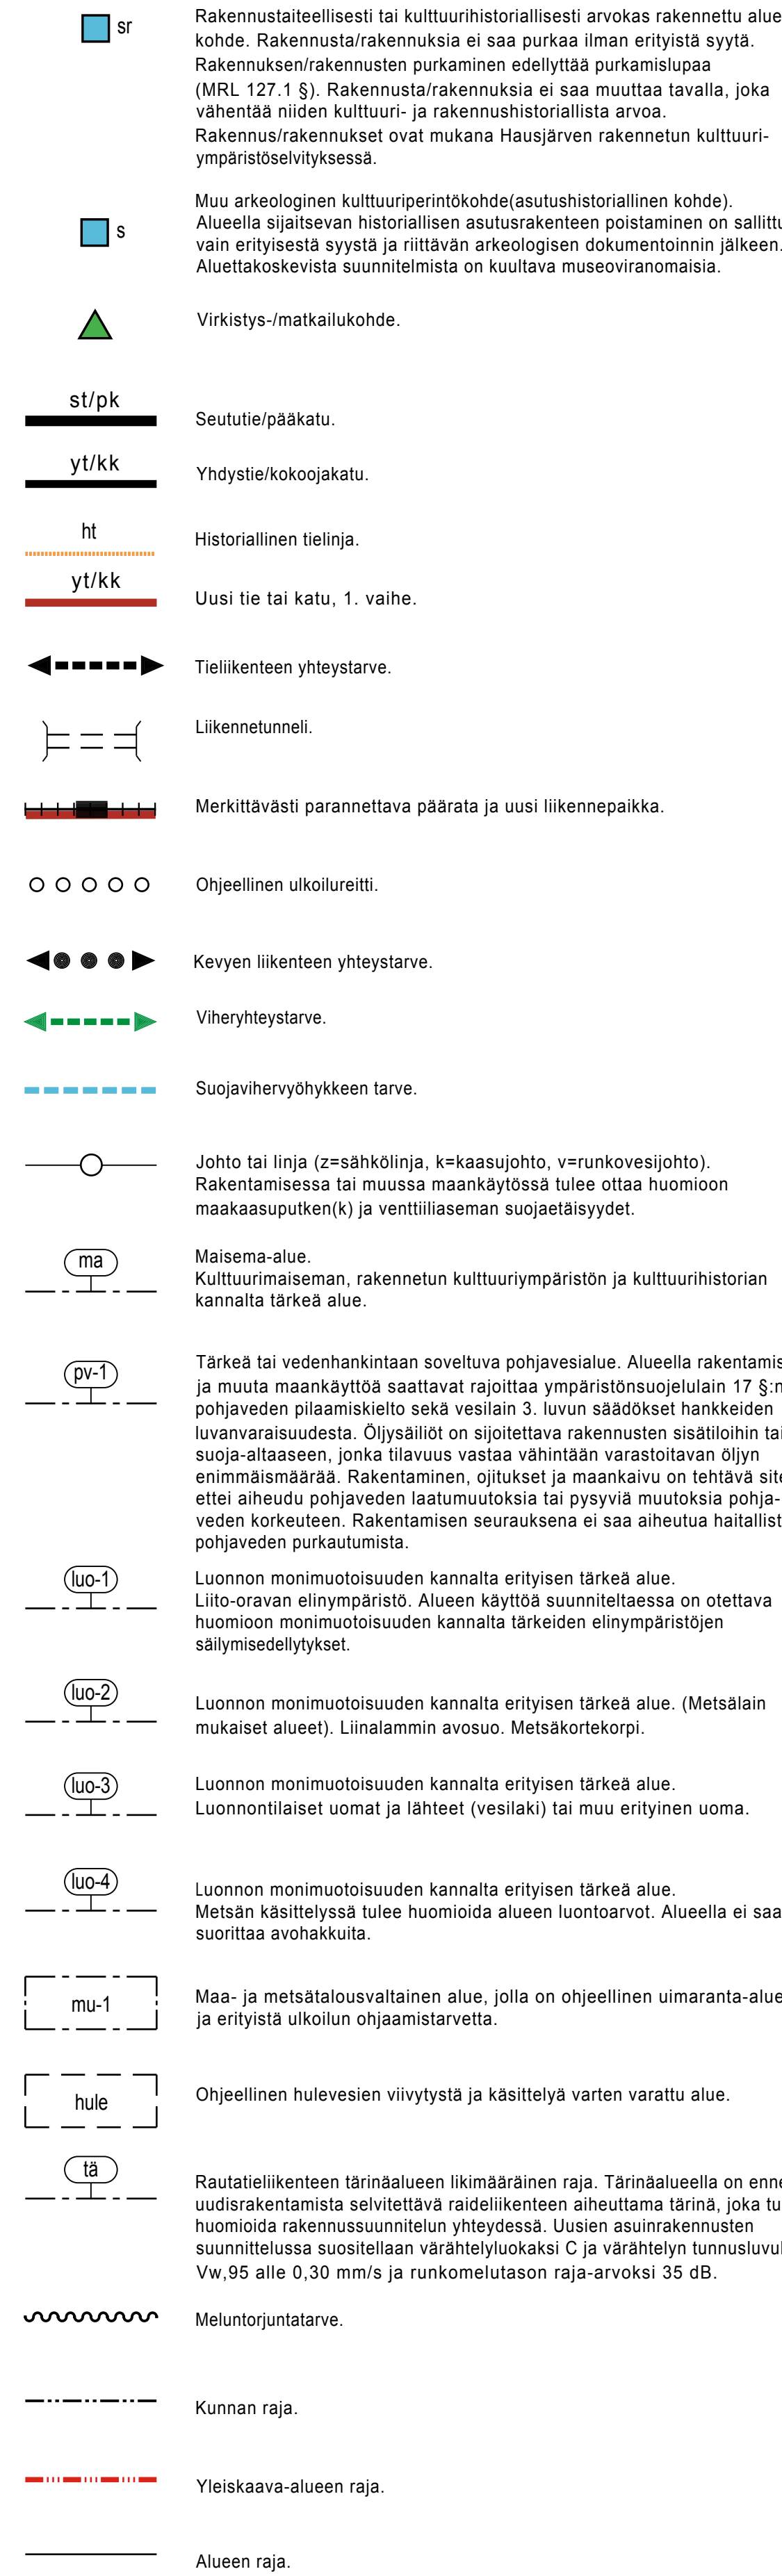

	Asuntoalue.
	Uudet ja olennaisesti muuttuvat asuntoalueet.
	Asuntoalue, jolle saa sijoittaa pienimuotoista
	Pientalovaltainen asuntoalue.
	Pientalovaltainen asuntoalue. 1. vaiheessa toteutettava uusi alue.
	Pientalovaltaiseksi asuntoalueeksi asemakaavo- maa-ainesten oton päättymistä. Alueen toiminnan kaavotuksessa on otettava huomioon pohjavesi
	Pientalovaltainen asuntoalue. 2. vaiheessa toteutettava uusia alue..
	Pientalovaltainen asuntoalue. 3. vaiheessa toteutettava uusia alue.
	Maatilojen talouskeskusten alue.
	Palvelujen alue. Alueelle saa sijoittaa yksityisiä
	Julkisten palvelujen ja hallinnon alue.
	Uudet ja olennaisesti muuttuvat julkisten palvelu-
	Uudet ja olennaisesti muuttuvat keskustatoiminnat asemakaavatuksen yhteydessä on selvi- mahdollisesti aiheuttaman melun- ja värinän pelastustoiminnan vaatimukset. Alueelle ei sallita tärkeiden suuryksikön rakentamista. Alueelle alueita tai -tiloja. Alueen suunnittelussa varaudutaan
	Työpaikka-alue. Alueelle saa sijoittaa toimistoja aiheuttamaton teollisuus sekä siihen liittyvä Pohjavesialueella olevalle alueelle ei saa asema- laatus vaarantavia toimintoja.
	Uudet ja olennaisesti muuttuvat työpaikka-alueet
	Teollisuusalue, jolla ympäristö asettaa toiminnalle Alueelle saa sijoittaa ympäristöhaittoja aiheuttavia sekä pääkäyttötarkoitukseen liittyviä toimisto-
	Uudet ja olennaisesti muuttuvat teollisuusalueiden laadullisia erityisiä vaatimuksia.
	Virkistysalue.
	Virkistysalue. Alueen suunnittelussa tulee ottaa huomioon riittävä Eriyhteyksien puutte. Uoma säilytetään avoimen petoviljelyalueella sekä hulevesien päälinjat valheittaisen toteutuksen aikana.
	Lähivirkistysalue.
	Urheilu- ja virkistyspalvelujen alue. Alueelle saa rakentaa urheilukäyttöä palvelevia suuruisia urheilutoimintaan liittyviä rakennuksia merkinnällä osoitettuihin paikkoihin.
	Liikennealue.
	Yhdyskuntateknisen huollon alue.
	Moottorirata-alue. Alueelle saa sijoittaa moottorirata- rakenteita. Alueella on huolehdittava riittävästä mista vastaan. Alueen käyttö on suunnitellun töksen mukaiset melutasot ohjeavot ylityt asun-
	Ampumarata-alue.
	Hautausmaa-alue.
	Suoja- ja vieralue.
	Maa- ja metsätalousvaltainen alue.
	Maa- ja metsätalousvaltainen alue, jolla on erityis- ohjausta.

[illegible]

	HAUSJÄRVEN KUNTA		Päätös 2.9.2015, tark. 23.12.2015	
	Mitakaava 1:10 000		MRA 30 g 14.30.10.2005 ja 14.3.2016	Arkkidnumero MRA 65 g ja 19 g 1.10.-30.10.2015
	Arkkidnumero		sh 12.1.2016 § 12	
	Pirstaja		valt 9.2.2016 § 6	
	Laheessa 2.9.2015, tark. 23.12.2015	<i>Annu Tuomo</i> Annu Tuomo, arkkitehti SAFA, yksikön päällikkö	Suunnittelija Laittoimainen 17.12.2016	
Hausjärven kunta Kaavoitus ja maankäyttö		Ramboll Finland Oy Raamollisyksikkö		
Hausjärvelä 2.9.2015, tark. 23.12.2015		Nimenumeri 73 15140 LAINI puh. 027055611		