





ASEMAKAAVAMERKINNÄT JA MÄÄRÄYKSET:

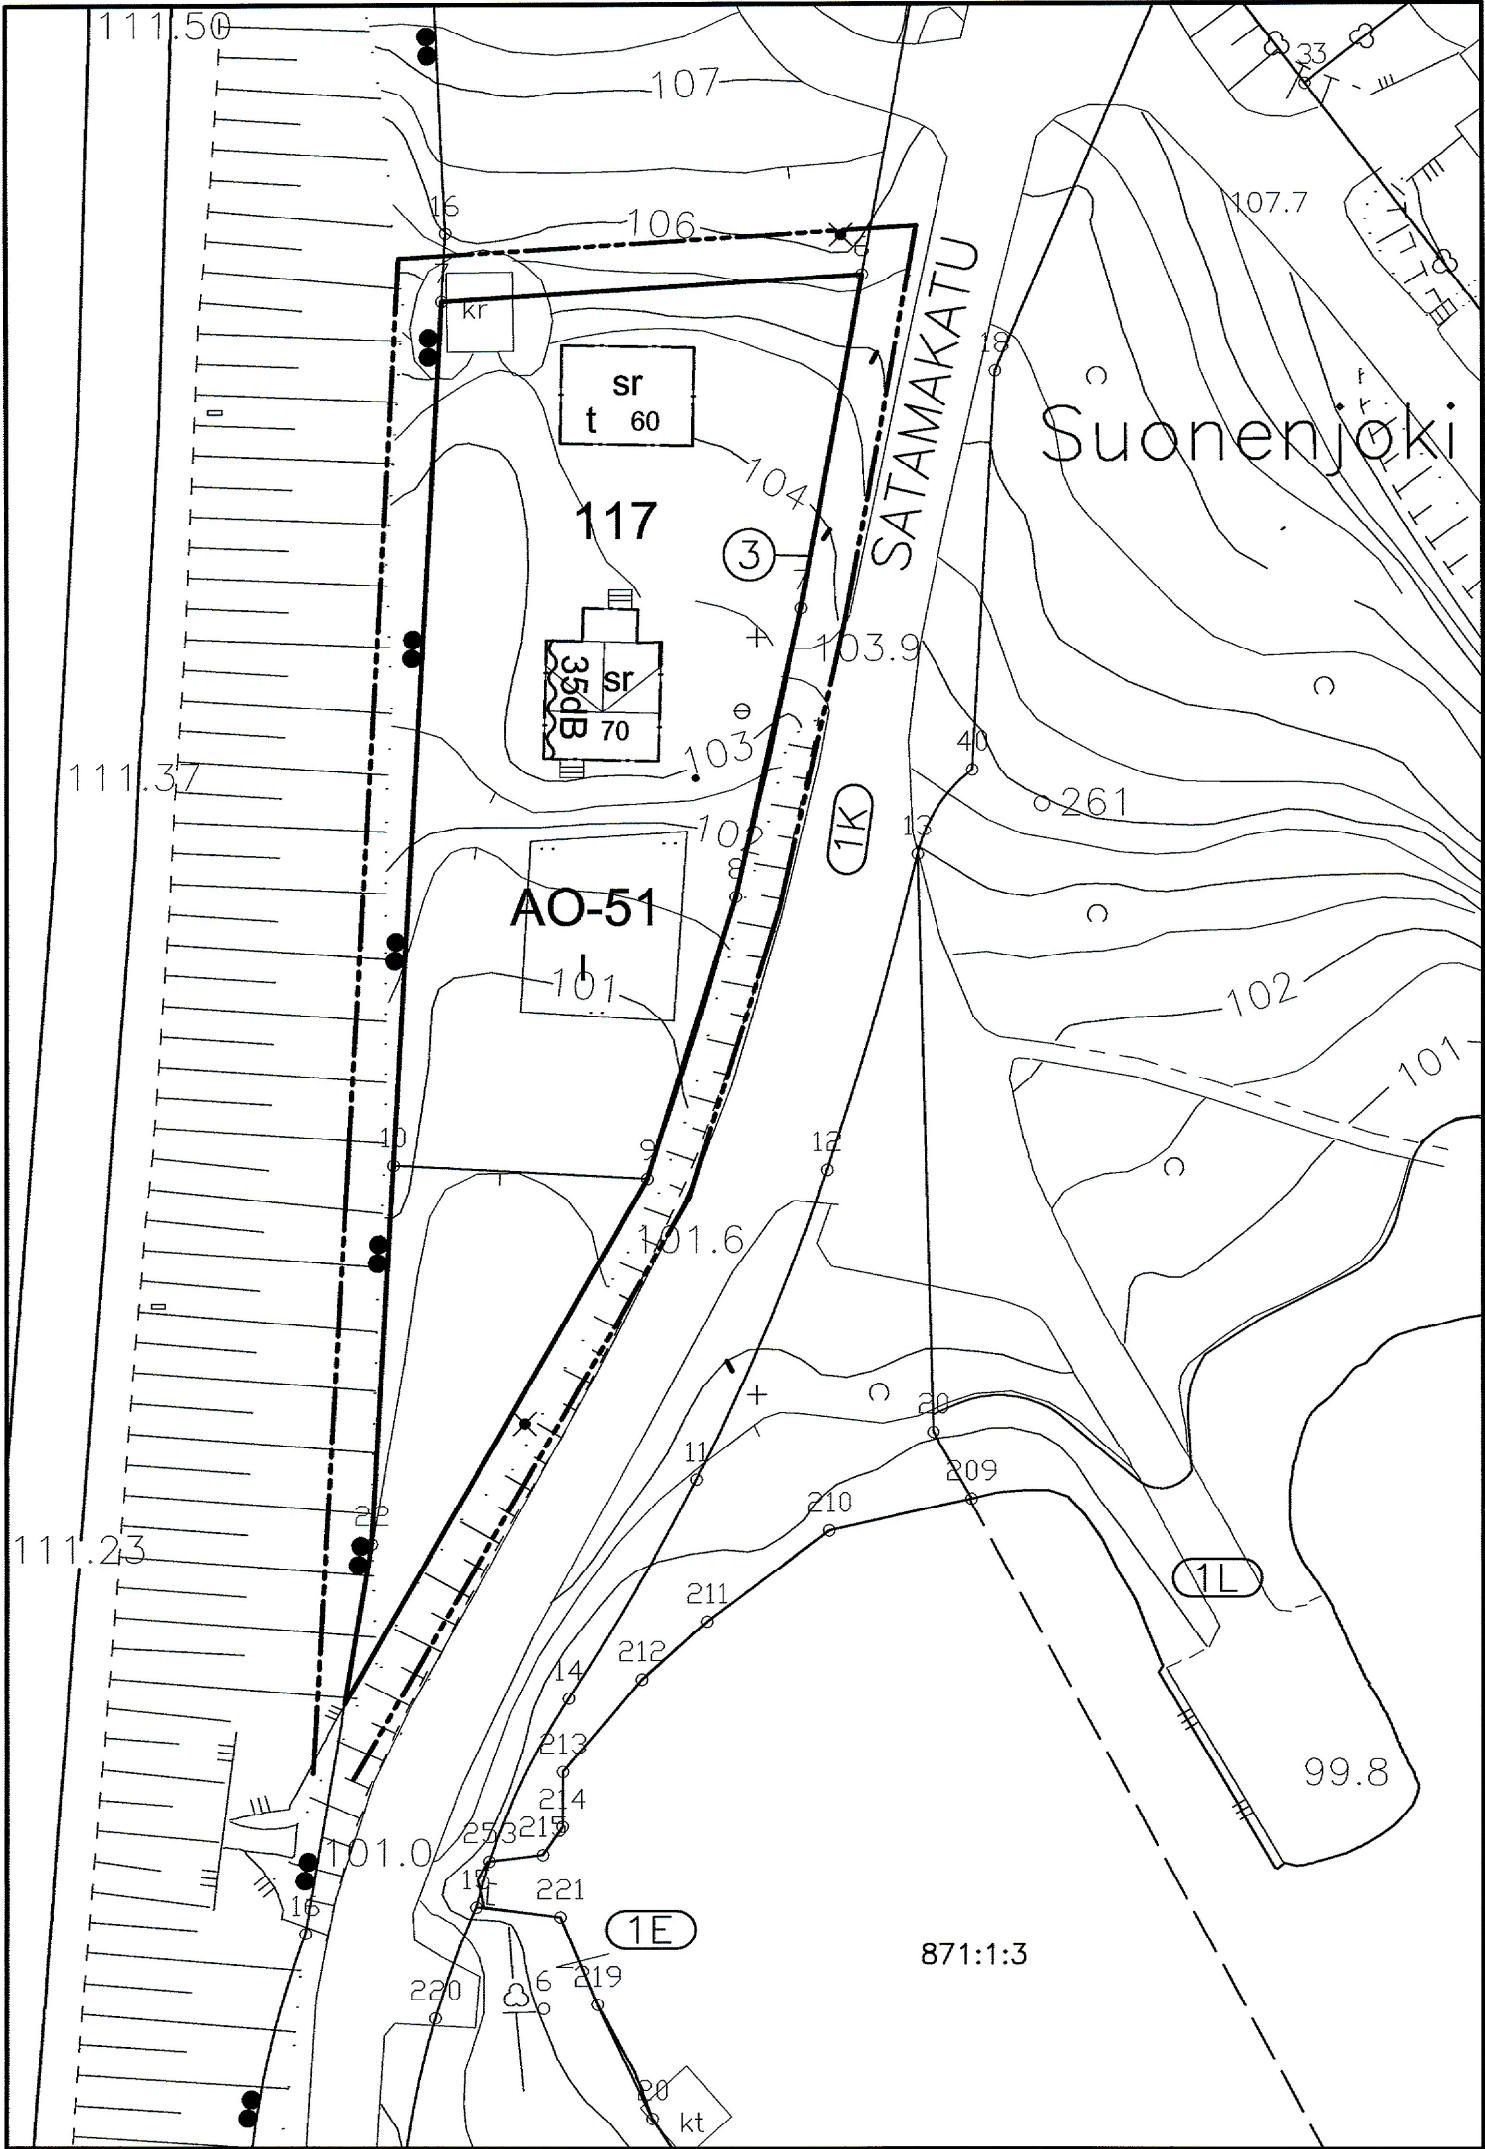

3 m kaava-alueen rajan ulkopuolella oleva viiva.

 

Korttelin, korttelinosan ja alueen raja



Sitovan tonttijaon mukaisen tontin raja ja numero.



117

Korttelin numero.

70

Rakennusoikeus kerrosalaneliömetreinä.

I

Roomalainen luku osoittaa rakennusten, rakennuksen tai sen osan suurimman sallitun kerrosluvun.



Rakennusala.




Rakennusala, jolle saa sijoittaa talousrakennuksen.

sr

Kulttuurihistoriallisesti arvokas säilytettävä rakennus. Rakennuksen käyttötarkoituksen muutos- ja korjaustöiden tulee olla sellaisia, että rakennuksen arvokas luonne säilyy.



Merkintä osoittaa rakennusalan sivun jonka puoleisten rakennusten ulkoseinien sekä ikkunoiden ja muiden rakenteiden äänieristävyyden liikennemelua vastaan on oltava vähintään 35 dB.

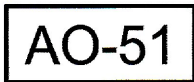

Erillispientalojen korttelialue. Rakennukset on tehtävä julkisivuiltaan puusta. Kaikessa rakentamisessa on käytettävä sellaisia rakennusaineita sekä väri- ja kattamisaineita, jotka soveltuvat rakennettuun ympäristöön ja rakennuksen ominasluonteeseen. Rakennusta korjattaessa on katsottava, että ovi- ja ikkuna-aukot sekä näiden muodot ja jaot, kattomuoto, savupiiput ja vesikourut sekä muut rakennukselle ominaiset yksityiskohdat ja käytetty materiaali säilytetään taikka niiden laatu entisöitäessä otetaan huomioon. Tontille tulee varata yksi autopaikka huoneistoa kohti. Tontilla olemassa oleva puusto on säilytettävä siten, että vain maiseman hoidon kannalta tarpeelliset toimenpiteet sallitaan.

SUONENJOKI

1. kaupunginosa

Asemakaavan muutos koskee: osaa korttelia 117 ja katualuetta

Asemakaavan muutoksella muodostuu: osa korttelista 117

SUONENJOEN KAUPUNGIN TEKNINEN OSASTO

Pohjakartta on laadittu 23.12.1999 annetussa kaavoitusmittausasetuksessa

säädetyllä tarkkuudella.

Asemakaavan muutos laadittu 24.2.2004

Mittakaava 1:500

Tekninen lautakunta hyväksynyt 6.4.2004

Tekninen johtaja
Veijo Turkki

Asemakaava tullut voimaan 21.5.2004

Säilytysnumero Ak001019