


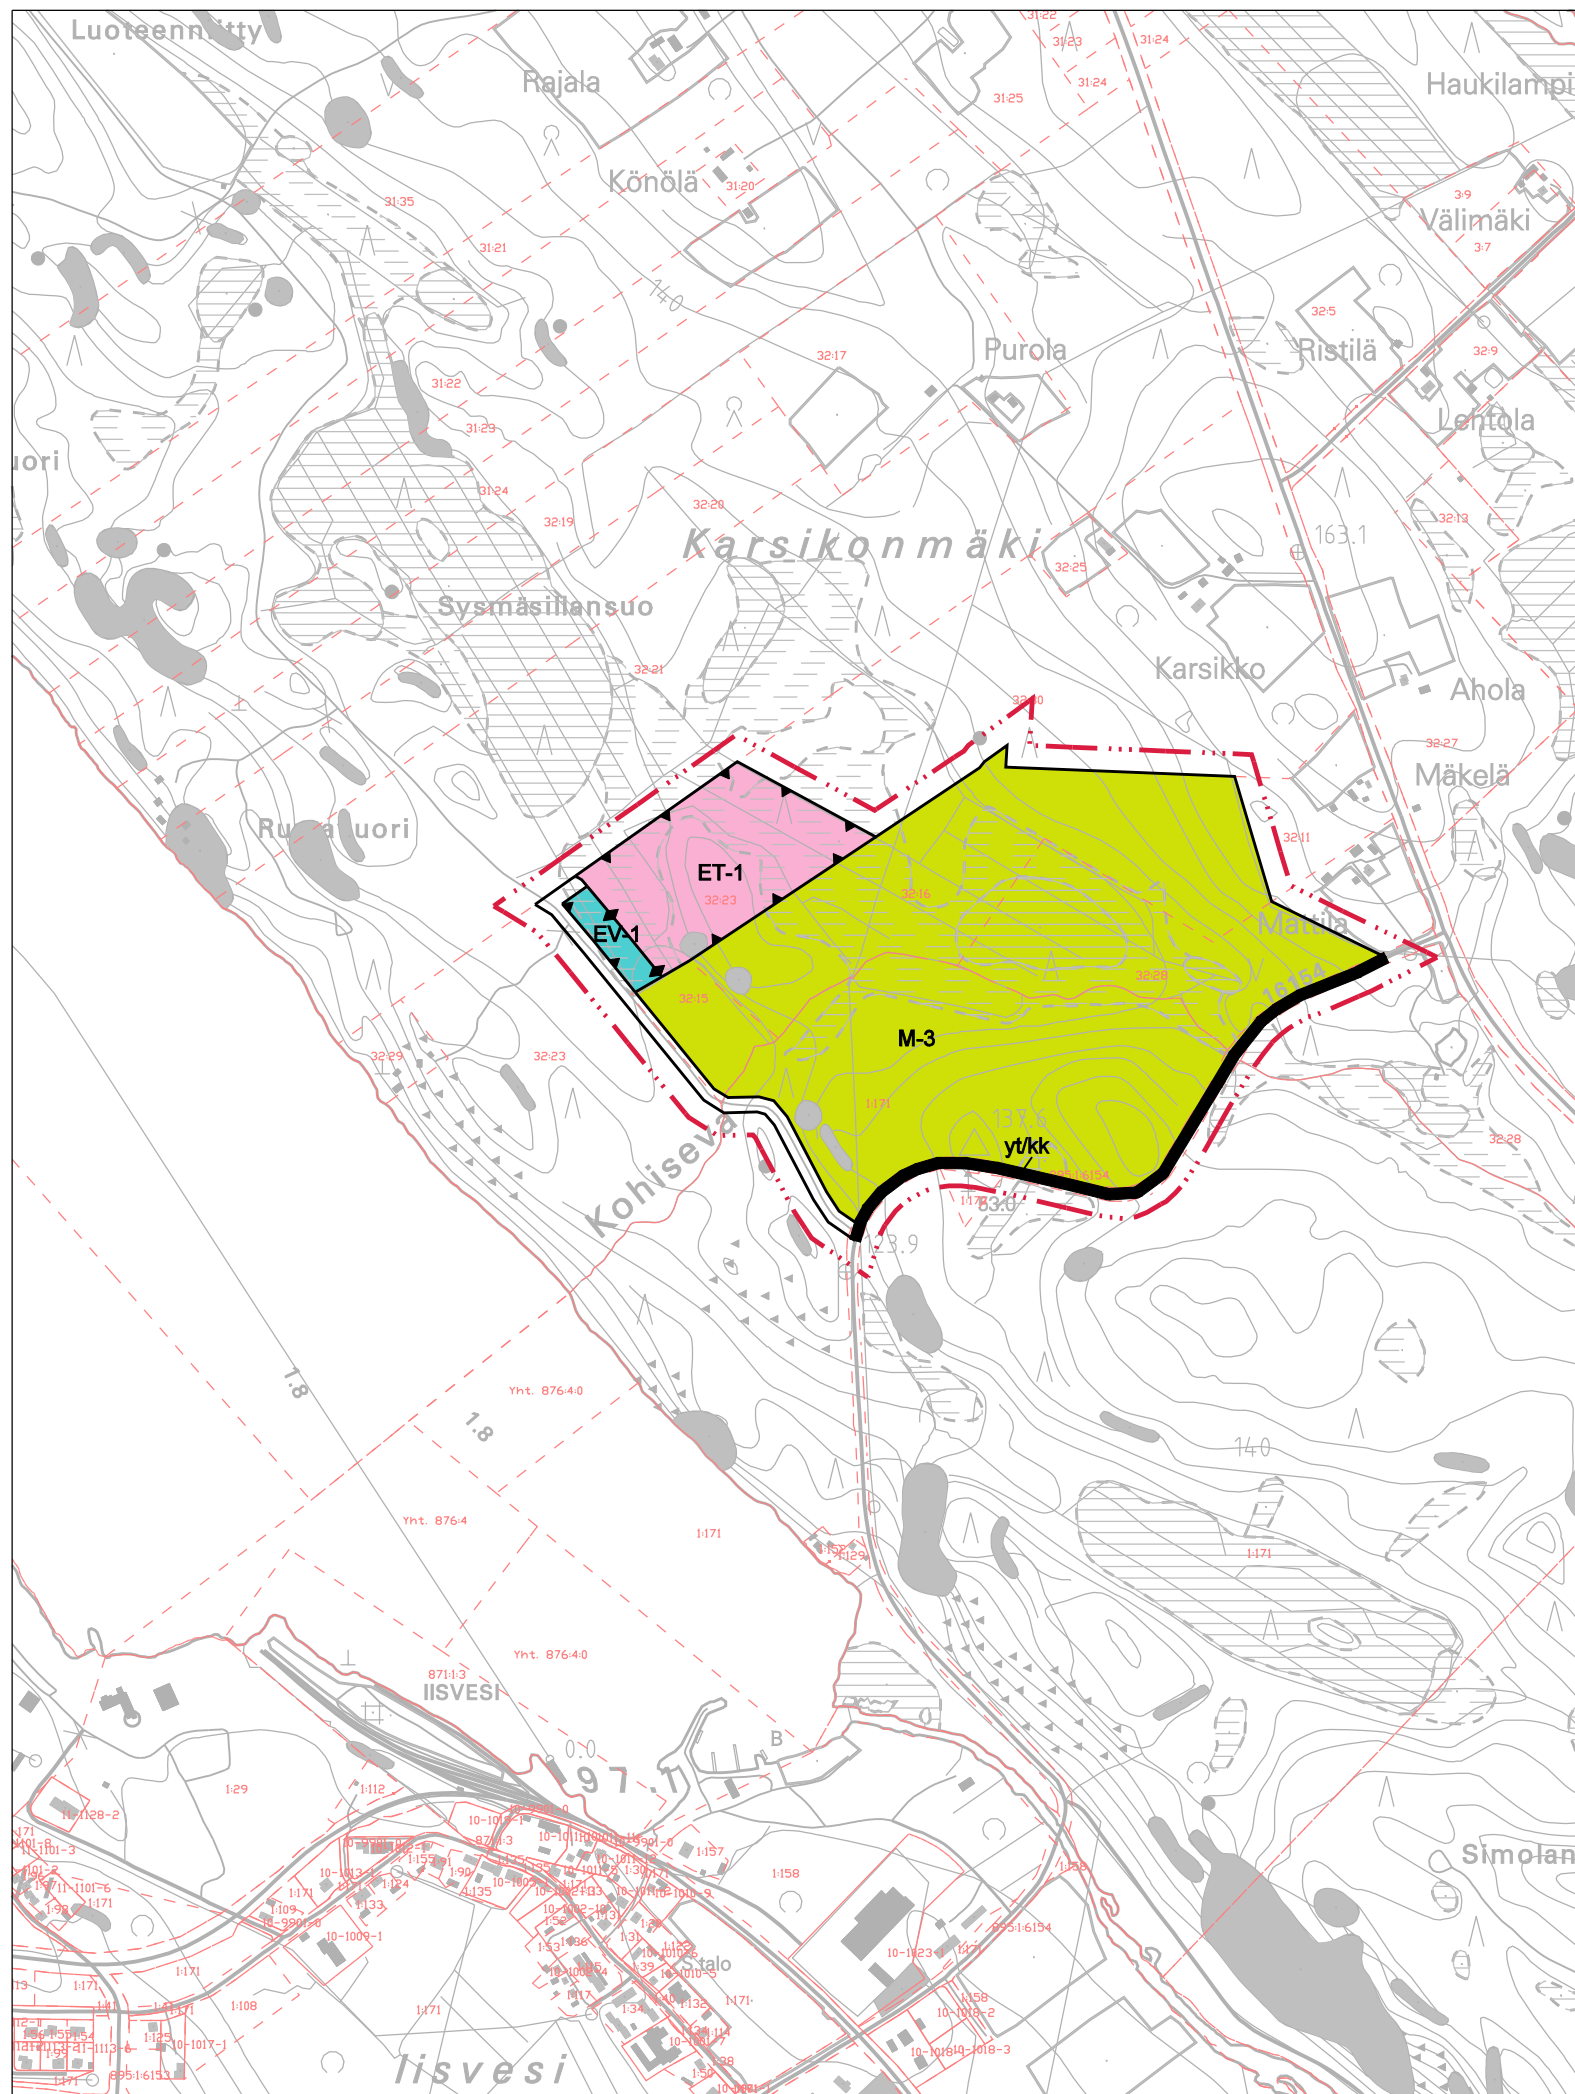

YLEISKAAVAMERKINNÄT JA -MÄÄRÄYKSET:

- ET-1** Yhdyskuntateknisen huollon alue.
Alue on tarkoitettu jätevedenpuhdistamoa ja siihen liittyviä rakennelmia varten.
- EV-1** Suojaviheralue.
Alueella tulee säilyttää riittävä puusto näkösuojana, puuston harventaminen on sallittua.
- M-3** Maa- ja metsätalousvaltainen alue.
Alue on tarkoitettu pääasiassa maa- ja metsätalouden harjoittamiseen.
Alueella sallitaan ainoastaan maa- ja metsätalouteen liittyvä rakentaminen.
- Yleiskaava-alueen raja.** (30 m kaava-alueen ulkopuolella)
- Alueen ja eri kaavamääräysten alueenosien välinen raja.**
- yt/kk** Yhdystie / kokoojaku
- Pääsytie**

SUONENJOEN KAUPUNKI TAAJAMAN OSAYLEISKAAVAN LAAJENNUS

Kuopiossa 2.10.2012



Pöyry Finland Oy

Jorma Harju, projektipäällikkö

Timo Kortelainen, suunnittelija

Todistetaan, että tämä yleiskaavakartta on Suonenjoen kaupunginvaltuuston 25.2.2013 pöytäkirjan 37 §:n kohdalla tekemän päätöksen mukainen.

Suonenjoella _____.2013

Luonnos nähtävillä 23.8. - 22.9.2012

Ehdotus nähtävillä 4.12.2012 - 10.1.2013

Tekn.ltk. 22.1.2013 § 5

Kaupunginhallitus 4.2.2013 § 58

Valtuusto hyväksynyt 25.2.2013 § 37

Mittakaava 1:10 000

Proj.n:o 16USP0104.BSE