

ORIVESI KIRKONSEUDUN RAKENNUSKAAVAN MUUTOS JA LAAJENNUS

1:2 000 I karttaosa:

poistuvat merkinnät

Koskee kortteleita 11, 20 ja 21

sekä MM-, rakennuskaavatie-

ja rakennuskaavan ulkopuolisia alueita

puolisia alueita

----- 3 m sen kaava-alueen ulkopuolella oleva viiva, jota 28.1.1971 vahvistettu rakennuskaavan muutos ja laajennus koski

----- 3 m sen alueen ulkopuolella oleva viiva, jota rakennuskaavan muutos ja laajennus koskee

Muut merkinnät selitetty viereisellä II karttaosalla.

Kirkonseudun rakennuskaava on vahvistettu Hämeen lääninhallituksessa 23.2.1966.

Rakennuskaavan pohjakartan on valmistanut Maanmittaushallitus vv. 1950 - 51.

Tampere, 20.10.1971

Kauko Peltomaa, dipl. ins.

ORIVESI 29:75

ORIVESI II karttaosa: uudet merkinnät

KIRKONSEUDUN rakennuskaavan muutos ja laajennus 1:2 000

Koskee kortteleita 11, 20 ja 21 sekä niihin rajoittuvia MM-, rakennuskaavatie- ja rakennuskaavan ulkopuolisia alueita

Poistuvat ja uudet rakennuskaavamerkinnät ja -määräykset:

----- 3 m sen rakennuskaava-alueen ulkopuolella oleva viiva, jota rakennuskaavan muutos ja laajennus koskee

----- Korttelin, korttelinosan ja alueen raja

----- Eri rakennuskaavamääräysten alaisten alueen osien välinen raja

----- Ohjeellinen rakennuspaikan raja

----- Viettovieman likimääräinen sijainti

----- Maanalaista johtoa varten varattava alue

21 Korttelin numero

2 Rakennuspaikan numero

----- Rakentamattomaksi jätettävä rakennuspaikan osa

I Roomalainen numero, joka osoittaa rakennusten, rakennuksen tai sen osan suurimman sallitun varsinaisen kerrosluvun

1/2 I Murtoluku roomalaisen numeron edessä osoittaa kellarikerroksessa sallitun, kerrosalaan laskettavan rakennusoikeuden

e=0.25 Tonttitehokkuusluku, eli rakennuspaikan kerrosalan suhde rakennuspaikan pinta-alaan

AO Omakotitalojen ja muiden enintään kahden perheen talojen kortteli-alue

MM Metsätalousalue, jolle saa rakentaa alueen käytön edellyttämiä rakennuksia 1 ha:n alueelle

MVM Maa- ja metsätalousalue, jolle saa rakentaa vähintään 1 ha:n alueelle maatalousrakennuksia

NOTKOTIE Rakennuskaavatie nimi

Ohjeellinen rakennusala

Näiden määräysten lisäksi on noudatettava Oriveden rakennusjärjestyksen määräyksiä.

Tampere, lokakuun 20 päivänä 1971


Kauko Peltomaa, dipl. ins.

Tämän rakennuskaavan muutoksen ja laajennuksen on Oriveden kunnanvaltuusto hyväksynyt 27. päivänä 1971

virallisesti
Tämän rakennuskaavan muutoksen ja laajennuksen on Hämeen lääninhallitus vahvistanut 2. päivänä 1972 päätöksellään n:o 252/54

Otteen oikeaksi todistaa Hämeen läänin maanmittauskonttorissa lokakuun 5 p:nä 1971.
Arkistonhoitaja Knut Wendelin

Lunastus 32,- mk
Leimavero 17,60 "
yht. 49,60 mk

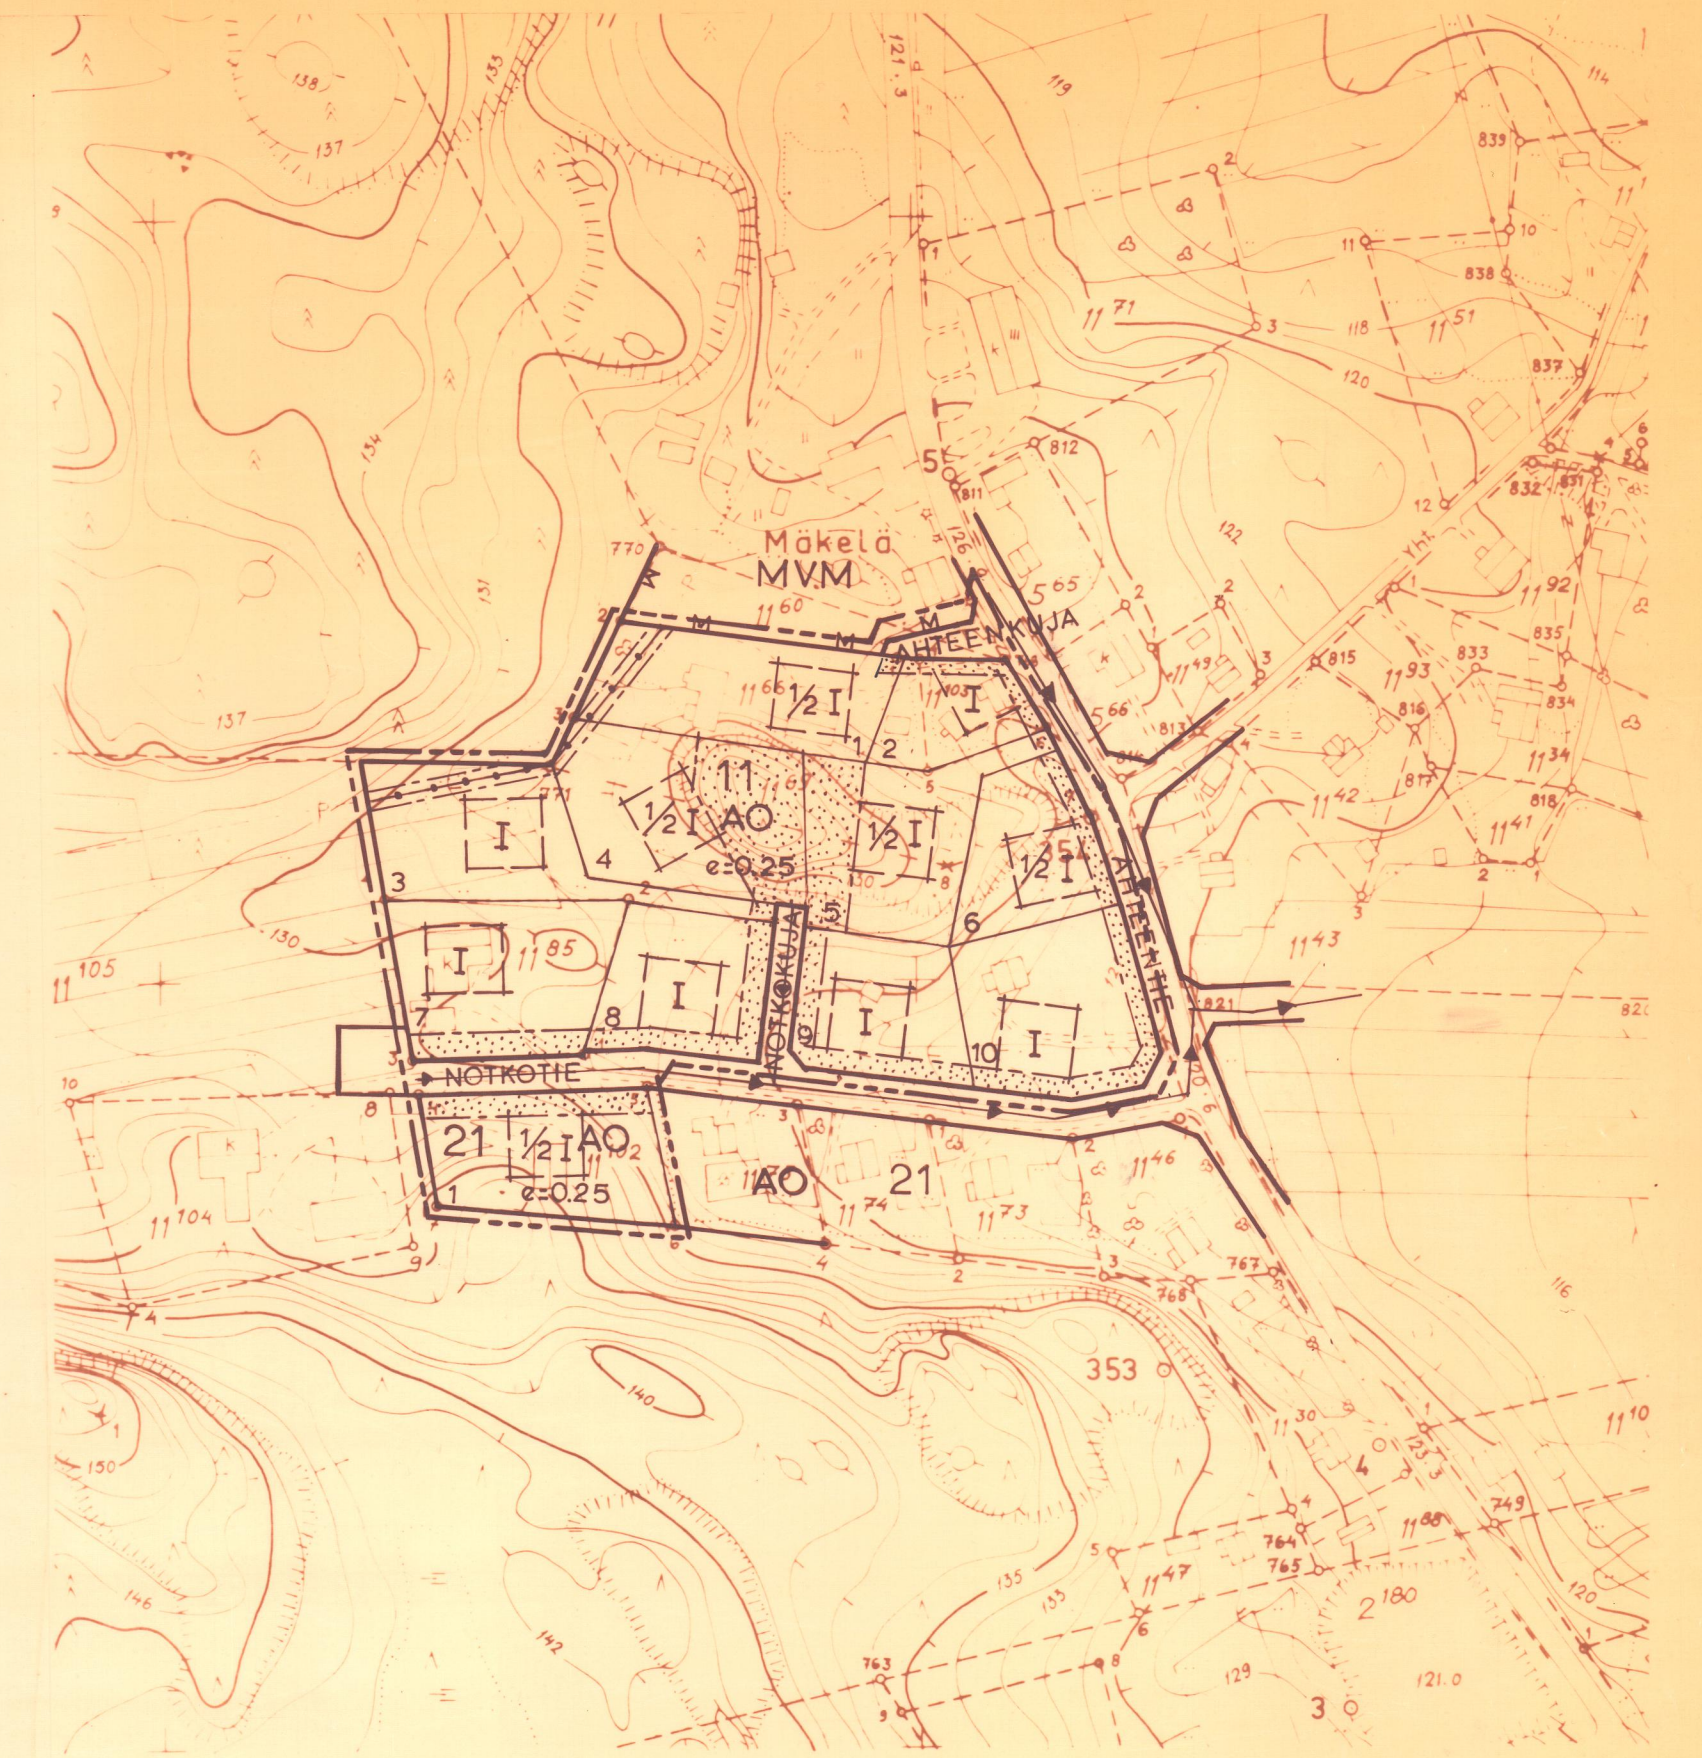

KAARVOITUKSEN POHJAKARTTA 1:2000

KUNTA ORIVESI

KYLÄT ORIVESI, PAPPILA, PEHULA, VEHKALAHTI, VOITILA, YLISKYLÄ

LAANI HÄME

KARTAN LAATIJA Matti Soininen Toimitus n:o 75776
MAANMITTAUSINSINÖÖRI MATTI SOINIEMI
ILMAKUVUUS 1963 KARTOITUS 1963-69
KARTOITUSMENETELMA STEREOKARTOITUS A8
KOORDINAATTIJÄRJESTELMA VALTION KORKEUSJÄRJESTELMA N43
KARTTA HYVÄKSYTTY 22.5.1970
MAANMITTAUSHALLITUKSESSA JAAKKO OLLARANTA

Tilaus N:o 10698/71
Säil. N:o 29:80
Kauko Peltomaa