


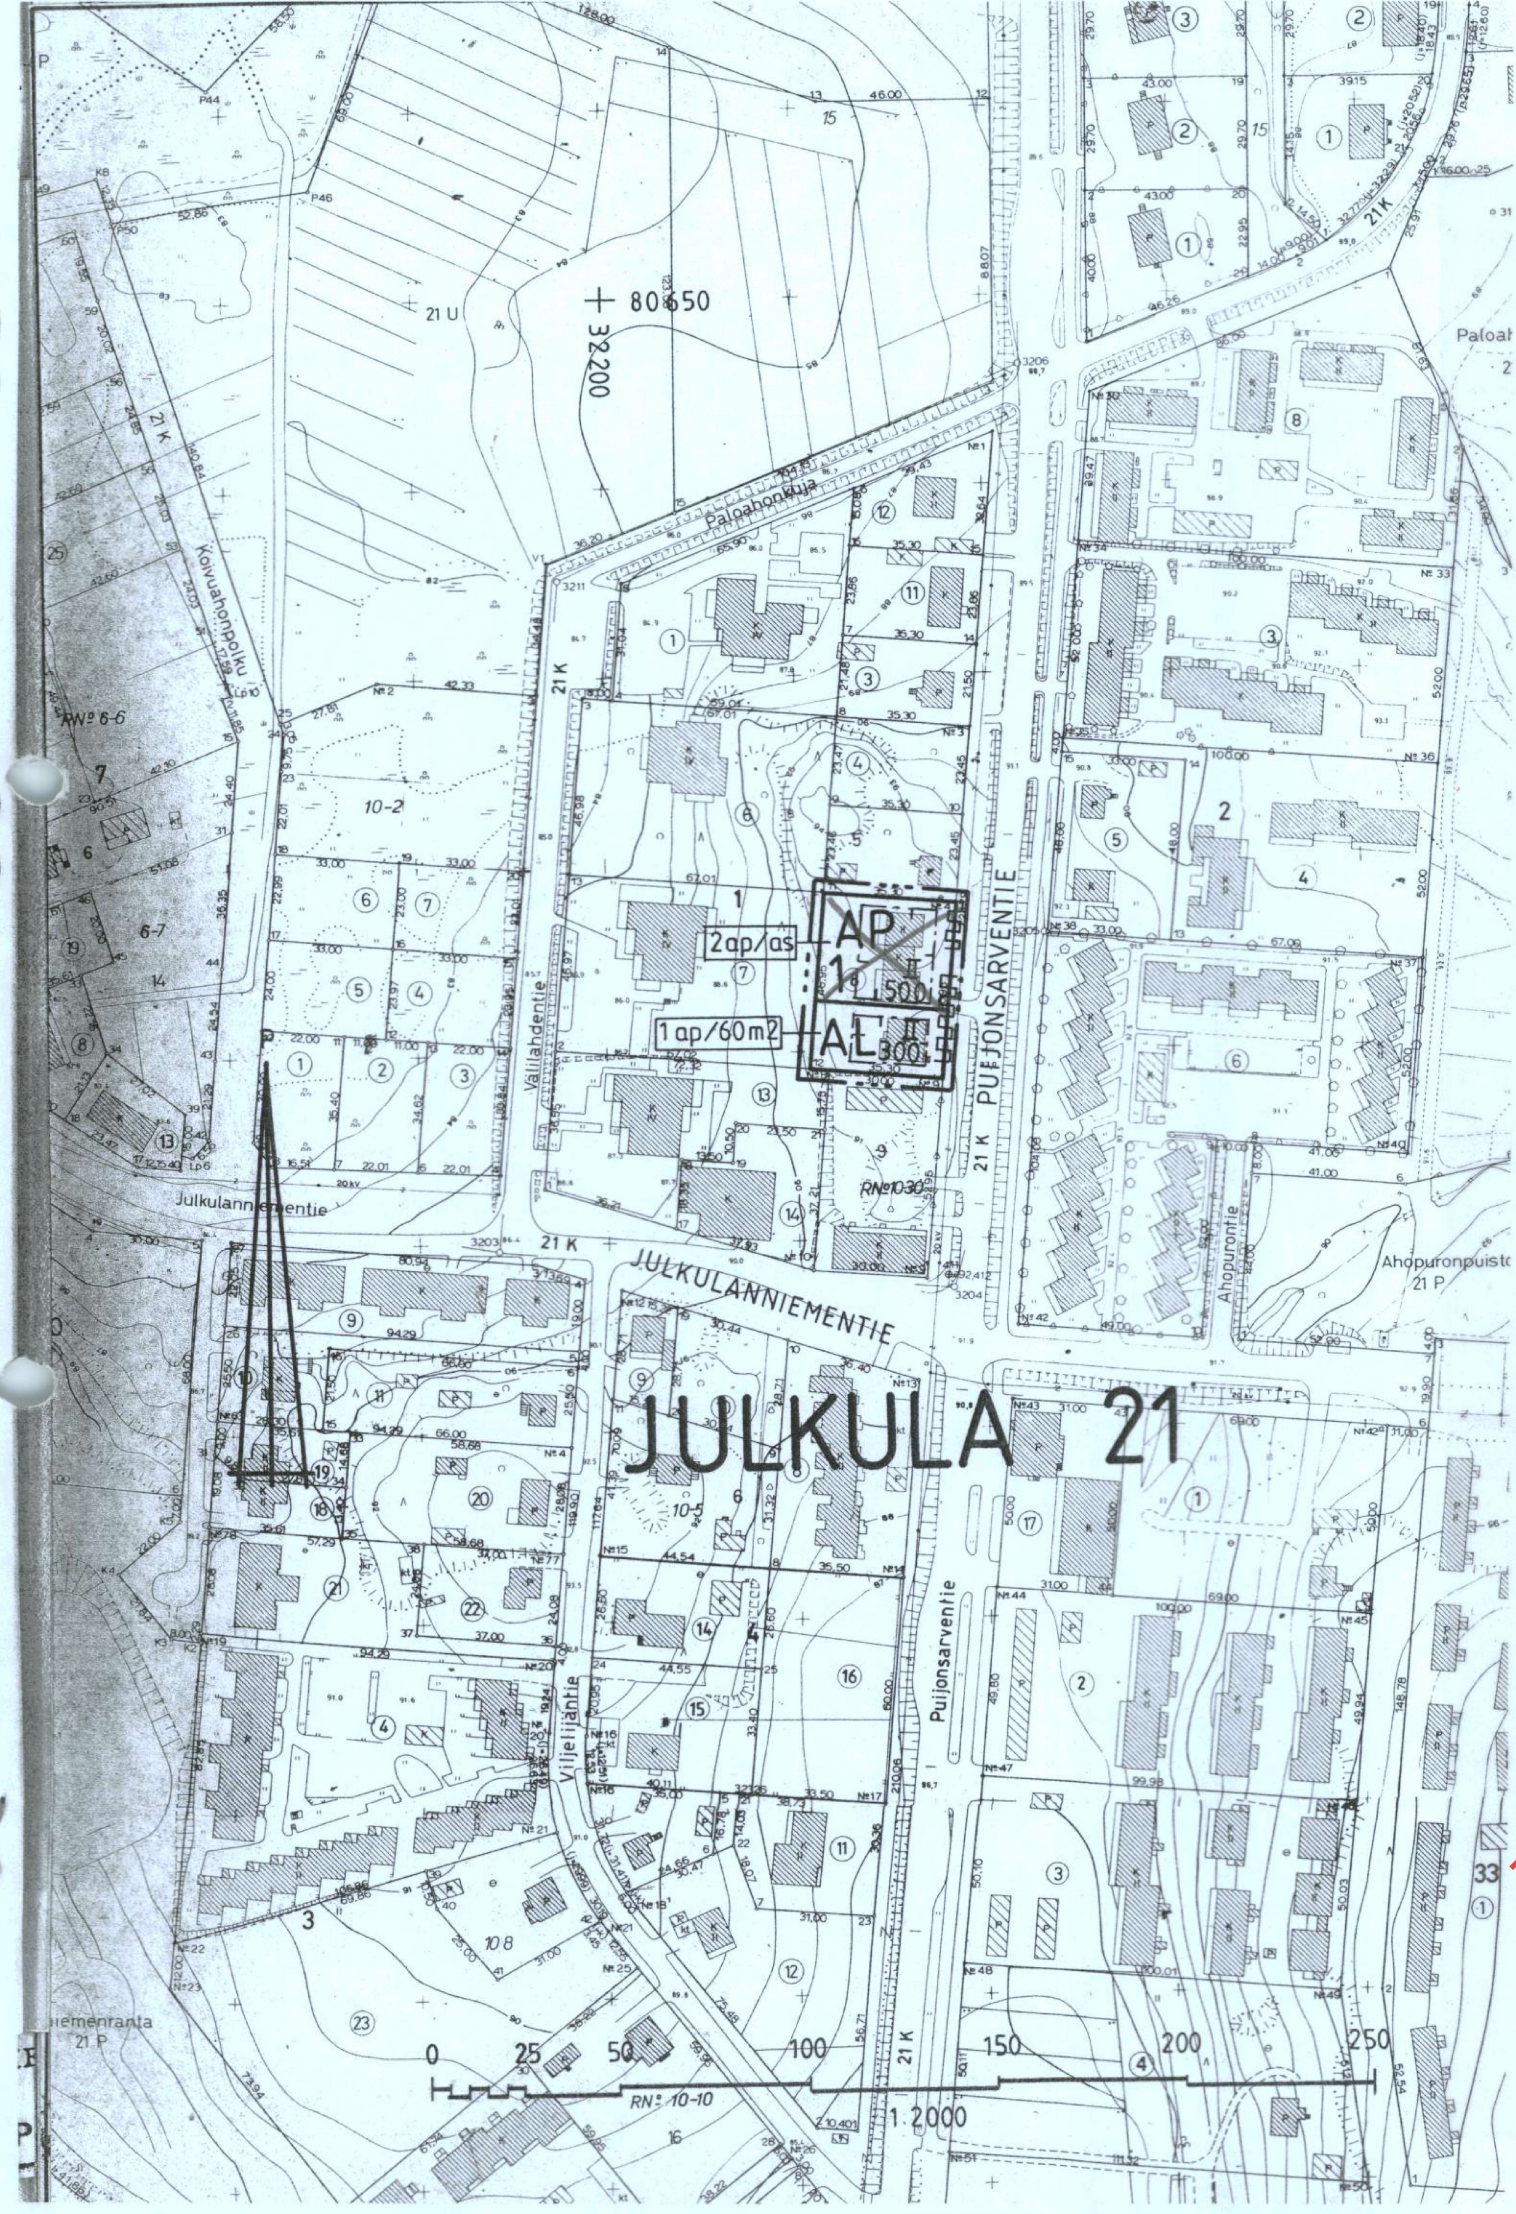

MERKINTÖJEN SELITYKSET JA ASEMAKAAVAMÄÄRÄYKSET

- AP

Asuinpientalojen korttelialue.
- AL

Asuin-, liike- ja toimistorakennusten korttelialue.
- 3 m sen kaava-alueen ulkopuolella oleva viiva, jota vahvistaminen koskee.
- Korttelin, korttelinosan ja alueen raja
- Eri kaavamääräysten alaisten alueenosien välinen raja.

- 21

Kaupunginosan numero
- JULKUL

Kaupunginosan nimi
- 1

Korttelin numero
- 500

Rakennusoikeus kerrosalaneliömetreinä
- II

Roomalainen numero osoittaa rakennusten, rakennuksen tai sen osan suurimman sallitun kerrosluvun.
- [Symbol]

Rakennusala
- [Symbol]

Katu- tai liikennealueen rajan osa, jonka kohdalta ei saa järjestää ajoneuvoliittymää.

- 2 ap/as

Merkintä osoittaa, kuinka monta autopaikkaa asuntoa kohti on rakennettava
- 1 ap/60 m<sup>2</sup>

Merkintä osoittaa, kuinka monta kerrosalaneliömetriä kohti on rakennettava yksi autopaikka.

KUOPIO  
ASEMAKAAVANMUUTOS  
21. KAUPUNGINOSA JULKULA  
KORTTELI 1  
TONTTI 8

|   |  |   |           |
|---|--|---|-----------|
| Kaupunginvaltuusto on kokouksessaan 27. 5.1985 §:n 180 kohdalla hyväksynyt tämän asemakaavanmuutoksen.                                                                   |  | Hyväksytty RakL 137 a §:n mukaisena epäolennaisena muutoksena ilman ympäristöministeriön vahvistusta. |           |
| Kuopio 9. 7.1985<br>Mikko Aro<br>II kaupunginsihteeri   |  | Säilytys                                                                                              |           |
| Pohjakartta on laadittu kaavojen pohjakartoista 4.2.1960 annetussa asetuksessa säädetyllä tarkkuudella. Kartoitus on suoritettu v. 1950 sekä täydennyskartoitus v. 1984. |  | Kuopion kaupungin tekninen virasto<br>KAAVOITUSOSASTO                                                 |           |
| Kaupungingeodeetti<br>Risto Kersalo   |  | 85/84 Ial                                                                                             | 5.12.1984 |
|   |  | Pvm                                                                                                   | 1:2000    |
|   |  | Suunn                                                                                                 | MM        |
|   |  | Piirt                                                                                                 | II        |