

TOIJALA

ASEMAKAAVAN MUUTOS

HÄMEENTIE 44

ASEMAKAAVAN MUUTOS KOSKEE:
2. kaupunginosan
korttelin 4 osaa

ASEMAKAAVAN MUUTOKSELLA MUODOSTUU:
2. kaupunginosan
korttelin 4 osa

ASEMAKAAVAMERKINNÄT:

AL

ASUIN-, LIIKE- JA TOIMISTORAKENNUSTENKORTTELIALUE.
Autopaikkoja on varattava 1 kpl 80 kerrosalaneliömetriä kohti.

3 m sen kaava-alueen ulkopuolella oleva viiva, jota vahvistaminen koskee.

Korttelin, korttelinosan ja alueen raja.

Eri kaavamääräysten alaisten alueenosien välinen raja.

Ohjeellinen tontin raja.

2

Kaupunginosan numero.

4

Korttelin numero.

9

Tontin numero.

II

Roomalainen numero osoittaa rakennusten, rakennuksen tai sen osan suurimman sallitun kerrosluvun.

e= 0.5

Tehokkuusluku eli kerrosalan suhde tontin pinta-alaan.

Rakennusala.

o o o

Istutettava puurivi.

HÄMEEN



Katu ja kadun nimi.

Katualueen rajan osa, jonka kohdalta ei saa järjestää ajoneuvoliittymää.

TOIJALA 5.2.1991
TOIJALAN KAUPUNKI
Kaavoitus- ja mittausosasto

MARI HIETAMÄKI
kaavasuunnittelija

Hyväksytty kaupunginvaltuustossa 16.10.1991
Vahvistettu Hämeen lääninhallituksessa 15.1.1992
Voimaantulokuulutus 28.2.1992.

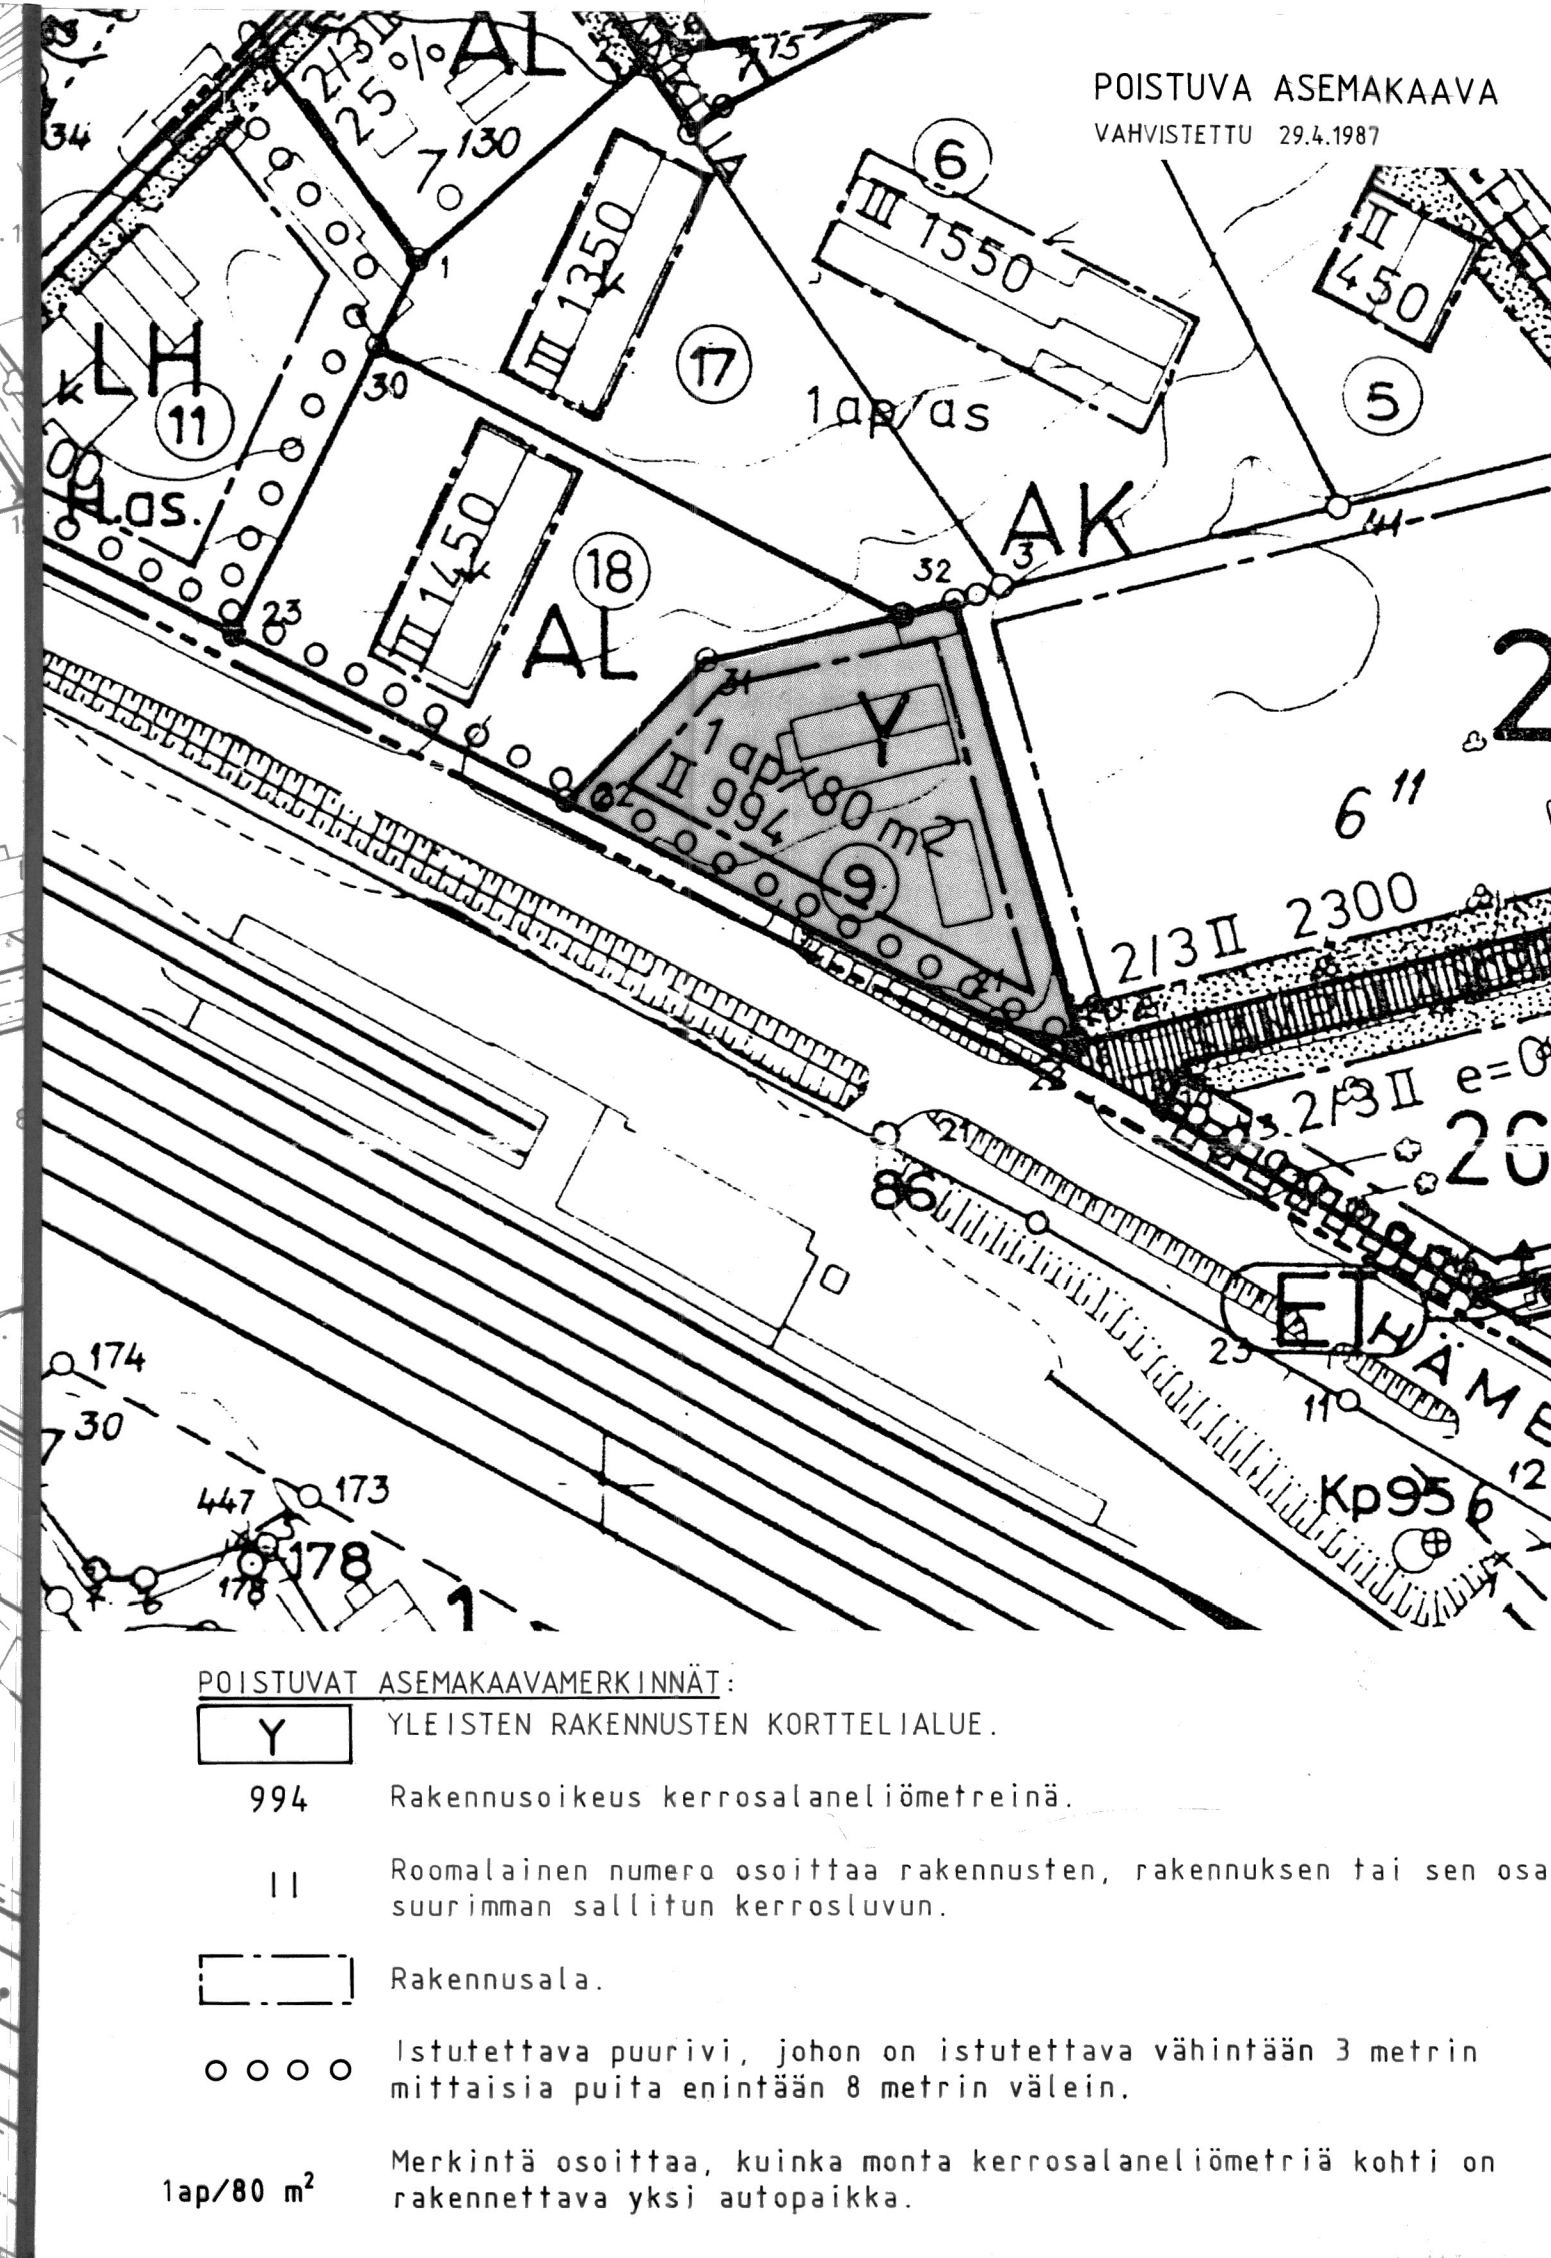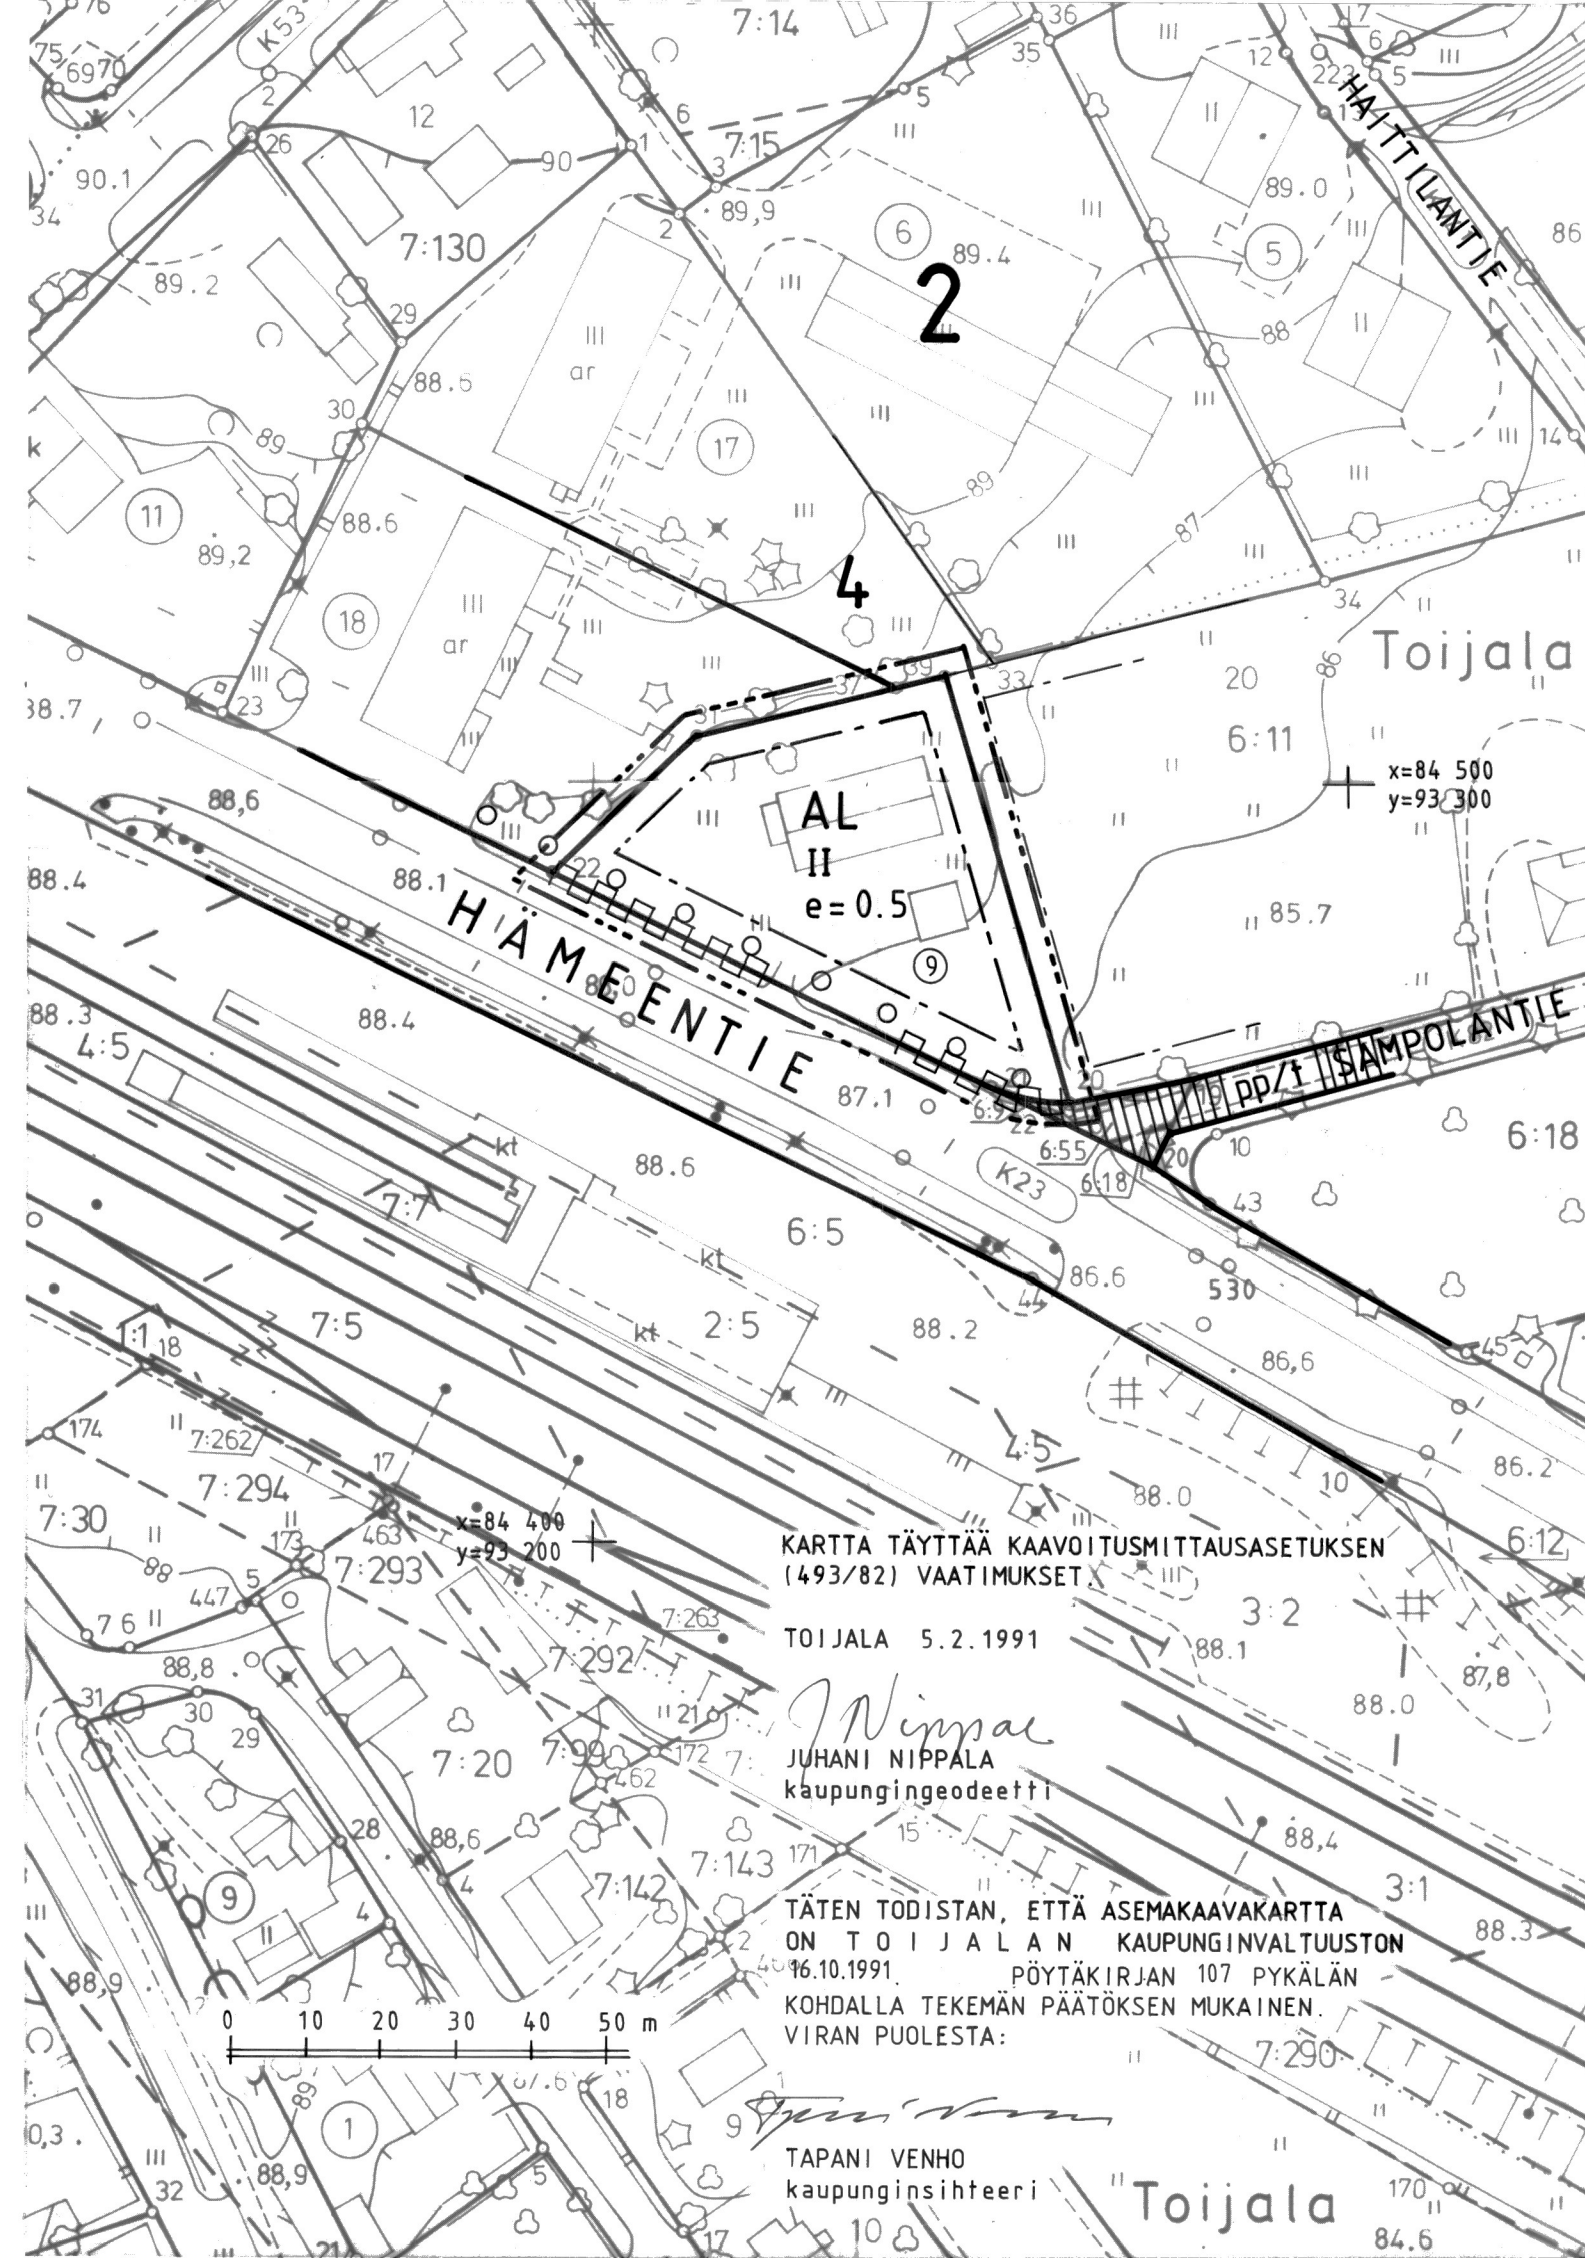

POISTUVAT ASEMAKAAVAMERKINNÄT:

Y

YLEISTEN RAKENNUSTEN KORTTELIALUE.

994

Rakennusoikeus kerrosalaneliömetreinä.

II

Roomalainen numero osoittaa rakennusten, rakennuksen tai sen osan suurimman sallitun kerrosluvun.

Rakennusala.

o o o o

Istutettava puurivi, johon on istutettava vähintään 3 metrin mittaisia puita enintään 8 metrin välein.

1ap/80 m²

Merkintä osoittaa, kuinka monta kerrosalaneliömetriä kohti on rakennettava yksi autopaikka.