


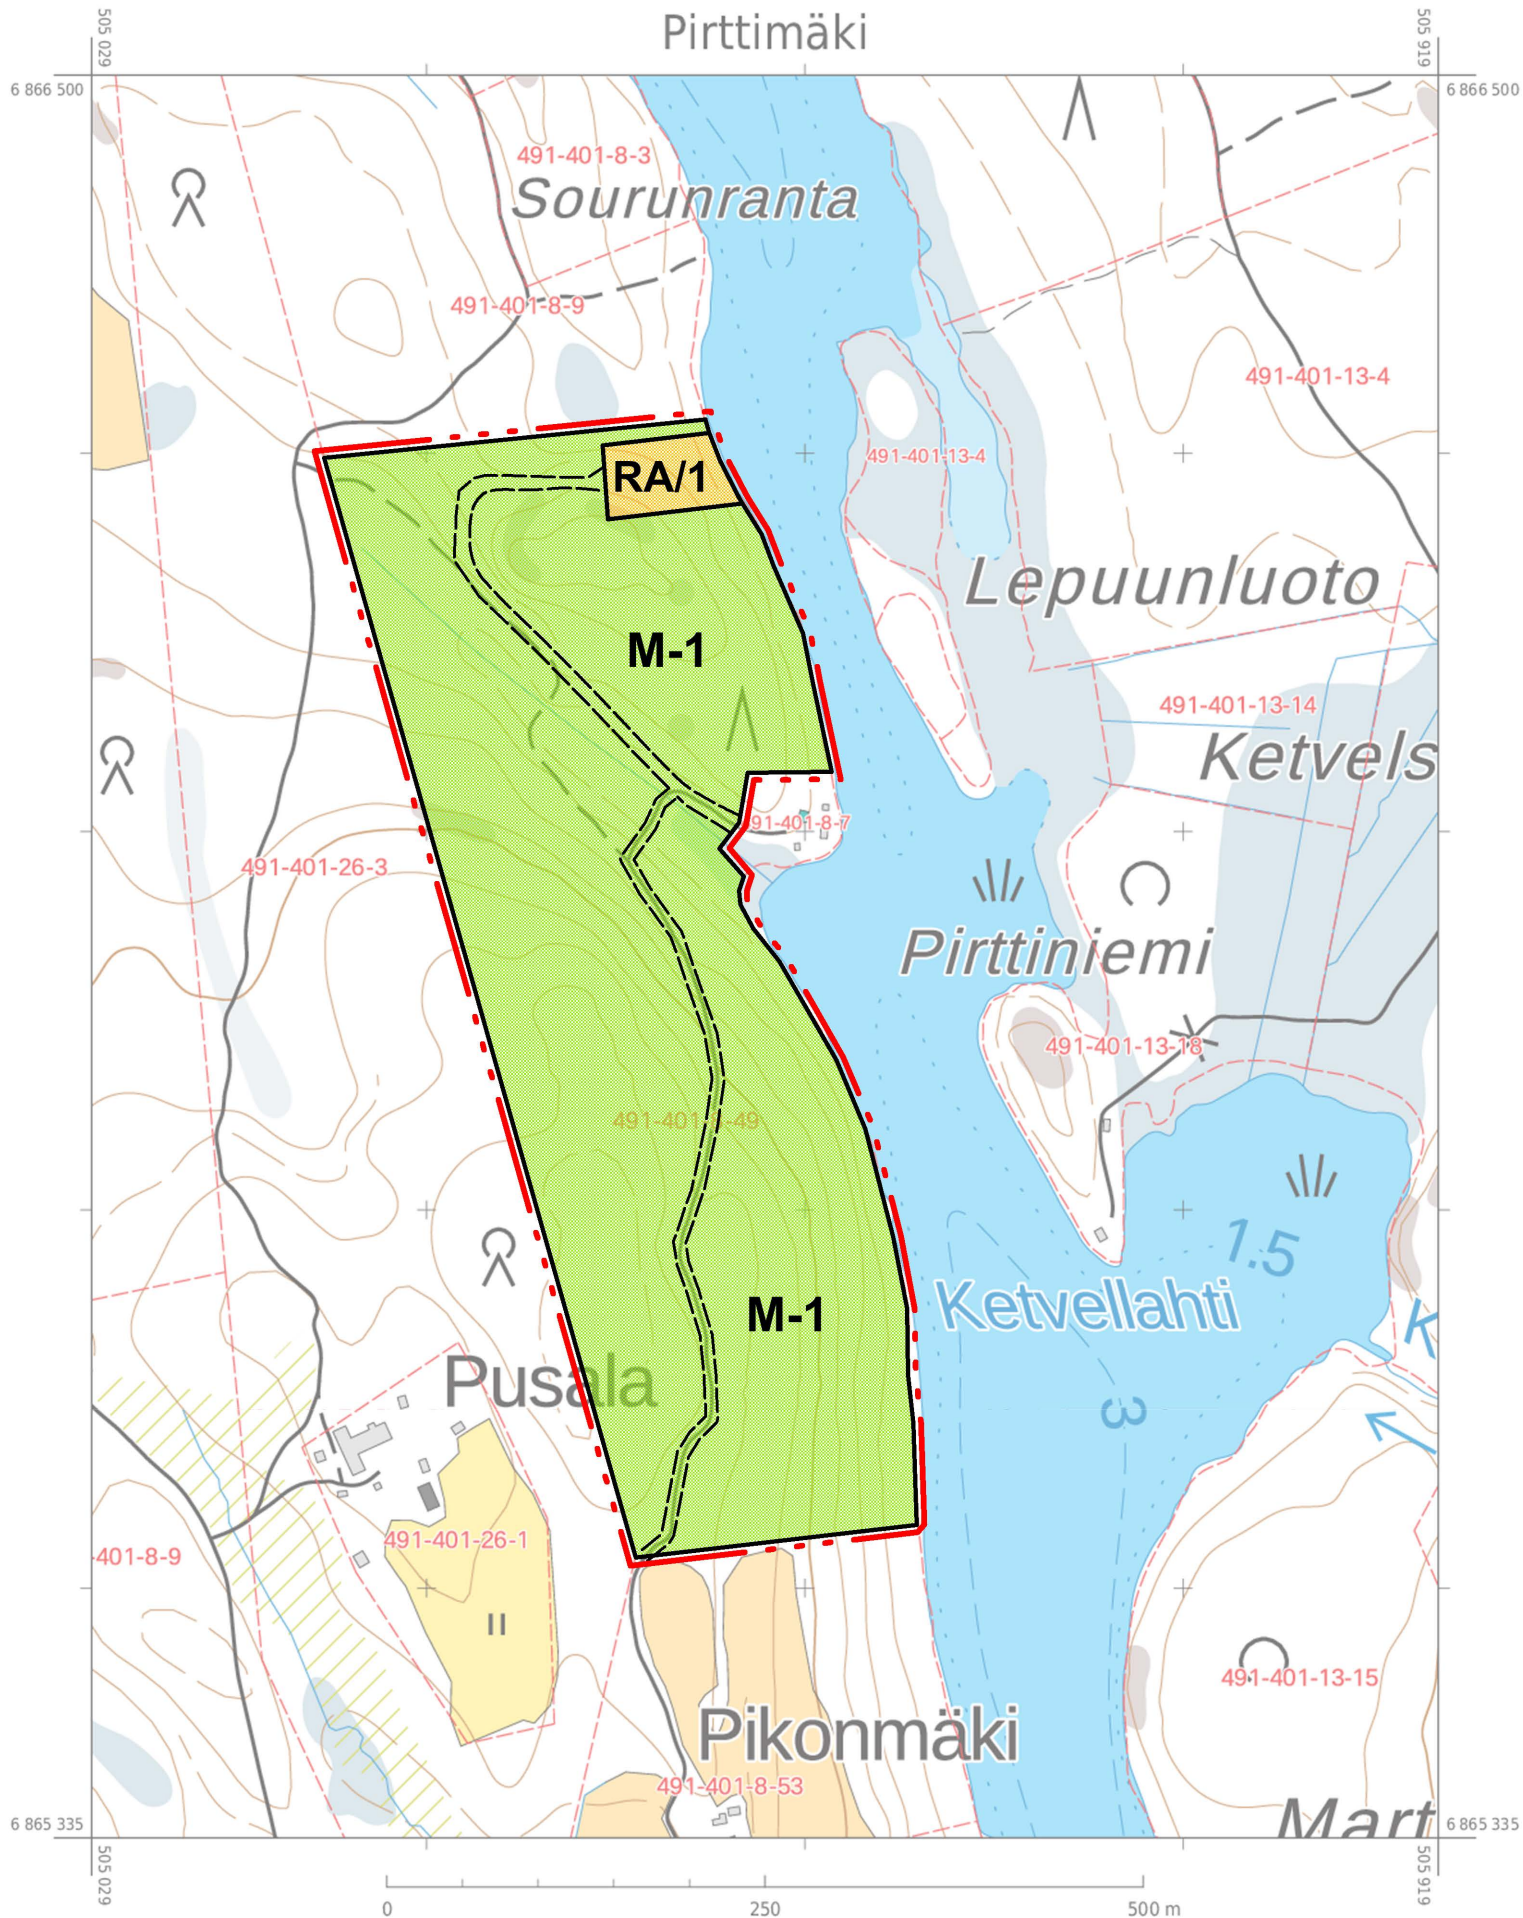

YLEISKAAVAMERKINNÄT JA -MÄÄRÄYKSET




Loma-asuntoalue
Numero kirjaintunnuksen jäljessä osoittaa kuinka monta yhden asunnon käsittävää lomarakennuspaikkaa alueelle saa muodostaa. Luku sisältää myös kantatilan lomarakennuksen tai saunan.



Maa- ja metsätalousvaltainen alue.
Jonka rantarakennusoikeus on merkitty kartalle. Muilla kuin ranta-alueilla voi rakentaa yleisesti hyväksytyn hajarakenusoikeuden puitteissa

 5 m alueen ulkopuolella oleva viiva, jota vahvistaminen koskee.

 Alueen raja

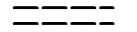 Ajoyhteys

YLEISET MÄÄRÄYKSET

Tätä rantayleiskaavaa saa käyttää rakennusluvan myöntämisen perusteena RA- alueilla (MRL 44 § ja 72 § 1mom). Rakennuspaikkojen koosta ja rantaviivan pituudesta sekä rakentamisen määrästä ja maastoon sopivuudesta on säädetty kunnan rakennusjärjestyksessä. Jätevesien käsittelyssä ja jätehuollossa tulee erityislainsäädännön lisäksi noudattaa kunnan rakennusjärjestystä, jätehuoltomääräyksiä sekä ympäristön- ja terveydenhuoltoviranomaisten antamia määräyksiä.

Mikelissä 4.11.2022

Alpo Leinonen
rakennus- ja maanmittausinsinööri, YKS 556

MIKKELI				OSAYLEISKAAVAN MUUTOSEHDOTUS		1:5000			
KYYVEDEN, HARJUJÄRVEN JA ALA-AITTAROISEN RANTAOSAYLEISKAAVA Tila Pikonmäki 491-401-8-49									
MIKKELIN KAUPUNKI ASUMISEN JA TOIMINTAYMPÄRISTÖN PALVELUALUE KAUPUNKIKEHITYS MAANKÄYTTÖ JA KAUPUNKIRAKENNE				MUUTOS		VIREILLE TULO 20.7.2022			
				MUUTOS		KAUPUNKIKEHITYSLAUTAKUNTA 15.11.2022 § 138			
				MUUTOS		KAUPUNGINHALLITUS ALUST. 28.11.2022 § 456			
				MUUTOS		NÄHTÄVILLÄ 7.12.2022 - 23.1.2023			
				MUUTOS		KAUPUNGINHALLITUS HYVÄKSYNYT 6.2.2023 §46			
LAAT.		PIIRT.		TARK.		MUUTOS		KAUPUNGINVALTUUSTO HYVÄKSYNYT 20.2.2023 §30	
				LAINVOIMAINEN 26.4.2023					
MIKKELI 25.1.2023								NUMERO 7114	
ALPO LEINONEN RAKENNUS- JA MAANMITTAUSINSINÖÖRI								MINNA FROSTI KAAVOITUSINSINÖÖRI	
								LIITE	