


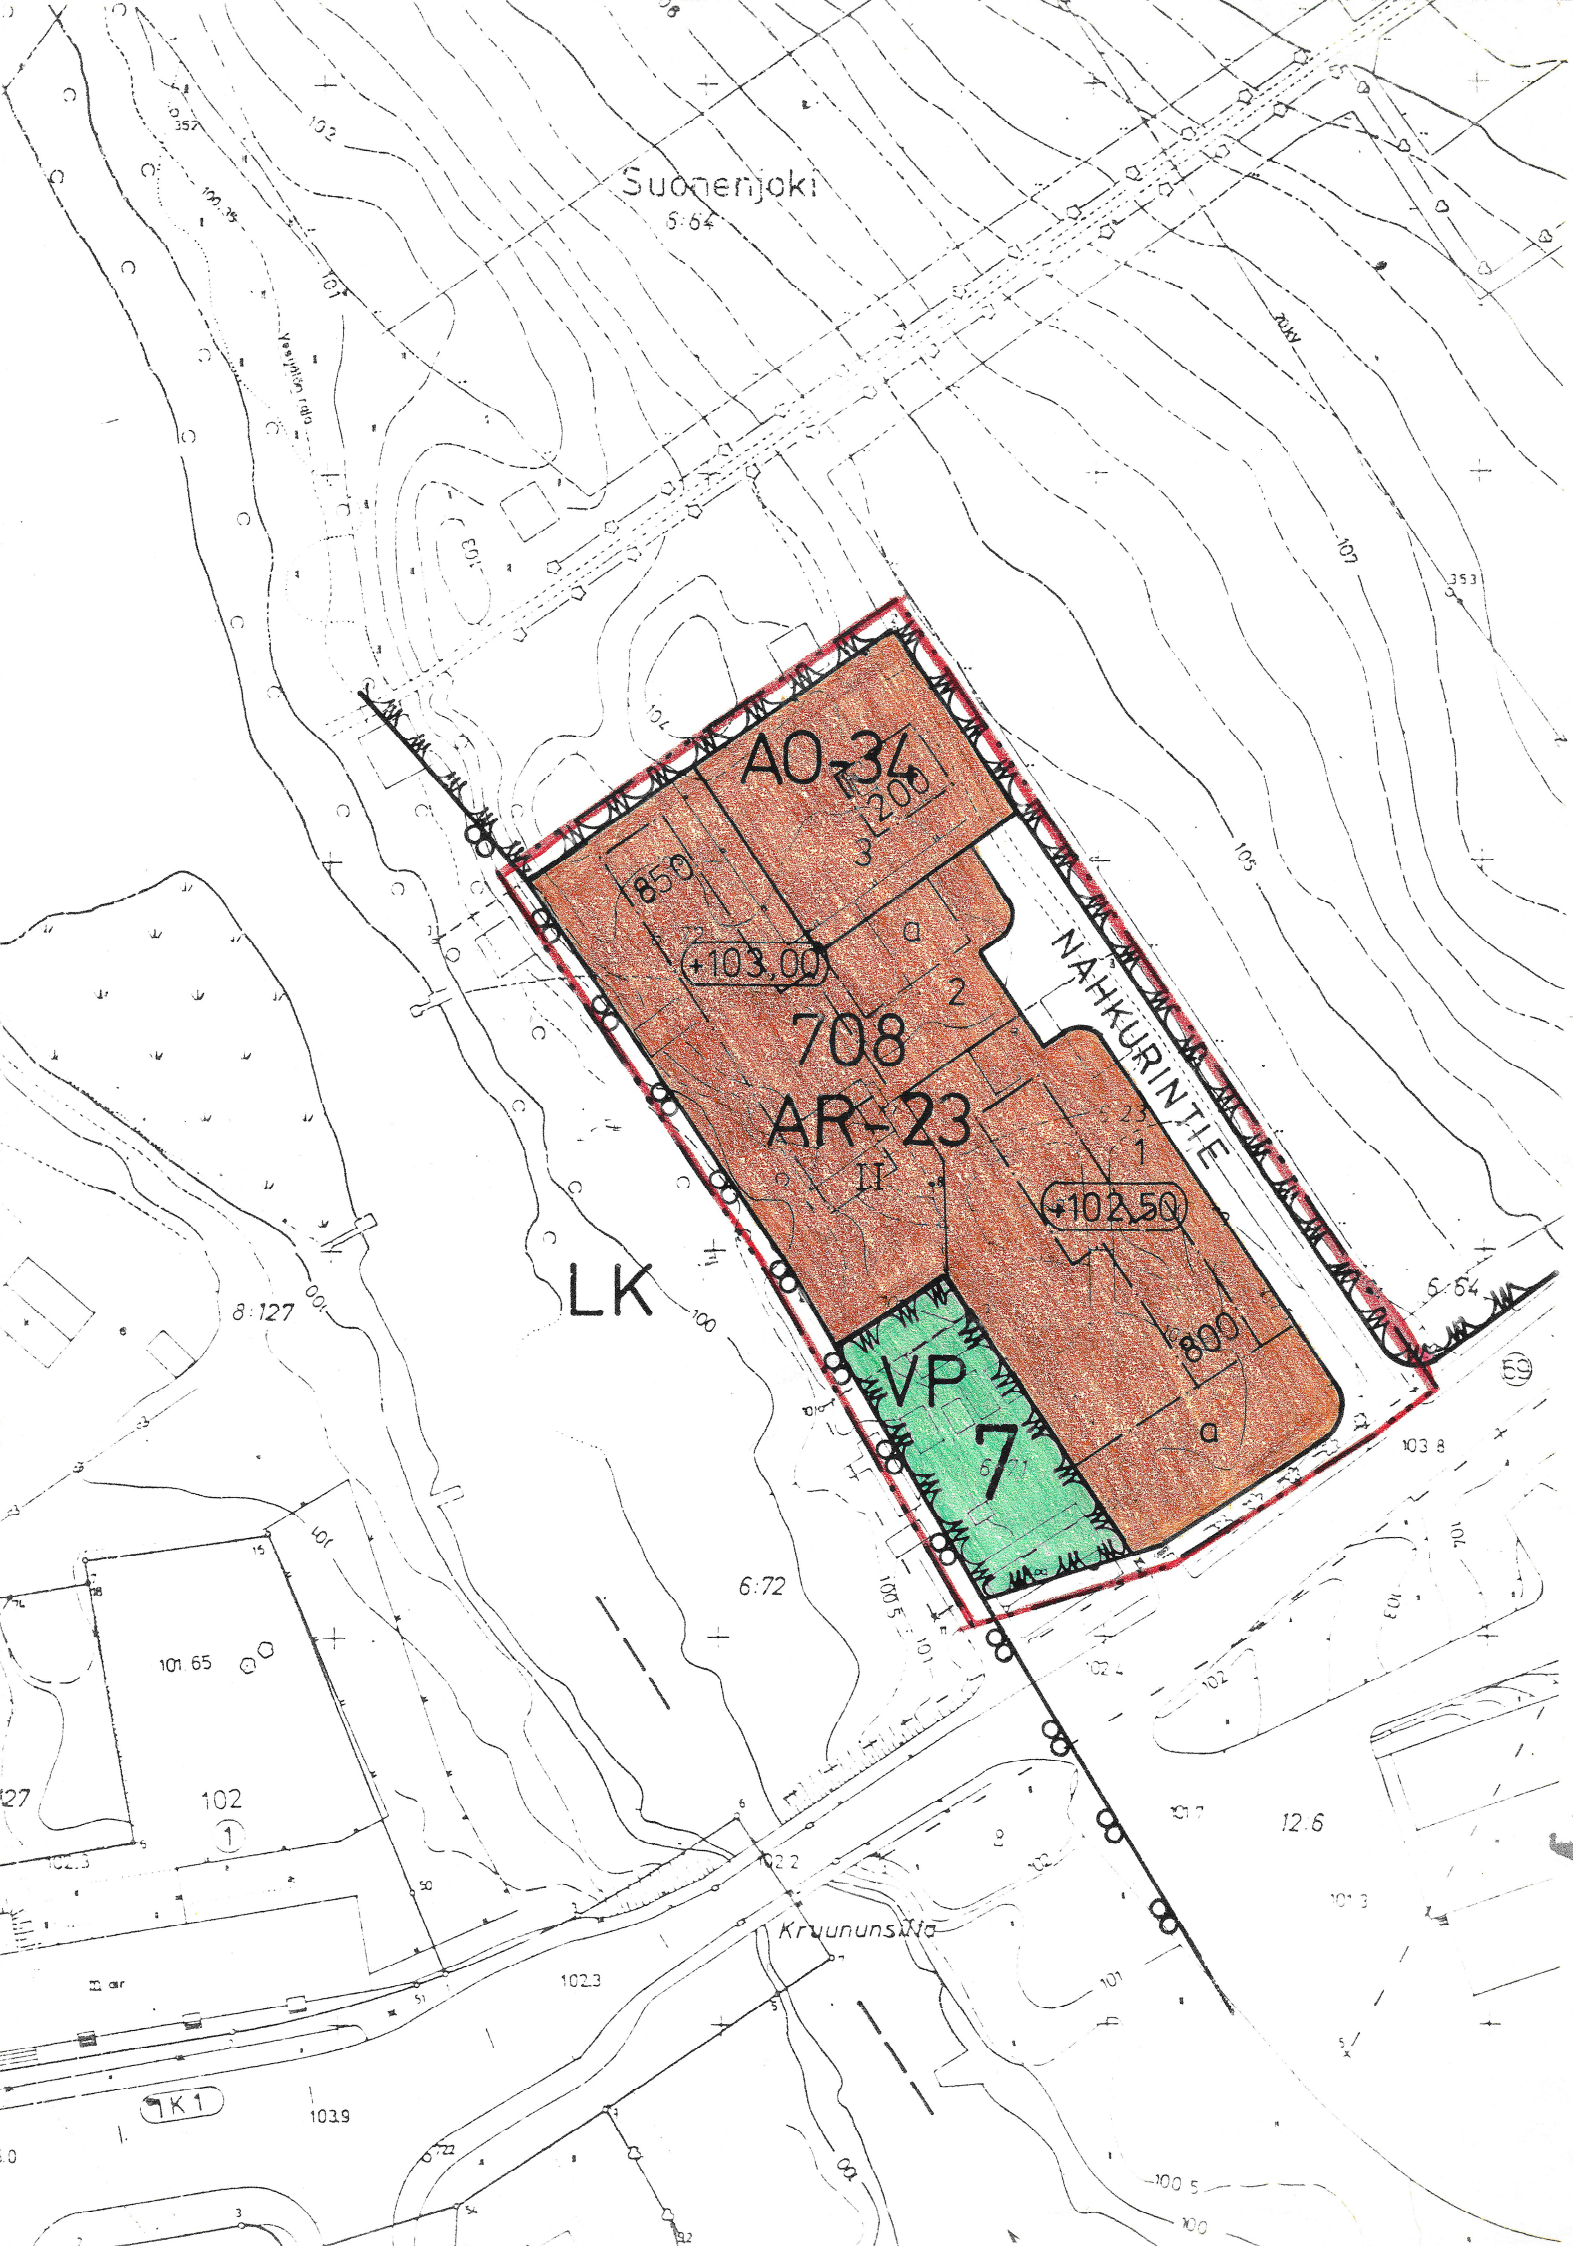

MERKKIEN SELITYKSET JA ASEMAKAAVAMÄÄRÄYKSET:

- 7

708

1

NAHKURINTIE

500

II

a

AR-23

AO-34

VP

+103,00

3 m sen kaava-alueen ulkopuolella oleva viiva, jota vahvistaminen koskee.

Korttelin, korttelinosan ja alueen raja.

Eri kaavamääräysten alaisten alueenosien välinen raja.

Kaupunginosan numero.

Korttelin numero.

Tontin numero.

Kadun tai puiston nimi.

Rakennusoikeus kerrosalaneliömetreinä.

Roomalainen numero osoittaa rakennusten, rakennuksen tai sen osan suurimman sallitun kerrosluvun.

Rakennusala.

Auton säilytyspaikan rakennusala.

Rivitalojen ja muiden kytkettyjen asuinrakennusten korttelialue. Jokaisella tontilla tulee varata yhteistä leikkitilaa vähintään 10 m² jokaista sataa asuinkerrosneliömetriä kohti. Rakentamattomat tontinosat, joita ei käytetä kulkuteinä eikä pysäköintiin ja jotka eivät ole säilyneet pääasiassa luonnontilassa, on istutettava yhtenäisesti. Tontille tulee varata 1,5 autopaikkaa asuntoa kohti.

Erillispientalojen korttelialue. Rakentamattomat tontinosat, joita ei käytetä kulkuteinä eikä pysäköintiin ja jotka eivät ole säilyneet pääasiassa luonnontilassa, on istutettava yhtenäisesti. Tontille tulee varata 2 autopaikkaa asuntoa kohti.

Puisto.

Rakennuksen alapohjan olin sallittu korkeusasena.
- SUONENJOKI
7. kaupunginosa
- Asemakaava koskee: korttelia 708 sekä katu- ja puistoalueita
- | | |
|--|---|
| Kaupunginvaltuusto on kokouksessaan 10.6.1985 §.n 144 kohdalla hyväksynyt tämän asemakaavan.
Suonenjoki . . .198
Virallisesti: | Vahvistettu lääninhallituksessa 30.9.1985

Säilytysnumero 1/7 |
| SUONENJOEN KAUPUNGIN KAAVOITUS-,KIINTEISTÖ-JA MITTAUSOSASTO
Pohjakartta on laadittu 24.6.1982 annetussa kaavoitusmittausasetuksessa säädetyllä tarkkuudella.
Asemakaava laadittu 21.7.1985
Tarkistettu 20.5.1985
Mittakaava 1:1000 | |
| Kiinteistöinsinööri <i>Veikko Turkki</i> | |