



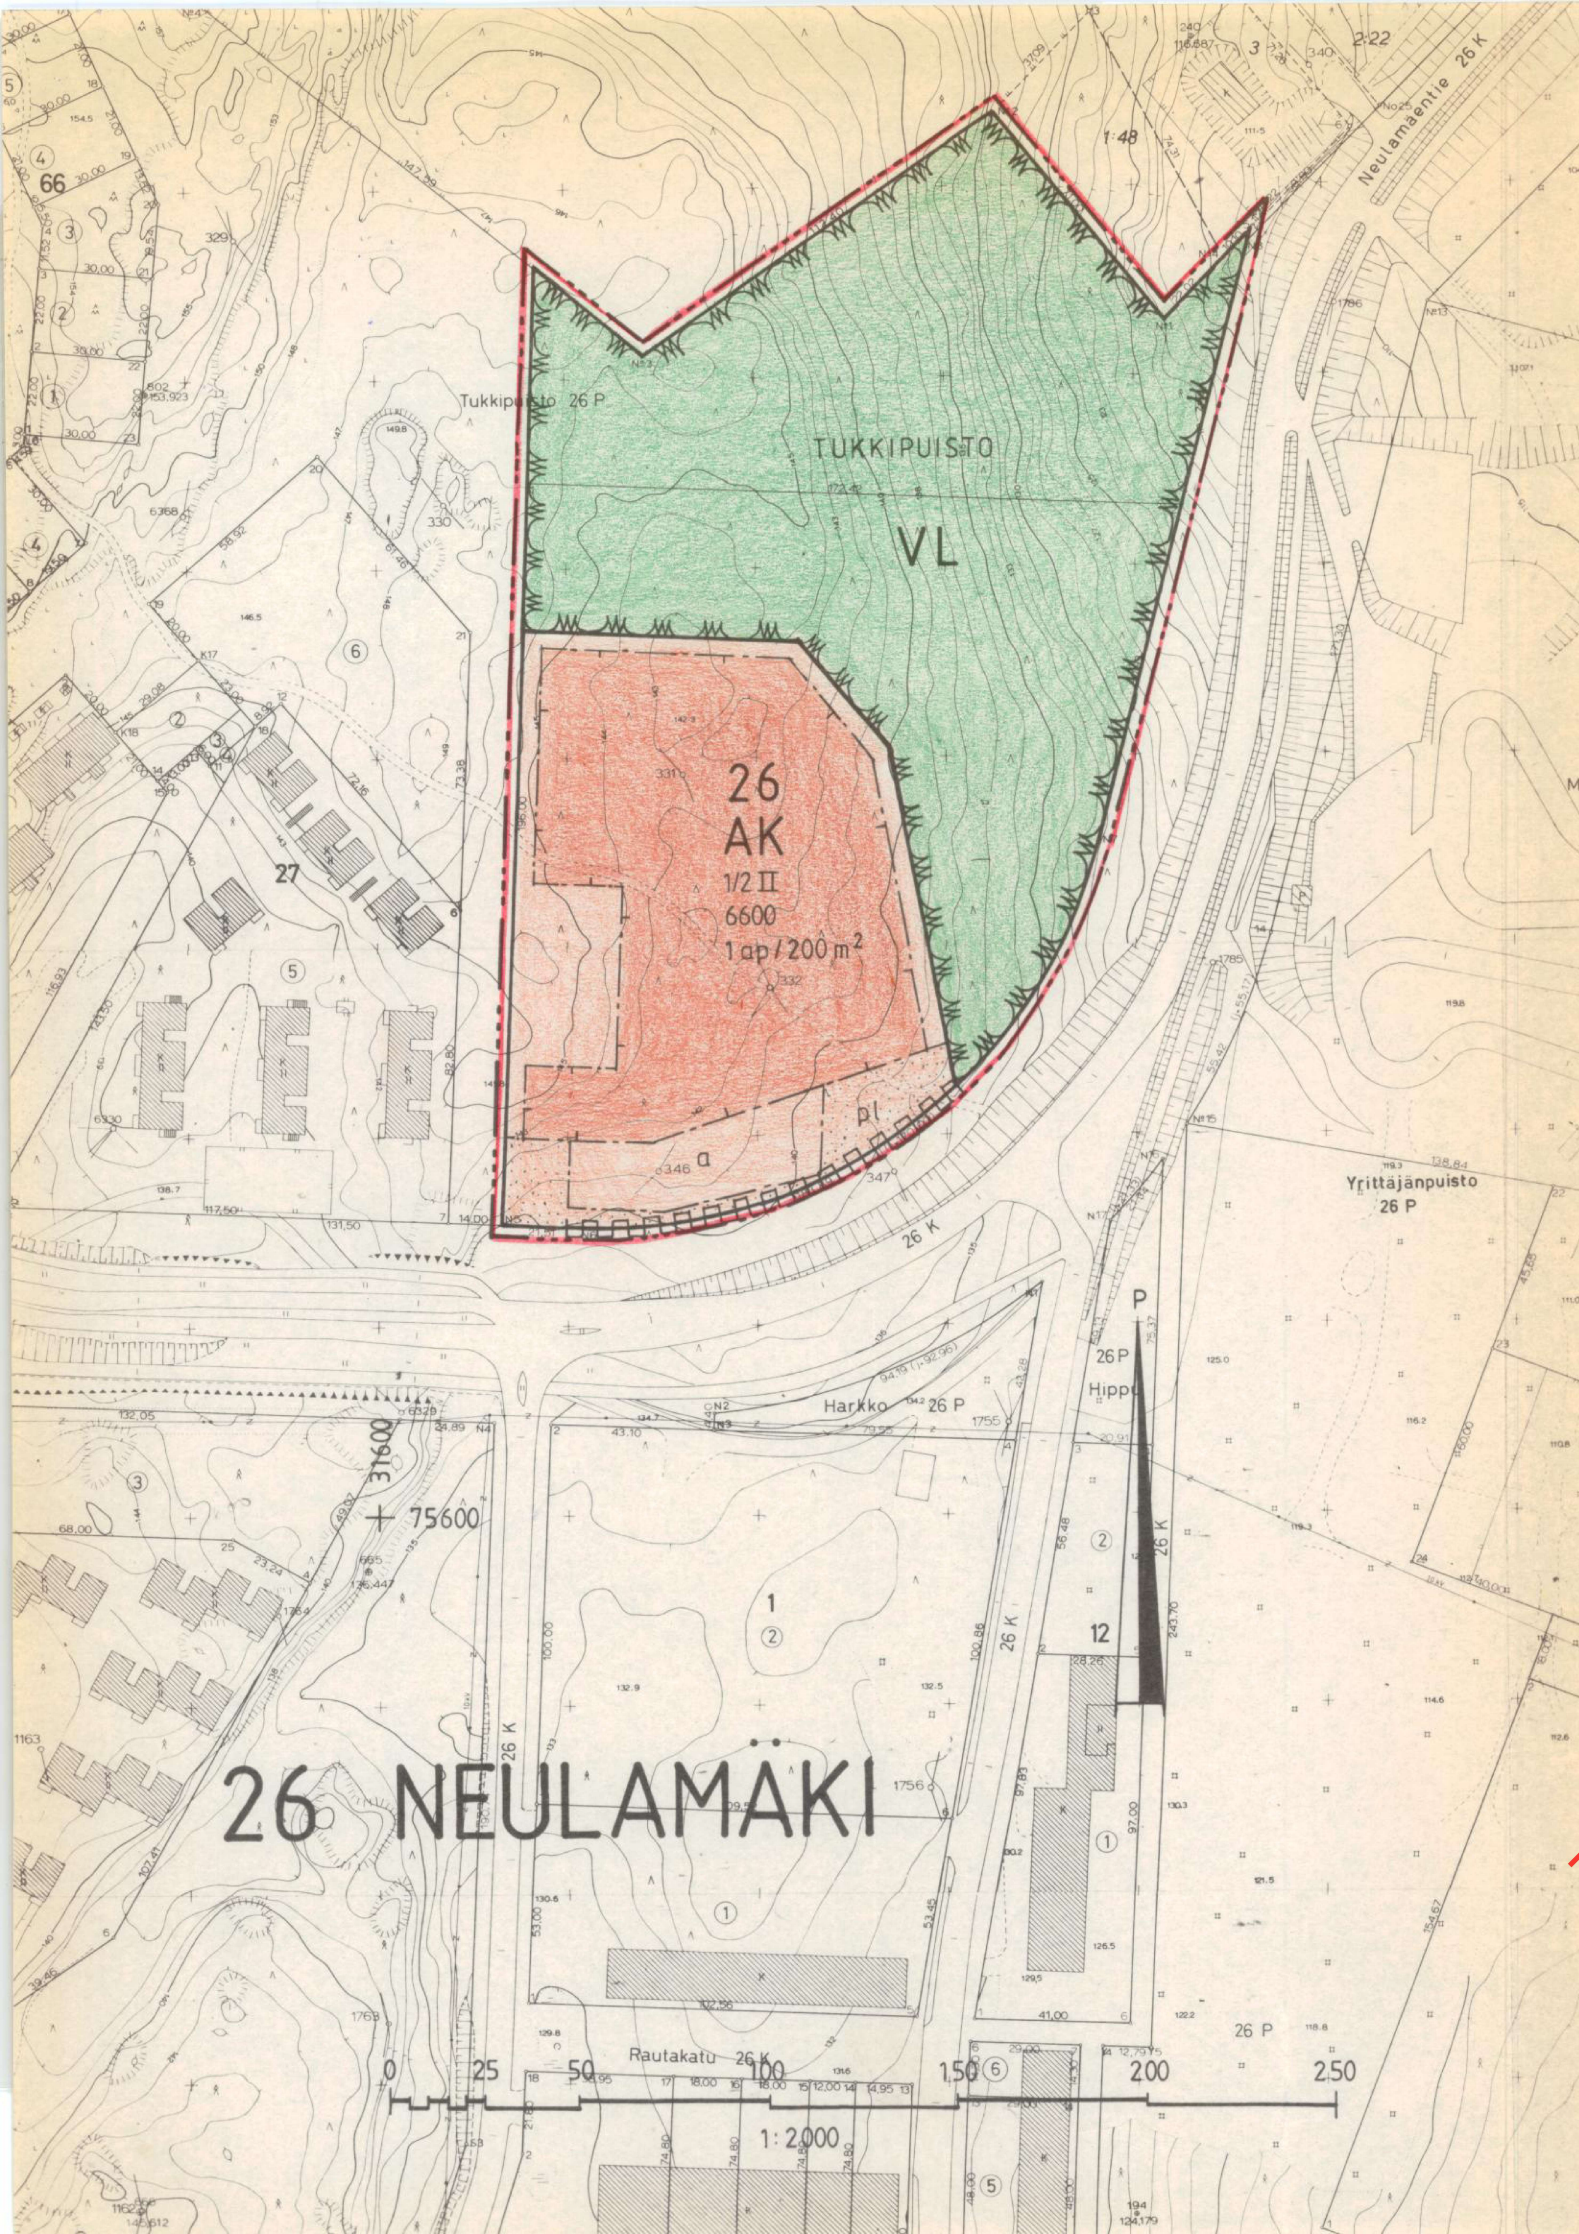

MERKINTÖJEN SELITYKSET JA ASEMAKAAVAMÄÄRÄYKSET

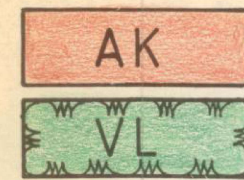

Asuinkerrostalojen korttelialue

Lähivirkistysalue

3 m sen kaava-alueen ulkopuolella oleva viiva, jota vahvistaminen koskee.

Korttelin, korttelinosan ja alueen raja

Eri kaavamääräysten alaisten alueen osien välinen raja

Katu- tai liikennealueen rajan osa, jonka kohdalta ei saa järjestää ajoneuvoliittymää.

Kaupunginosan numero

26
NEUL

Kaupunginosan nimi

26

Korttelin numero

TUUKKIPUISTO

Kadun, katuaukion, torin tai puiston nimi

6600

Rakennuskerroskerrosalaneliömetreinä

II

Roomalainen numero osoittaa rakennusten, rakennuksen tai sen osan suurimman sallitun kerrosluvun.

1/2


Murtoluku roomalaisen numeron edessä osoittaa, kuinka suuren osan rakennuksen suurimman kerroksen alasta saa kaavassa lukumäärältään mainittujen kerrosten alapuolella olevasta tilasta kerrosluvun estämättä käyttää kerrosalaan laskettavaksi tilaksi.

Rakennusala

Auton säilytyspaikan rakennusala

1 ap/200 m²

Merkintä osoittaa, kuinka monta kerrosalaneliömetriä kohti on rakennettava yksi autopaikka.

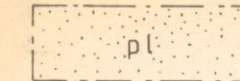

Istutettava alueen osa. Lähinnä luonnontilassa säilytettävä alueen osa, jonka olemassa oleva puusto on säilytettävä ja täydennettävä.

KUOPIO

ASEMAKAAVANMUUTOS:

26. KAUPUNGINOSA NEULAMÄKI

KORTTELI 26 JA PUISTOALUE

Kaupunginvaltuusto on kokouksessaan 6.9.1982 §:n 317 kohdalla hyväksynyt tämän asemakaavanmuutoksen.

Kuopio 16.9.1982

Mikko Aro
II kaupunginsihteeri

Vahvistettu sisäasiainministeriön päätöksellä n:o 2882/514/82

12.10.1982

Säilytys

320

Pohjakartta on laadittu kaavojen pohjakartoista 4.2.1960 annetussa asetuksessa säädetyllä tarkkuudella. Kartoitus on suoritettu v. 1970 sekä täydennyskartoitus v. 1971 ja -75.

Apulaisgeodeetti

Pentti Huttunen

39/82 Ial Kuopion kaupungin tekninen virasto
KAAVOITUSOSASTO

Pvm 21.5.1982

Mk 1:2000

Suunn AH

Piirt LL

Kaavoitusarkkitehti