
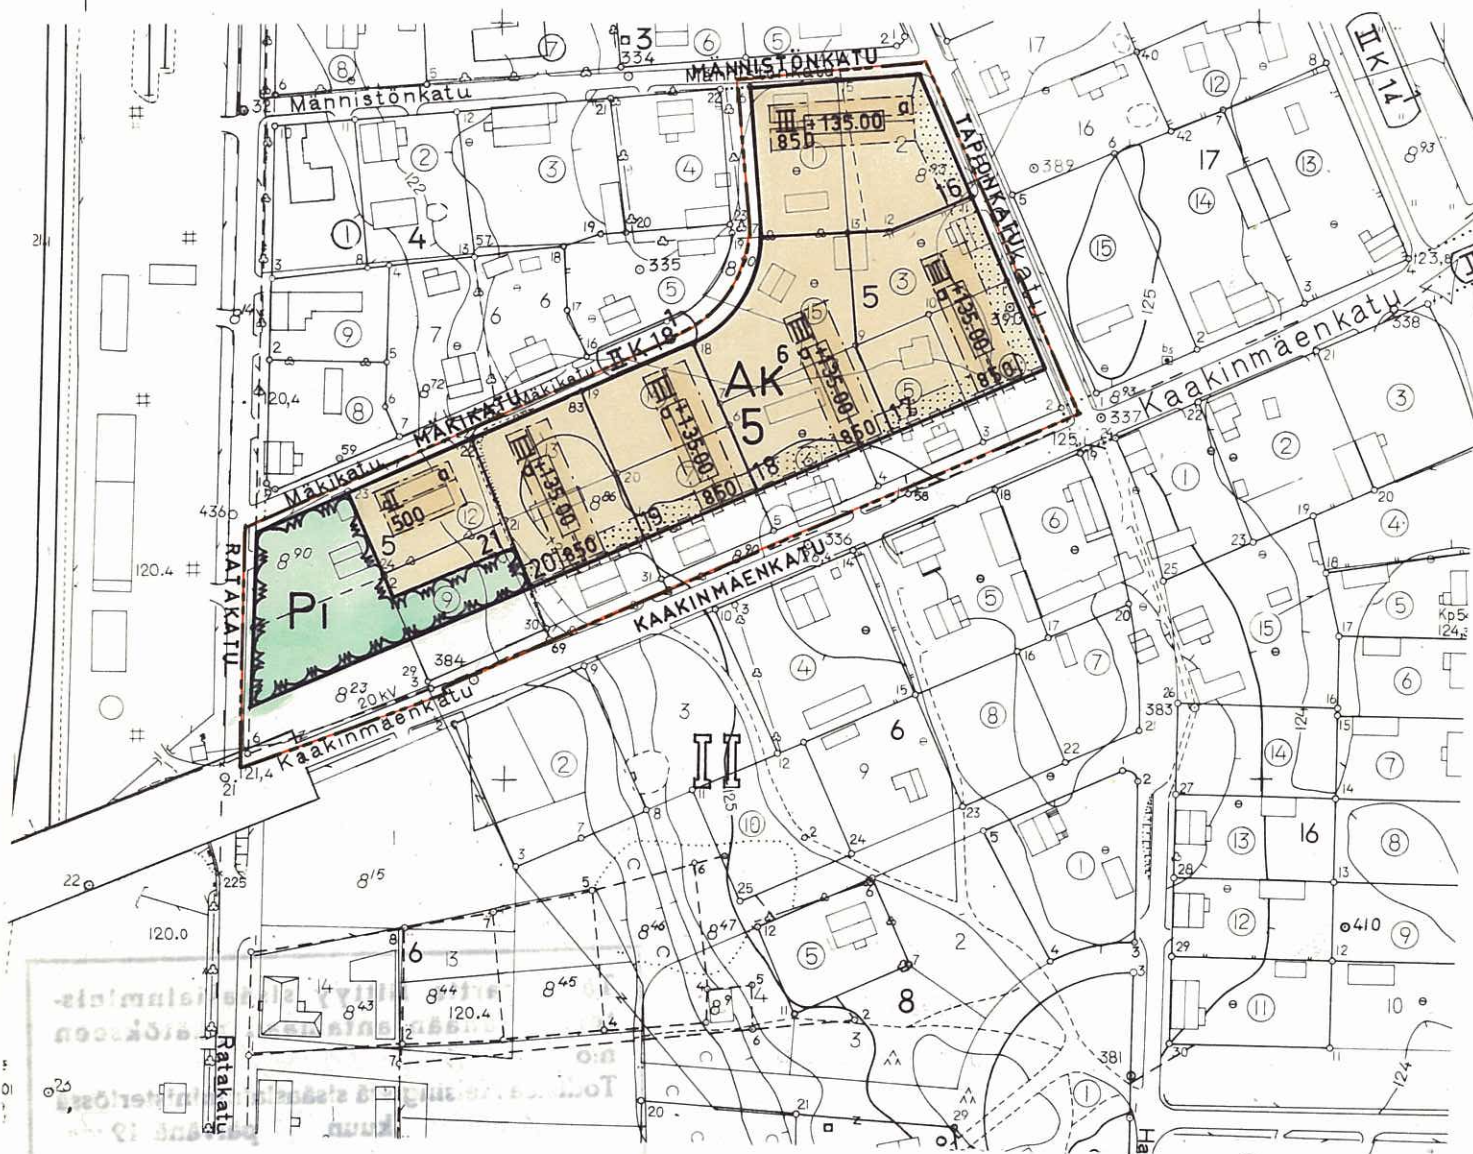


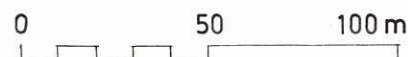

Pohjakartta on jäljennetty Oy Kunnallistekniikka Ab:n suorittamansa ilmakuvauksen fotogrammetrisenä tulkintana laatimasta kartasta, jossa runkomittaus perustuu maanmittaushallituksen kolmiomittausverkostoon ja on maanmittaushallitus sen hyväksynyt 24.7.1964. Pohjakarttaa on pidetty ajan tasalla, joten se täyttää asetuksen 91/60 vaatimukset.

Pieksämäki 8 päivänä kesäkuuta 1970

Martti Torppa  
kiinteistöins.

Pieksämäki 15 päivänä kesäkuuta 1970

Jouko Kokkarinen  
kaup.arkkit.

# PIEKSÄMÄKI

ASEMAKAAVAN MUUTOS

II KAUPUNGINOSA

KORTTELI 5

MERKKIEN SELITYKSET JA ASEMAKAAVAMÄÄRÄYKSET:

3 m sen kaava-alueen ulkopuolella oleva viiva, jota vahvistaminen koskee.

Eri kaavamääräysten alaisten alueen osien välinen raja.

Korttelin, korttelinosan ja alueen raja.

Ohjeellinen tontin raja.

Kaupunginosan numero.

Korttelin numero.

Tontin numero.

Kadun, katuaukion, rakennuskaavatien, torin tai puiston nimi. Istutettava tontin tai rakennuspaikan osa.

Tonteille ajo kielletty.

Roomalainen numero, joka osoittaa rakennusten, rakennuksen tai sen osan suurimman sallitun varsinaisen kerrosluvun.

Luku, joka osoittaa korttelille sallitun suurimman kerrosalamäärän neliömetreinä.

Rakennusala.

Rakennuksen julkisivupinnan ja vesikaton leikkauskohdan korkeusasema.

Rakennusalan osa, jolle saa sijoittaa autotalleja.

Asuntokerrostalojen korttelialue.

Istutettava puistoalue.

-korttelialuetta koskevat määräykset:  
III-kerroksisen rakennuksen I kerrokseen saa sijoittaa korkeintaan 2 asuntoa.

Yleiset määräykset:

- Tonteilla tulee olla yksi autopaikka asuntoa ja kerrosalan 70 m<sup>2</sup> kohti.
- Tonteilla on varattava leikkiin tai asukkaiden muuhun oleskeluun soveltuvaa tilaa 20 m<sup>2</sup> asuntoa kohti.
- Rakentamatta jäävät tontinosat, joita ei käytetä ajoteinä, jalankulkuun tai paikoitukseen, on istutettava.
- Tonttien aitaamiseen ja maanpinnan korkeusaseman muuttamiseen on haettava järjestysoikeuden lupa.
- Tonttien Kaakinmäenkadun puoleiselle rajalle on istutettava yhtenäinen pensasaita, joka hoidettuna on n. 160 cm korkea.

# PIEK S

0000 1000 0

ASEMAKAAVAN MUUTOS

II KAUPUNGINOSA

KORTTELI 5

MAKILIN SÄÄTÖSITÄ

Tämä kartta liittyy sisäasiainministeriön tänään antamaan päätökseen

n:o 3010/574/70

Todistaa Helsingissä sisäasiainministeriössä

Joulu kuun 16 päivänä 1970

Toimisto-  
arkkitehti

Riitta Thuneberg

PIEKÄMÄKI

ASEMAKAAVAN MUUTOS

II KAUPUNGINOSA

KORTTELI 5

1:2000