


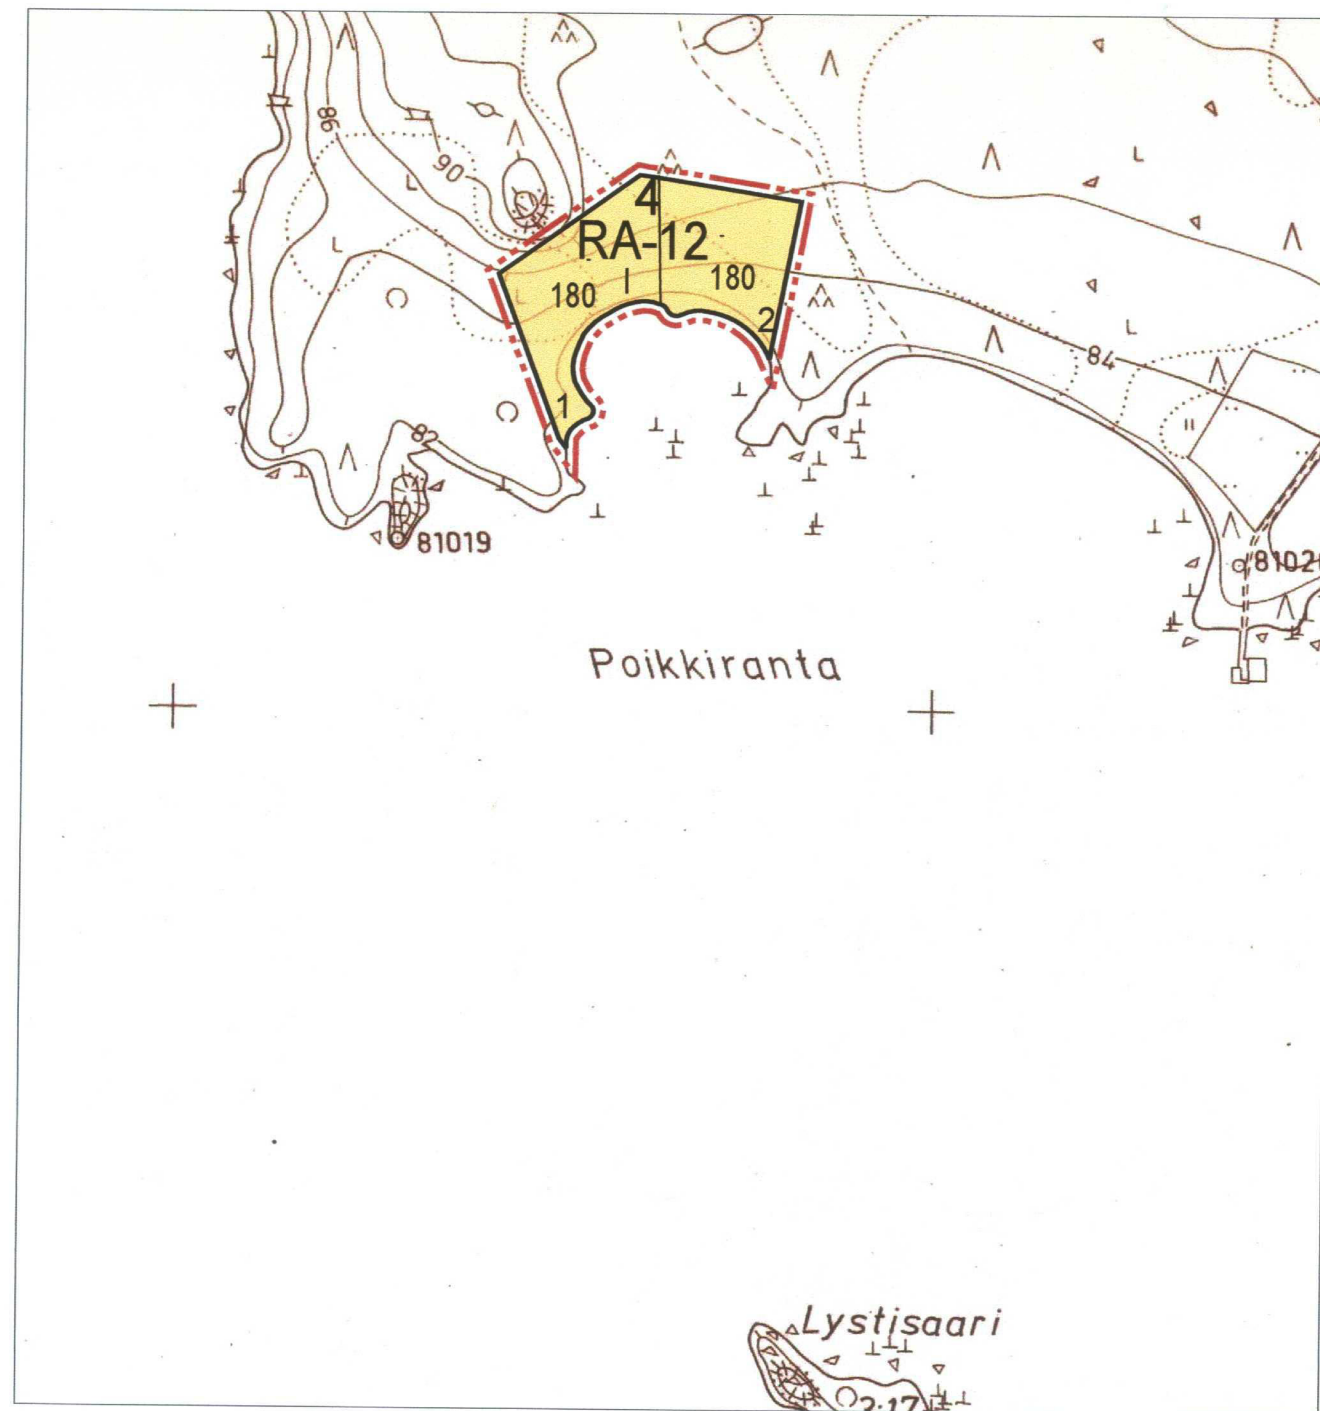

Rantakaavan pohjakartta 1:4000		Kartan laatija	MITTAUSTEKNIikka OY
Kunta		Ilmakuvaus	1966
Kylä		Kartoitus	1981
		Kartoitusmenetelmä	Stereokartoitus
		Koordinaattijärjestelmä	Valtion kkj
		Korkeusjärjestelmä	N 60
KUOPION LÄÄNI		Kartta hyväksytty	26.4.1982

KAAVAMERKINNÄT JA MÄÄRÄYKSET:

RA-12

Loma-asuntojen korttelialue.
Rakennuspaikalle saa rakentaa yhden asuinrakennuksen ja talousrakennuksia.
Julkisivumateriaalina on käytettävä pääasiassa puuta. Julkisivujen ja kattojen väreinä on käytettävä yleensä luontoon ja ympäristöön sopivia tummia ja murrettuja värisävyjä.
Rakentamattomat alueen osat on säilytettävä luonnonmukaisessa huolittelussa kunnossa.
Rannalla tulee säilyttää suojapuustoa. Kaavassa osoitettua rakennuspaikkojen enimmäismäärä ei saa ylittää.

- 5m kaava-alueen ulkopuolella oleva viiva, jota vahvistaminen koskee.
- Korttelin, korttelinosan ja alueen raja.
- Osa-alueen raja.
- Ohjeellinen tontin/rakennuspaikan raja.

4 Korttelin numero.

2 Ohjeellisen tontin/rakennuspaikan numero.

1 Roomalainen numero osoittaa rakennusten, rakennuksen tai sen osan suurimman sallitun kerrosluvun.

180 Rakennusoikeus kerrosalan neliömetreinä.

KUOPIO

JÄNISSALON RANTA-ASEMAKAAVAN MUUTOS

Ranta-asemakaavan muutos koskee osaa Jänissalon ranta-asemakaavan korttelia 4 sekä maa- ja metsätalousaluetta.

Ranta-asemakaavan muutoksella muodostuu kortteli 4.

Tässä dokumentissa on käytetty vanhaa keskoordinaatisto- ja korkeusjärjestelmää. Uudet järjestelmät otettu käyttöön 1.11.2012.

Ranta-asemakaavan voimaaantulo	18.8.2008
Hyväksytty kaupunginvaltuustossa 30.6.2008	
MIKKO ARO kaupunginsihteeri	26.8.2008
Hannu Koskinen HANNU KOSKINEN diplomi-insinööri	4.2.2008 Suunn HKo Piirt LSa
KUOPION KAUPUNKI KAAVOITUSOSASTO 4.6.2008	Mk 1:4000 N:o 30024