


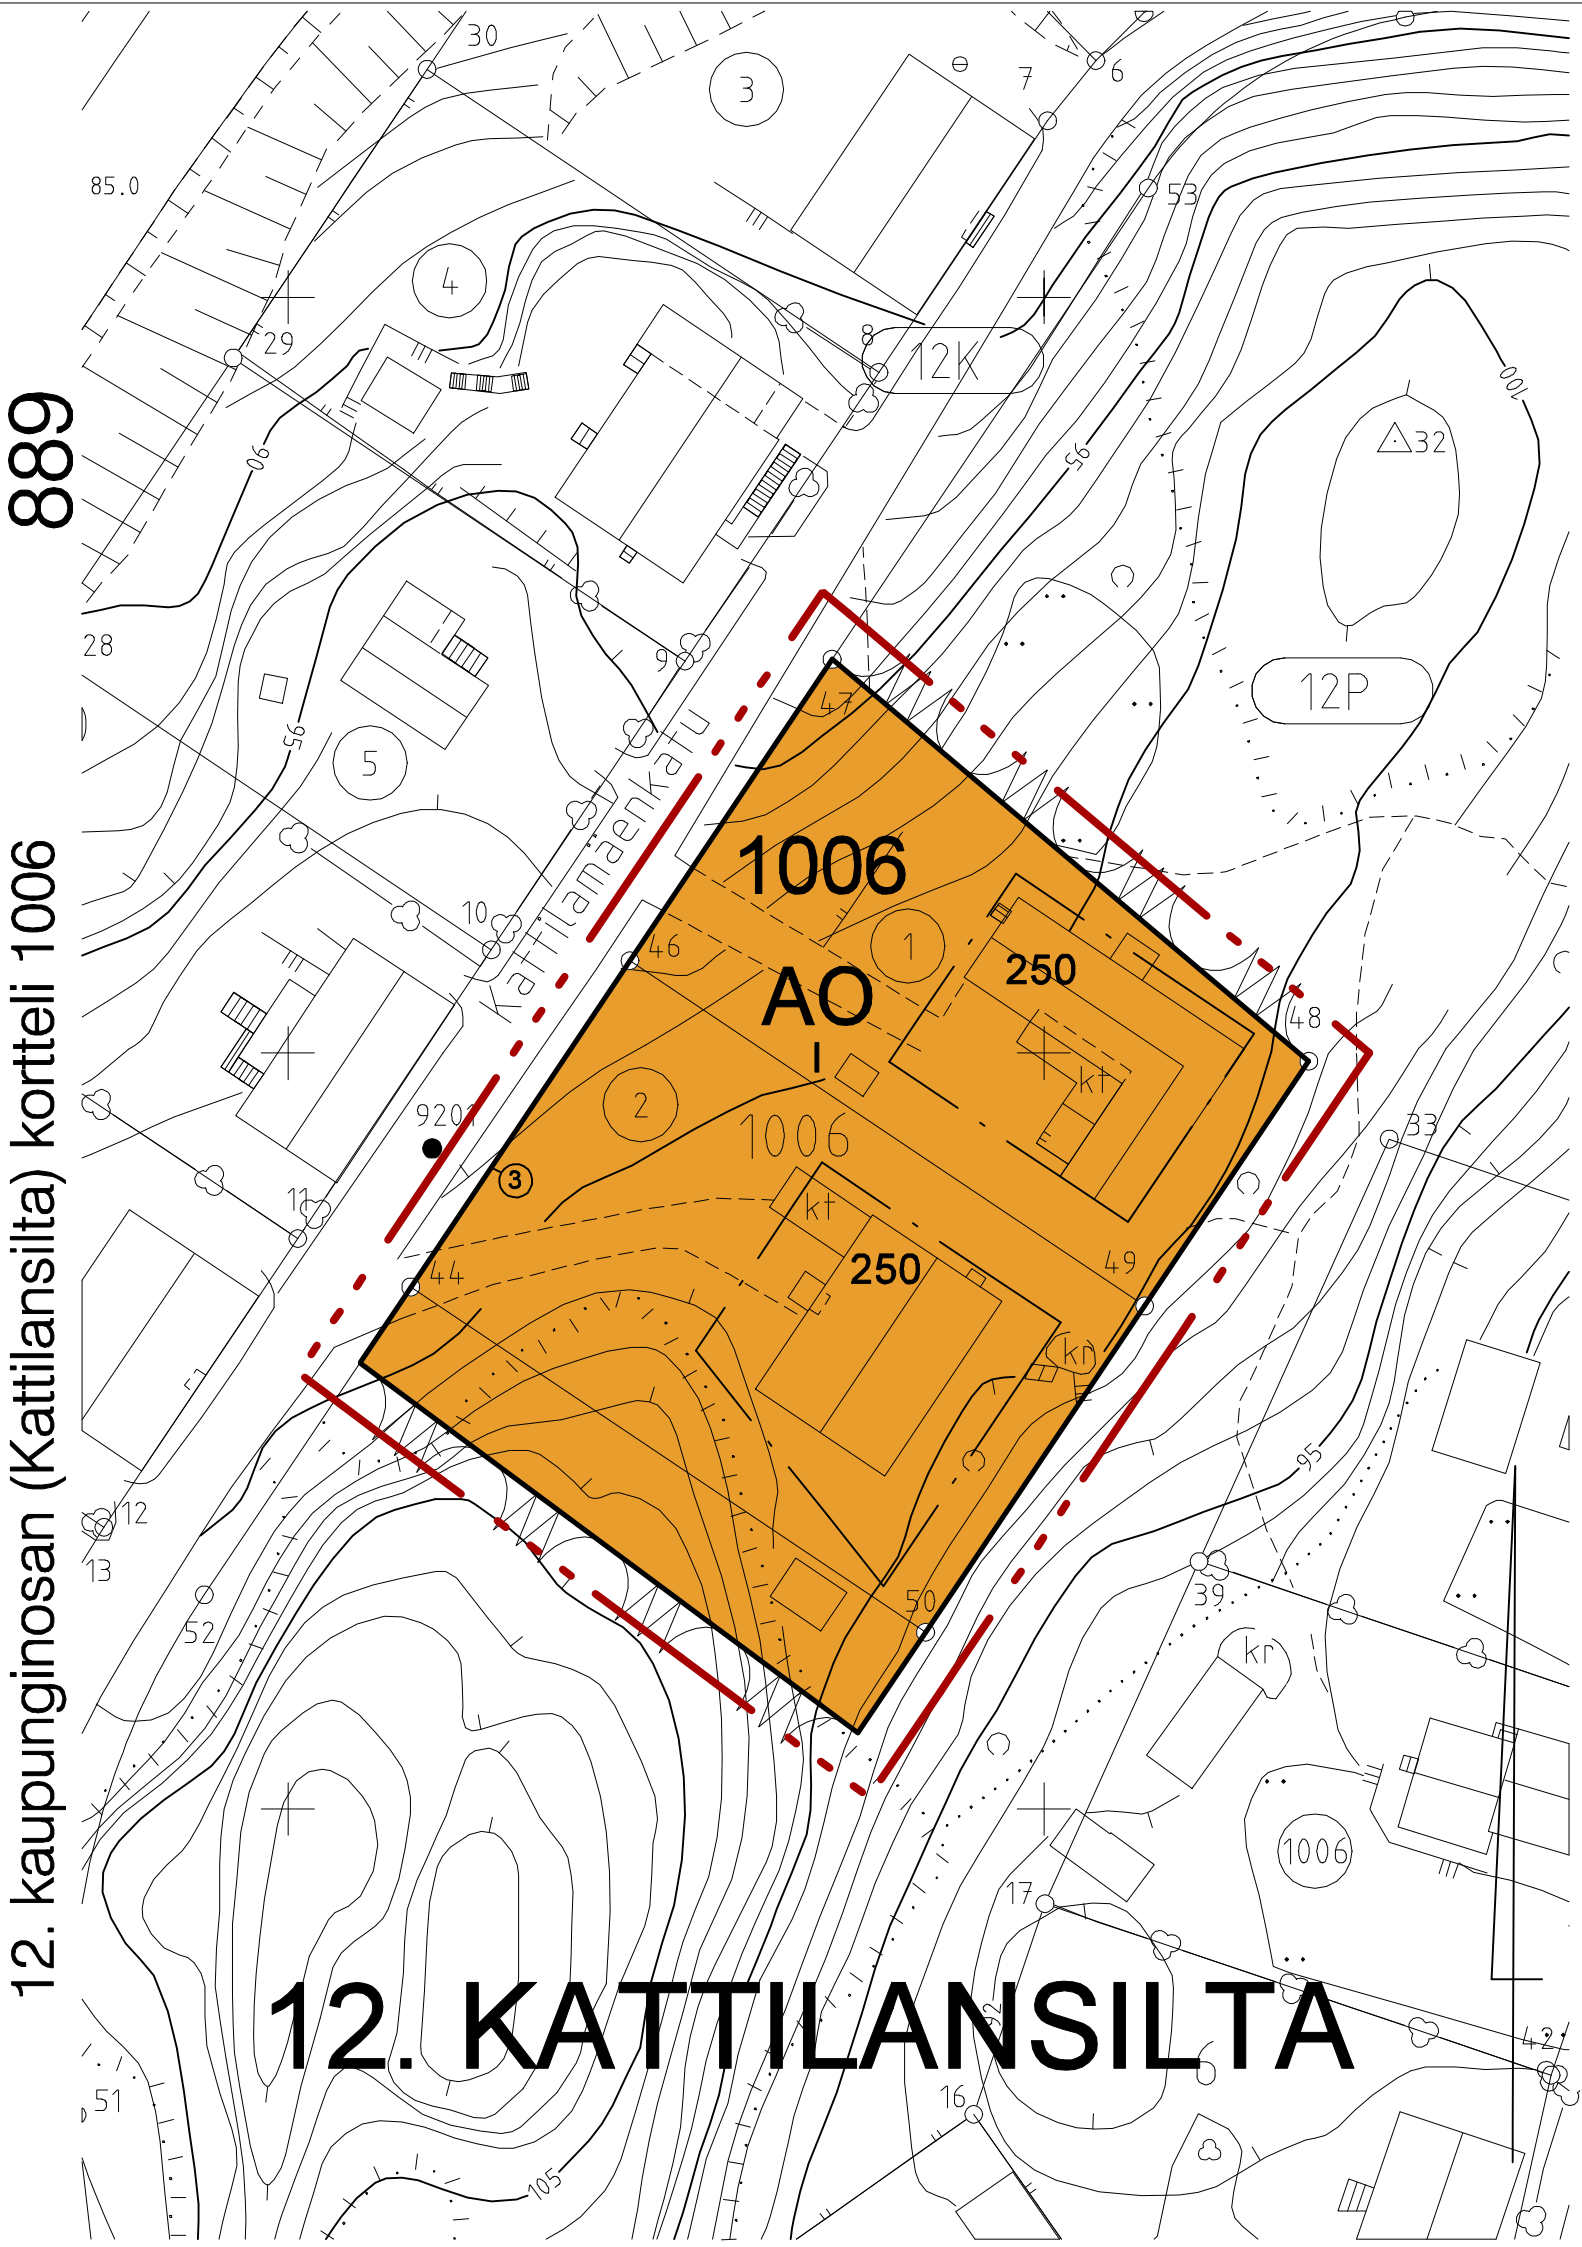

Asemakaavamerkinnot ja -määräykset:

- AO

Erillispientalojen korttelialue.
- 3 m kaava-alueen rajan ulkopuolella oleva viiva.
- Korttelin, korttelinosan ja alueen raja.
- Osa-alueen raja.
- 3

Sitovan tonttijaon mukaisen tontin raja ja numero.
- 12

KAT

1006

250

I

Kaupunginosan numero.

Kaupunginosan nimi.

Korttelin numero.

Rakennusoikeus kerrosalaneliömetreinä.

Roomalainen numero osoittaa rakennusten, rakennuksen tai sen osan suurimman sallitun kerrosluvun.
- Rakennusala.

Autopaikkoja varataan todellista tarvetta vastaava määrä, vähintään seuraavasti: 2 ap/rakennuspaikka.

Rakennukset tulee ulkonäöltään sopeuttaa jo olevaan ympäristöön.

MIKKELI		ASEMAKAAVAN MUUTOS 1:500	
Asemakaavan muutos koskee: 12. kaupunginosan Kattilansilta korttelia 1006 ja puistoaluetta.		Asemakaavan muutoksella muodostuu: 12. kaupunginosan Kattilansilta korttelin1006 osa.	
POHJAKARTTA TÄYTTÄÄ ASETUKSEN N:O 1284/23.12.1999 VAATIMUKSET MIKKELI . 2010		VIREILLE TULO	8.4.2009
AP. KAUPUNGEODEETTI		TEKNINEN LAUTAKUNTA	25.8.2009 § 149
MATTILEHTINEN		KAUPUNGINHALLITUS ALUST.	31.8.2009 § 407
MIKKELIN KAUPUNKI TEKNINEN TOIMI KAUPUNKISUUNNITTELU	MUUTOS	NÄHTÄVILLÄ	3.9. – 5.10.2009
	MUUTOS	KAUPUNGINHALLITUS HYVÄKSYNYT	2.11.2009 § 500
	MUUTOS	KAUPUNGINVALTUUSTO HYVÄKSYNYT	16.11.2009 § 156
LAAT. J.A.	PIIRT. L.T.	TARK.	
MIKKELI 17.7.2009		LAINVOIMAINEN	14.1.2010
KAAVOITUSPÄÄLLIKKO		PIIRRETTY AJANTASAKARTALLE HAKEMISTOKARTALLE	NUMERO 889 LIITE 4