

TOIJALA

I KAUPPALANOSA: kortteli 26 osa: tontti n:o 8

ASEMAKAAVAN MUUTOS

Mittakaava 1:1000

Asemakaavamerkinnot ja määräykset:

- 3 m sen kaava-alueen ulkopuolella oleva viiva, jota vahvistaminen koskee.
- Korttelin, korttelin osan ja alueen raja.
- I
26
8
Kalevant. Korttelin numero.
- II
Tontin numero.
- Kadun nimi.
- Roomalainen numero, joka osoittaa rakennusten, rakennuksen tai sen osan suurimman sallitun varsinaisen kerrosluvun.
- $e_t = 0.75$ Tonttitehokkuusluku eli tontin kerrosalan suhde tontin pinta-alaan.
- Rakennusala.
- Maanalainen rakennusala puhelinkeskuslaitteita varten, jota ei lueta varsinaiseen kerrosalaan ja jonne ei saa sijoittaa asuntoja eikä työhuoneita.
- YHT Puhelinkeskusrakennusten korttelialue.
- Autopaikkoja on osoitettava 1 kpl huoneistoalan 40 m²:ä kohti.

Asemakaavan muutos koskee tonttirekisterissä olevaa aluetta.


Pohjakartta täyttää vahvistettavan alueen osalta asetuksen N:o 91/1960 vaatimukset.

Toijalassa 8.3.1971

Kiinteistöinsinööri *Unto Jurvanen*
Unto Jurvanen

Vahvistettu sisäasiainministeriössä . . . 197

Hyväksytty kauppalanvaltuustossa 13.12.1972

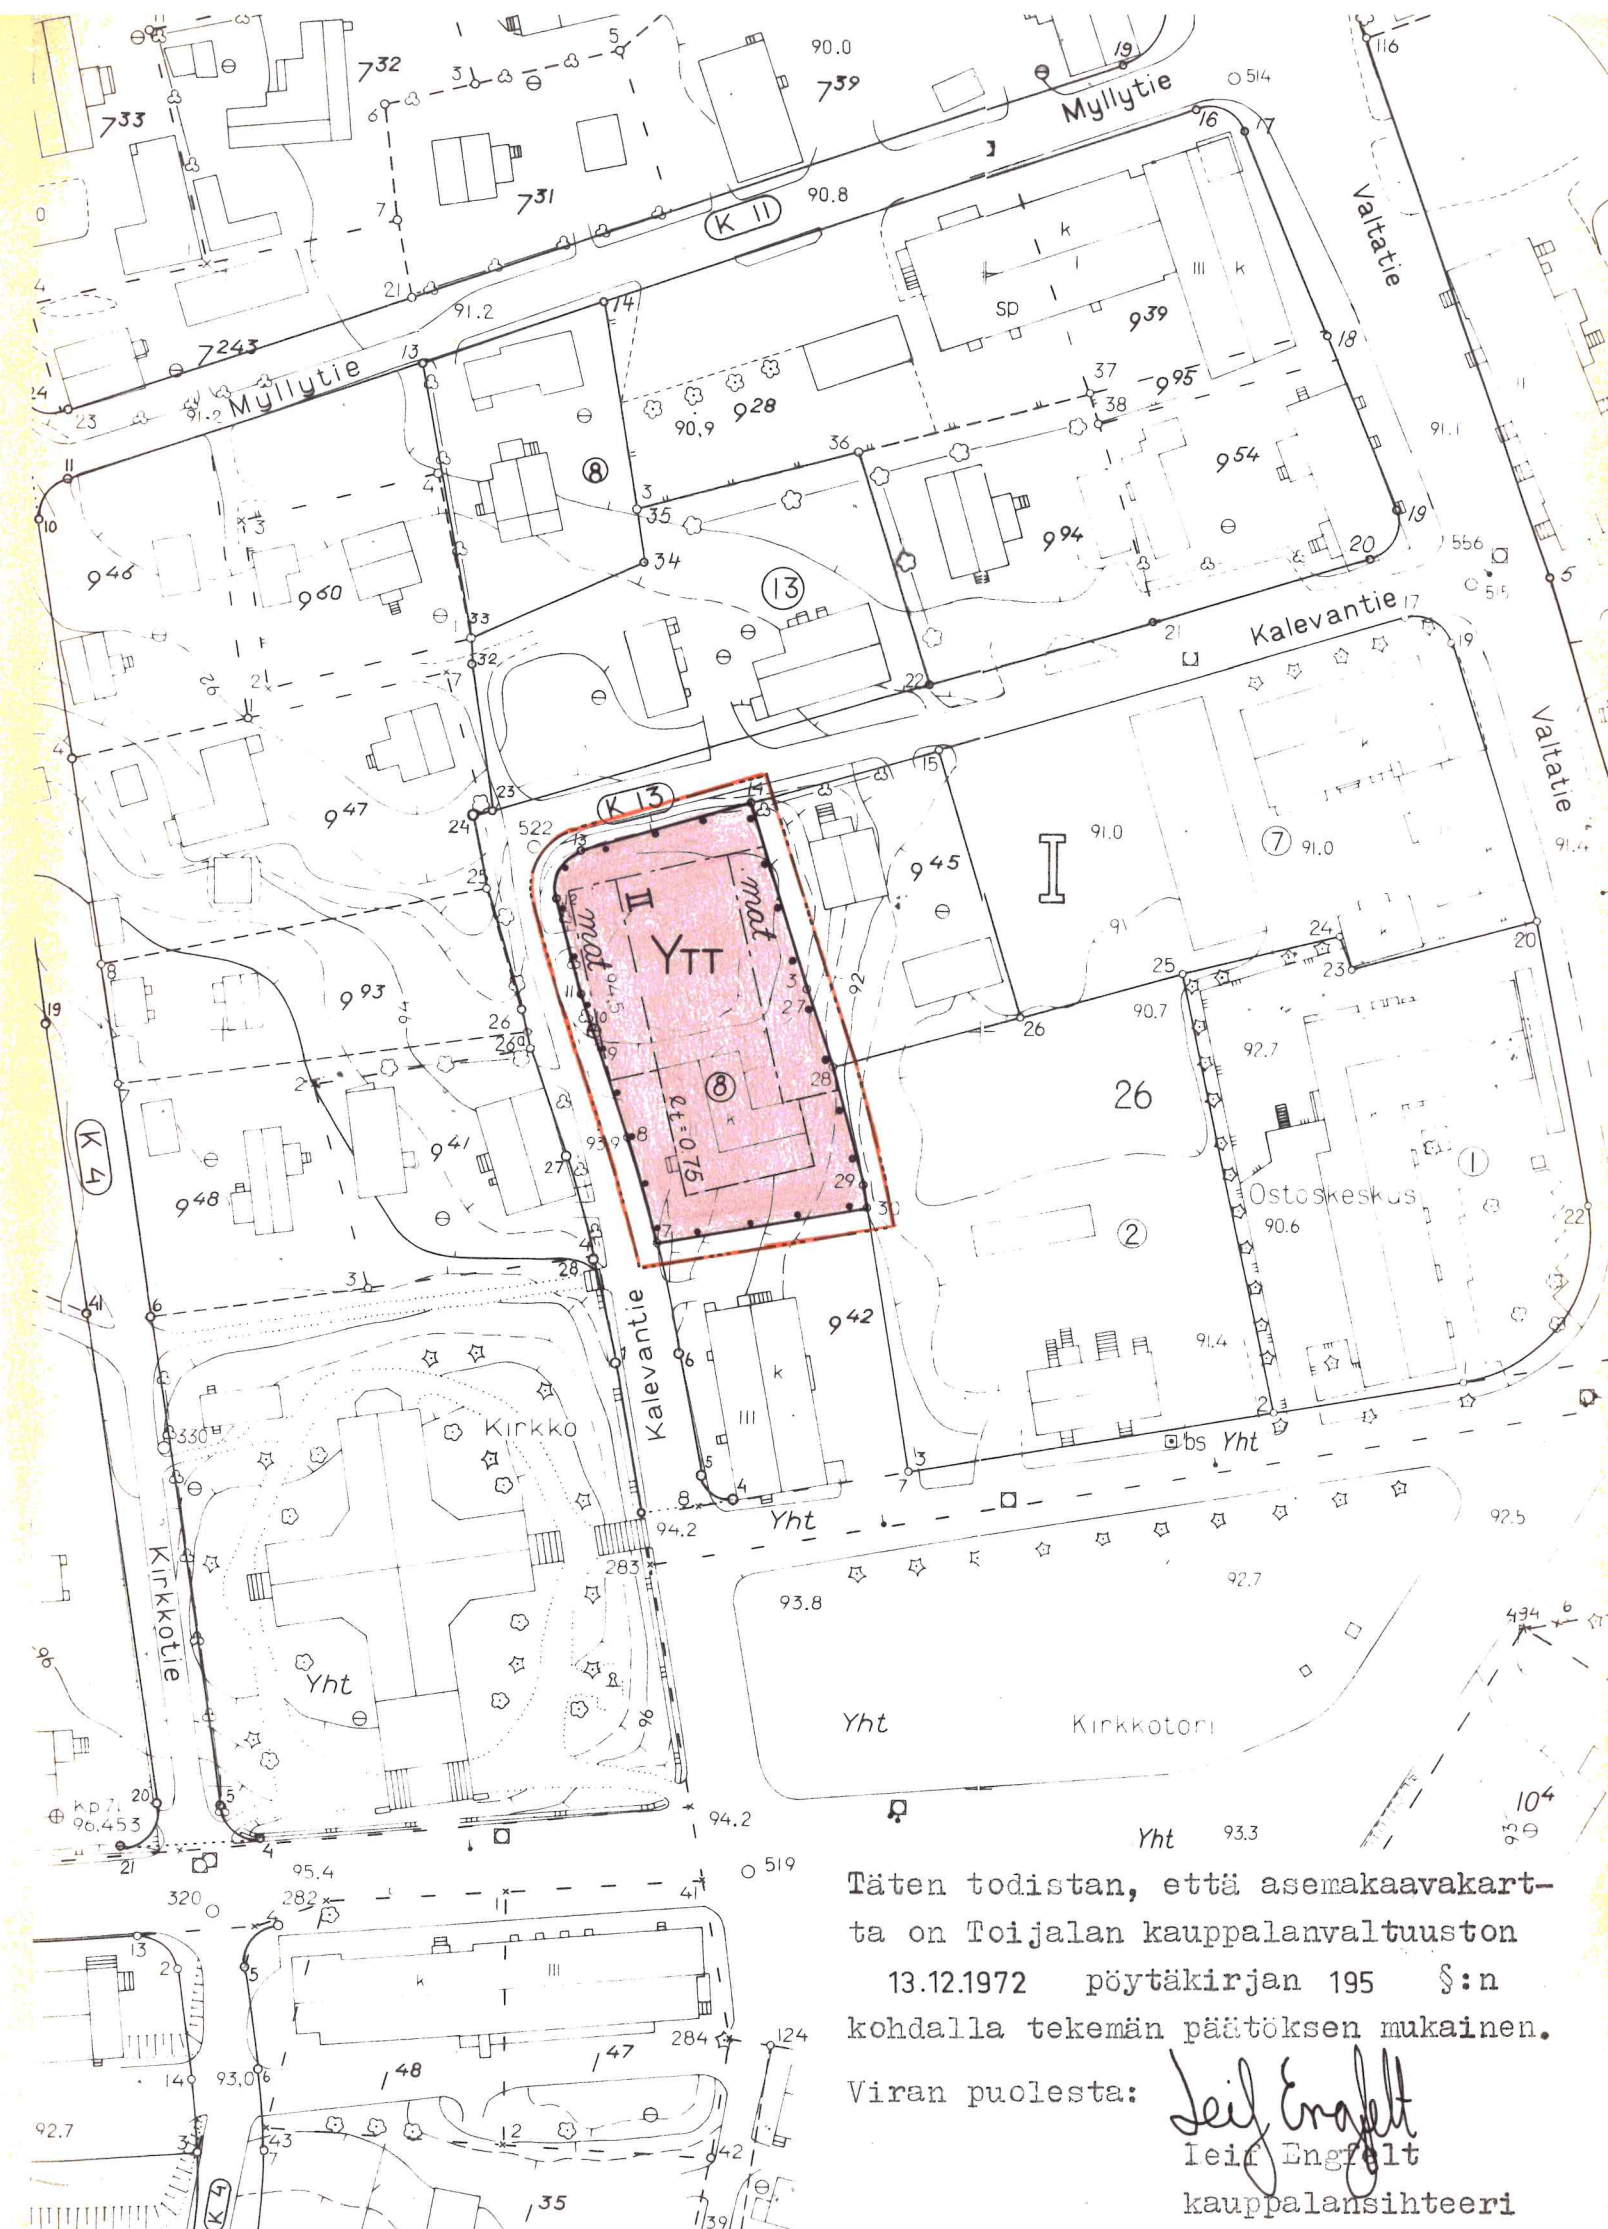

Täten todistan, että asemakaavakartta on Toijalan kauppalanvaltuuston 13.12.1972 pöytäkirjan 195 §:n kohdalla tekemän päätöksen mukainen.

Viran puolesta:

Leif Engfelt
Leif Engfelt
kauppalansihteeri