


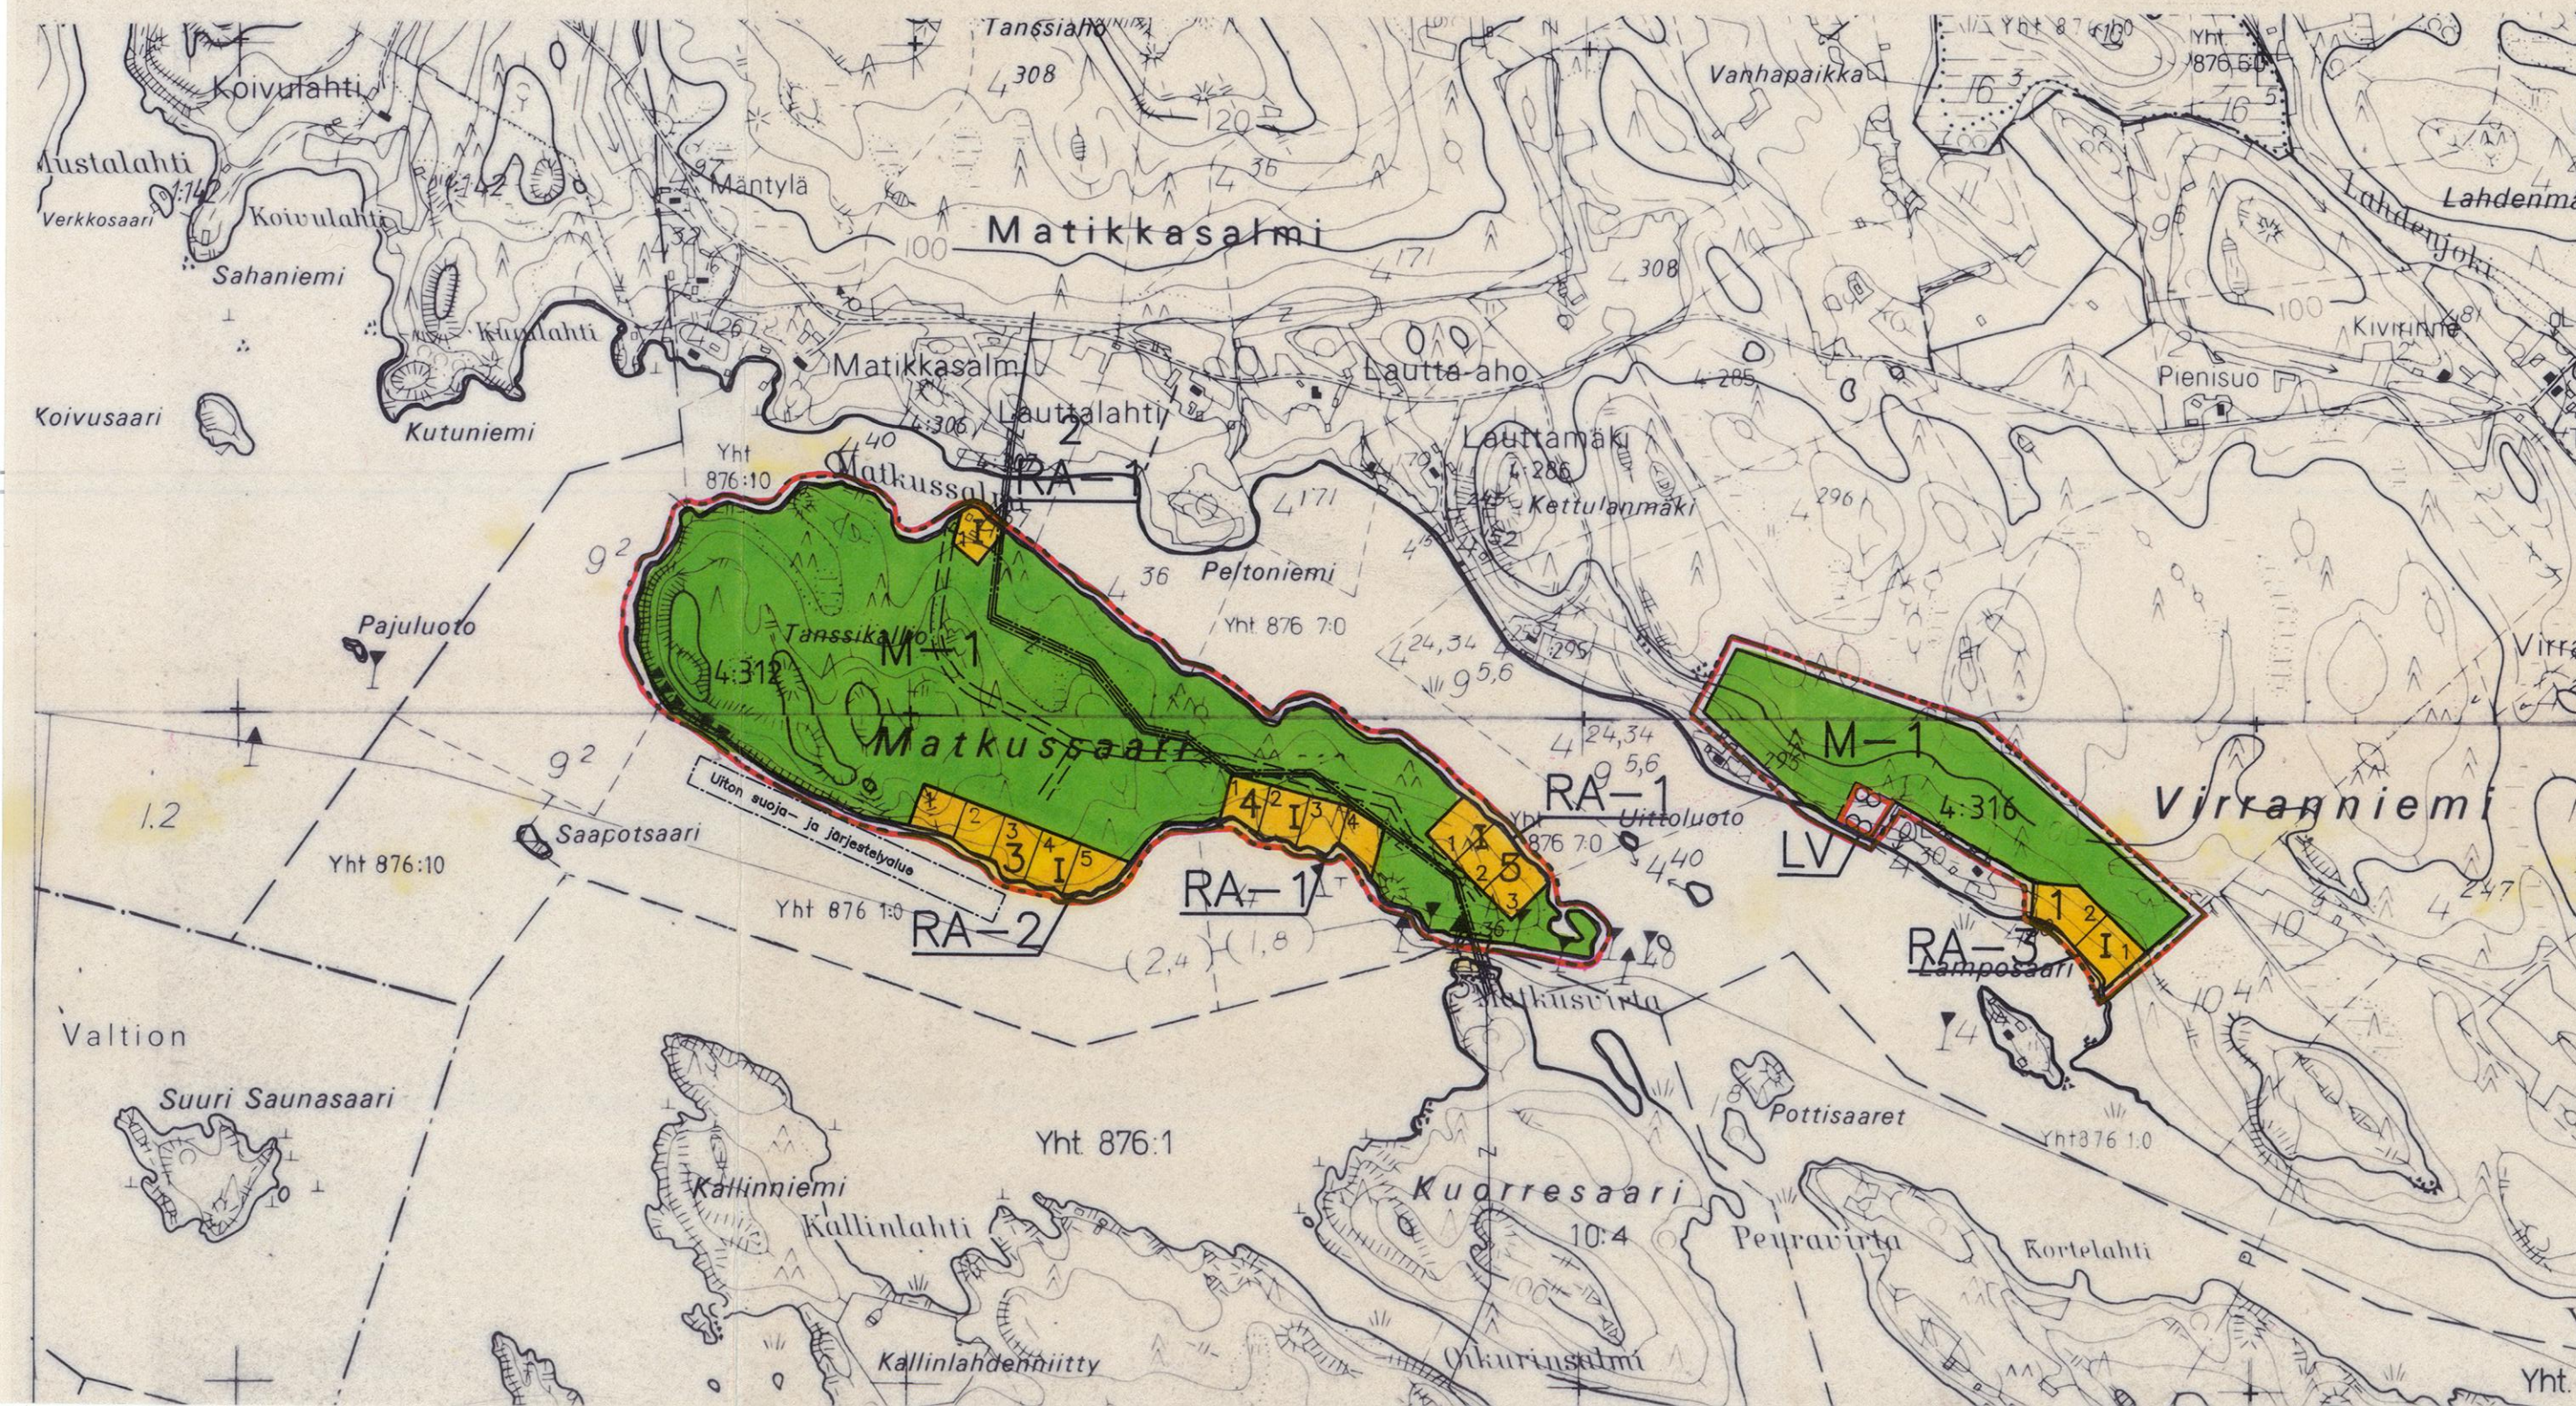

MERKINTÖJEN SELITYKSET JA RANTAKAAVAMÄÄRÄYKSET:

RA-1

LOMA-ASUNTOALUE.
Rakennuspaikalle saa rakentaa yhteensä neljä erillistä rakennusta, joiden yhteinen kerrosala saa olla enintään 120 k-m². Erillisen saunarakennuksen kerrosala saa olla enintään 25 m².

Rakennuksissa on käytettävä harjakattoa ja katteen tulee olla väriltään tumma.

Vesikäymälää ei saa rakentaa. Talousjätevedet tulee imeyttää vähintään 20 m päässä ranta-
viivasta. Rakennuslupa-asiakirjoihin on liitettävä jätevesien käsittelysuunnitelma tarvittavine maaperäselvityksineen.

Rakennukset on sijoitettava vähintään 25 m
päähen rantaviivasta. Erillisen saunan saa
sijoittaa 15 m päähen rantaviivasta.

Rakennuspaikkojen rakentamaton osa on säilytettävä luonnonmukaisessa huollitellussa kunnossa.

Rakennuspaikat on ennen rakennusluvan myöntämistä lohkottava tai merkittävä paaluilla maastoon.

RA-2

LOMA-ASUNTOALUE.
Rakennuspaikalle saa rakentaa yhteensä neljä erillistä rakennusta, joiden yhteinen kerrosala saa olla enintään 120 k-m². Erillisen saunarakennuksen kerrosala saa olla enintään 25 m².

Rakennuksissa on käytettävä harjakattoa ja katteen tulee olla väriltään tumma.

Vesikäymälää ei saa rakentaa. Talousjätevedet tulee imeyttää vähintään 20 m päässä ranta-
viivasta. Rakennuslupa-asiakirjoihin on liitettävä jätevesien käsittelysuunnitelma tarvittavine maaperäselvityksineen.

Rakennukset on sijoitettava vähintään 25 m
päähen rantaviivasta. Erillisen saunan saa
sijoittaa 15 m päähen rantaviivasta.

Laituri on rakennettava siten, ettei vaikeuteta uittotoimintaa, eikä estetä liikumista suoja- ja näkemäalueen ja rannan välissä.

Rakennuspaikkojen rakentamaton osa on säilytettävä luonnonmukaisessa huollitellussa kunnossa.

Rakennuspaikat on ennen rakennusluvan myöntämistä lohkottava tai merkittävä paaluilla maastoon.

RA-3

LOMA-ASUNTOALUE.
Rakennuspaikalle saa rakentaa yhteensä neljä erillistä rakennusta, joiden yhteinen kerrosala saa olla enintään 150 k-m². Erillisen saunarakennuksen kerrosala saa olla enintään 25 m².

Rakennuksissa on käytettävä harjakattoa ja katteen tulee olla väriltään tumma.

Vesikäymälää ei saa rakentaa. Talousjätevedet tulee imeyttää vähintään 20 m päässä ranta-
viivasta. Rakennuslupa-asiakirjoihin on liitettävä jätevesien käsittelysuunnitelma tarvittavine maaperäselvityksineen.

Rakennukset on sijoitettava vähintään 25 m
päähen rantaviivasta. Erillisen saunan saa
sijoittaa 15 m päähen rantaviivasta.

Rakennuspaikkojen rakentamaton osa on säilytettävä luonnonmukaisessa huollitellussa kunnossa.

Rakennuspaikat on ennen rakennusluvan myöntämistä lohkottava tai merkittävä paaluilla maastoon.

M-1

MAA- JA METSÄTALOUSALUE.
Alueelle saa rakentaa ainoastaan maa- ja metsätalouden harjoittamisen kannalta välttämättömiä rakenteita ja laitteita.

LV

ENEVALKAMA

Vahvistettavan rantakaava-alueen raja.

Kortteli, korttelinosan ja alueen raja.

Ohjeellinen rakennuspaikan raja.

Eri kaavamääräysten alaisten alueenosien välinen raja.

Ohjeellinen eri kaavamääräysten alaisten alueenosien välinen raja.

2 Korttelin numero.

3 Rakennuspaikan numero.

I Roomalainen numero osoittaa rakennusten, rakennuksen tai sen osan suurimman sallitun kerros-
lun.

Ohjeellinen tiealue.

Sähkölinja.

JUANKOSKI-Muuruvesi MATKUSSAAREN RANTAKAAVA 1:10 000

RANTAKAAVA ASUNTOALUE 4:37, MATKUSSAARI 4:312 JA
OSALLE SALOPALSTA 4:316 TILOJA JUANKOSKEN KUNNAN
MUURUVEDEN KYLÄSSÄ

RANTAKAAVALLA MUODOSTUVAT KORTTELIT 1 - 4, JA
VENEVALKAMA SEKÄ MAA- JA METSÄTALOUSALUEET.



Vahvistettu ympäristökeskuksen päätöksellä no 069520/23-2

Kuopiossa, 14 päivänä heinäkuuta 1995

Kuopiossa 16 päivänä toukokuuta 1992.

SUUNNITTELUKESKUS OY
Kuopion aluetuimisto

Timo Leskinen
dipl.ins

Hannu Koskinen
Tsto.pääll. dipl.ins

Ylitarkastaja Kari Asikainen

Kartta hyväksytty rantakaavan pohjakartaksi
huomautuksella, että mitatut etäisyydet ja
pinta-alat saattavat peruskartan yleistyssas-
teesta johtuen olla likimääräisiä.

Kuopiossa 9. 12. 1994

Pekka Päivike
Yli-insinööri

Kunnanvaltuusto on kokouksessaan 10.11.1994
678:n kohdalla hyväksynyt tämän rantakaavan.

Juankoskella 19.12.1994

Veli Leinonen
Tehintojohtaja
Vt.kunnansihteeri



30094